


ROZVÁDĚČ KOTELNA

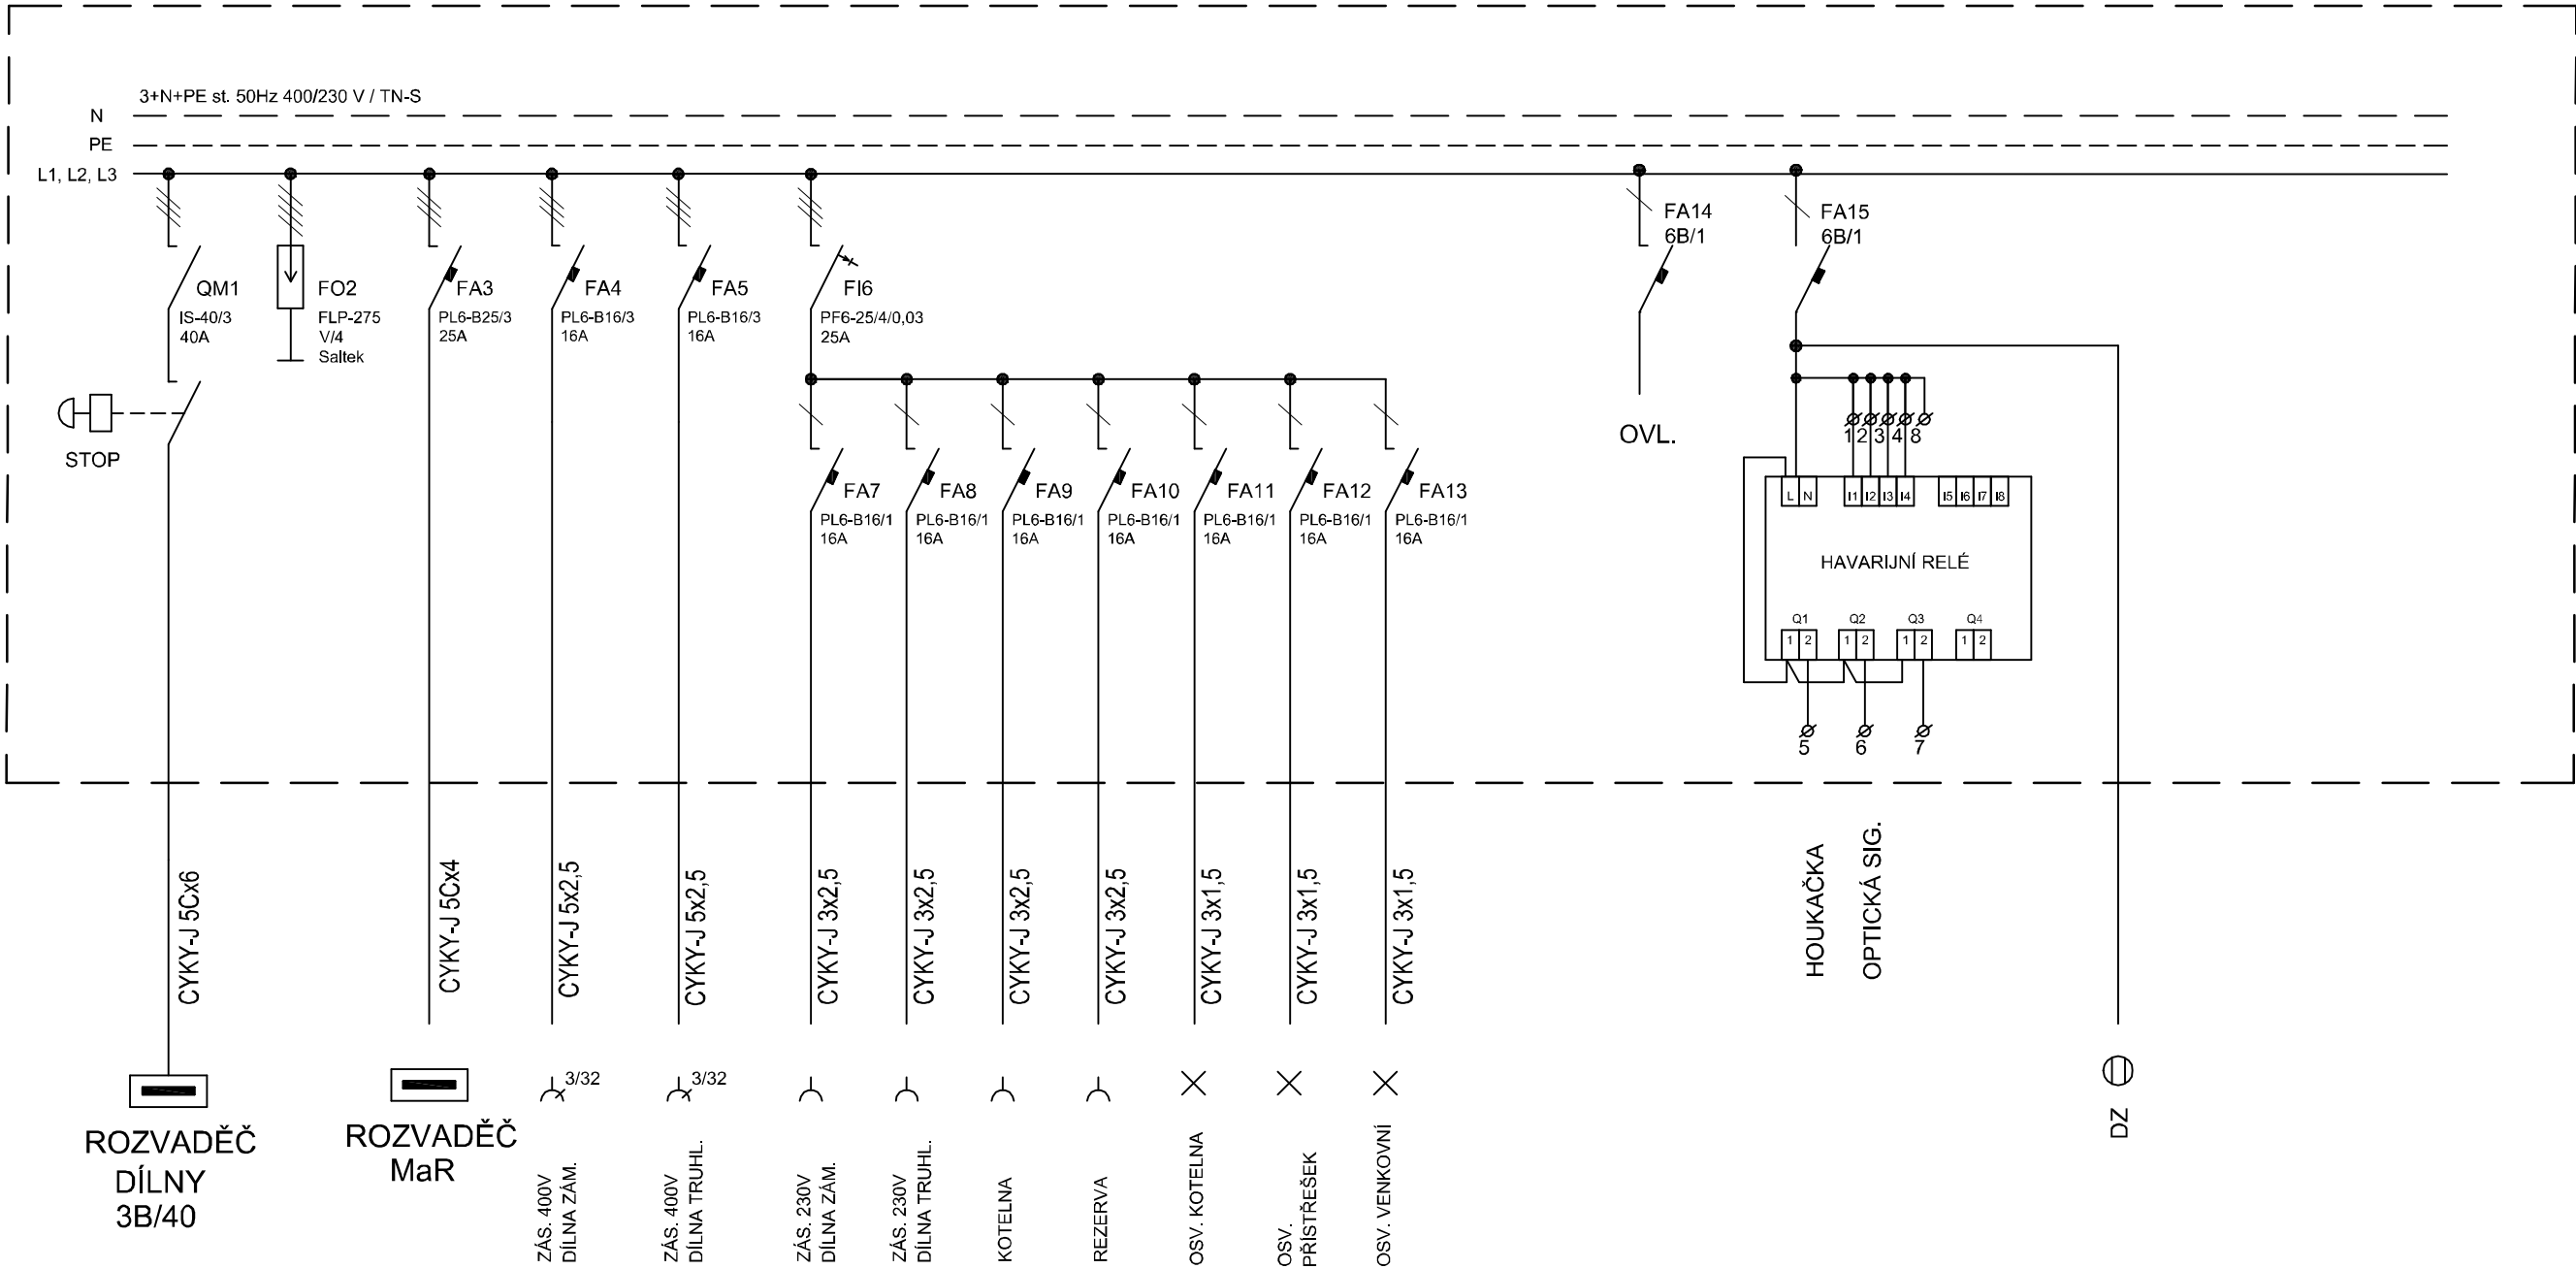

LEGENDA - PORUCHOVÁ SIGNALIZACE

- 1 Pokles tlaku v topné soustavě
- 2 Vysoká teplota v kotelně
- 3 Vysoká teplota ve skladu paliva
- 4 Zaplavení kotelny

OCELOPLASTOVÁ ROZVODNICE NÁSTĚNNÁ, atyp

ZODPOV.PROJEKTANT.	VYPRACOVAL	KOORDINACE		
Ing. Radomír Vojtíšek	Ing. Jakub Kubina	Ing. Jakub Kubina		
INVESTOR: SOUp Jílové u Prahy, Šenflukova 220, 254 01 Jílové u Prahy			ZAK.ČÍSLO	
Místo a název stavby/katastr, číslo parcely			DATUM	ČERVEN 2018
Vybudování kotelny na spalování dřevní štěpky			STUPEŇ PD	DPS
k.ú.Jílové u Prahy, p.č. 1149, 1186/1 a 1186/2			MĚŘITKO	ČÍSLO VÝKRESU
NÁZEV VÝKRESU				D.1.4.4-04
ROZVADĚČ KOTELNY				