


ŘEZPOHLED A-A

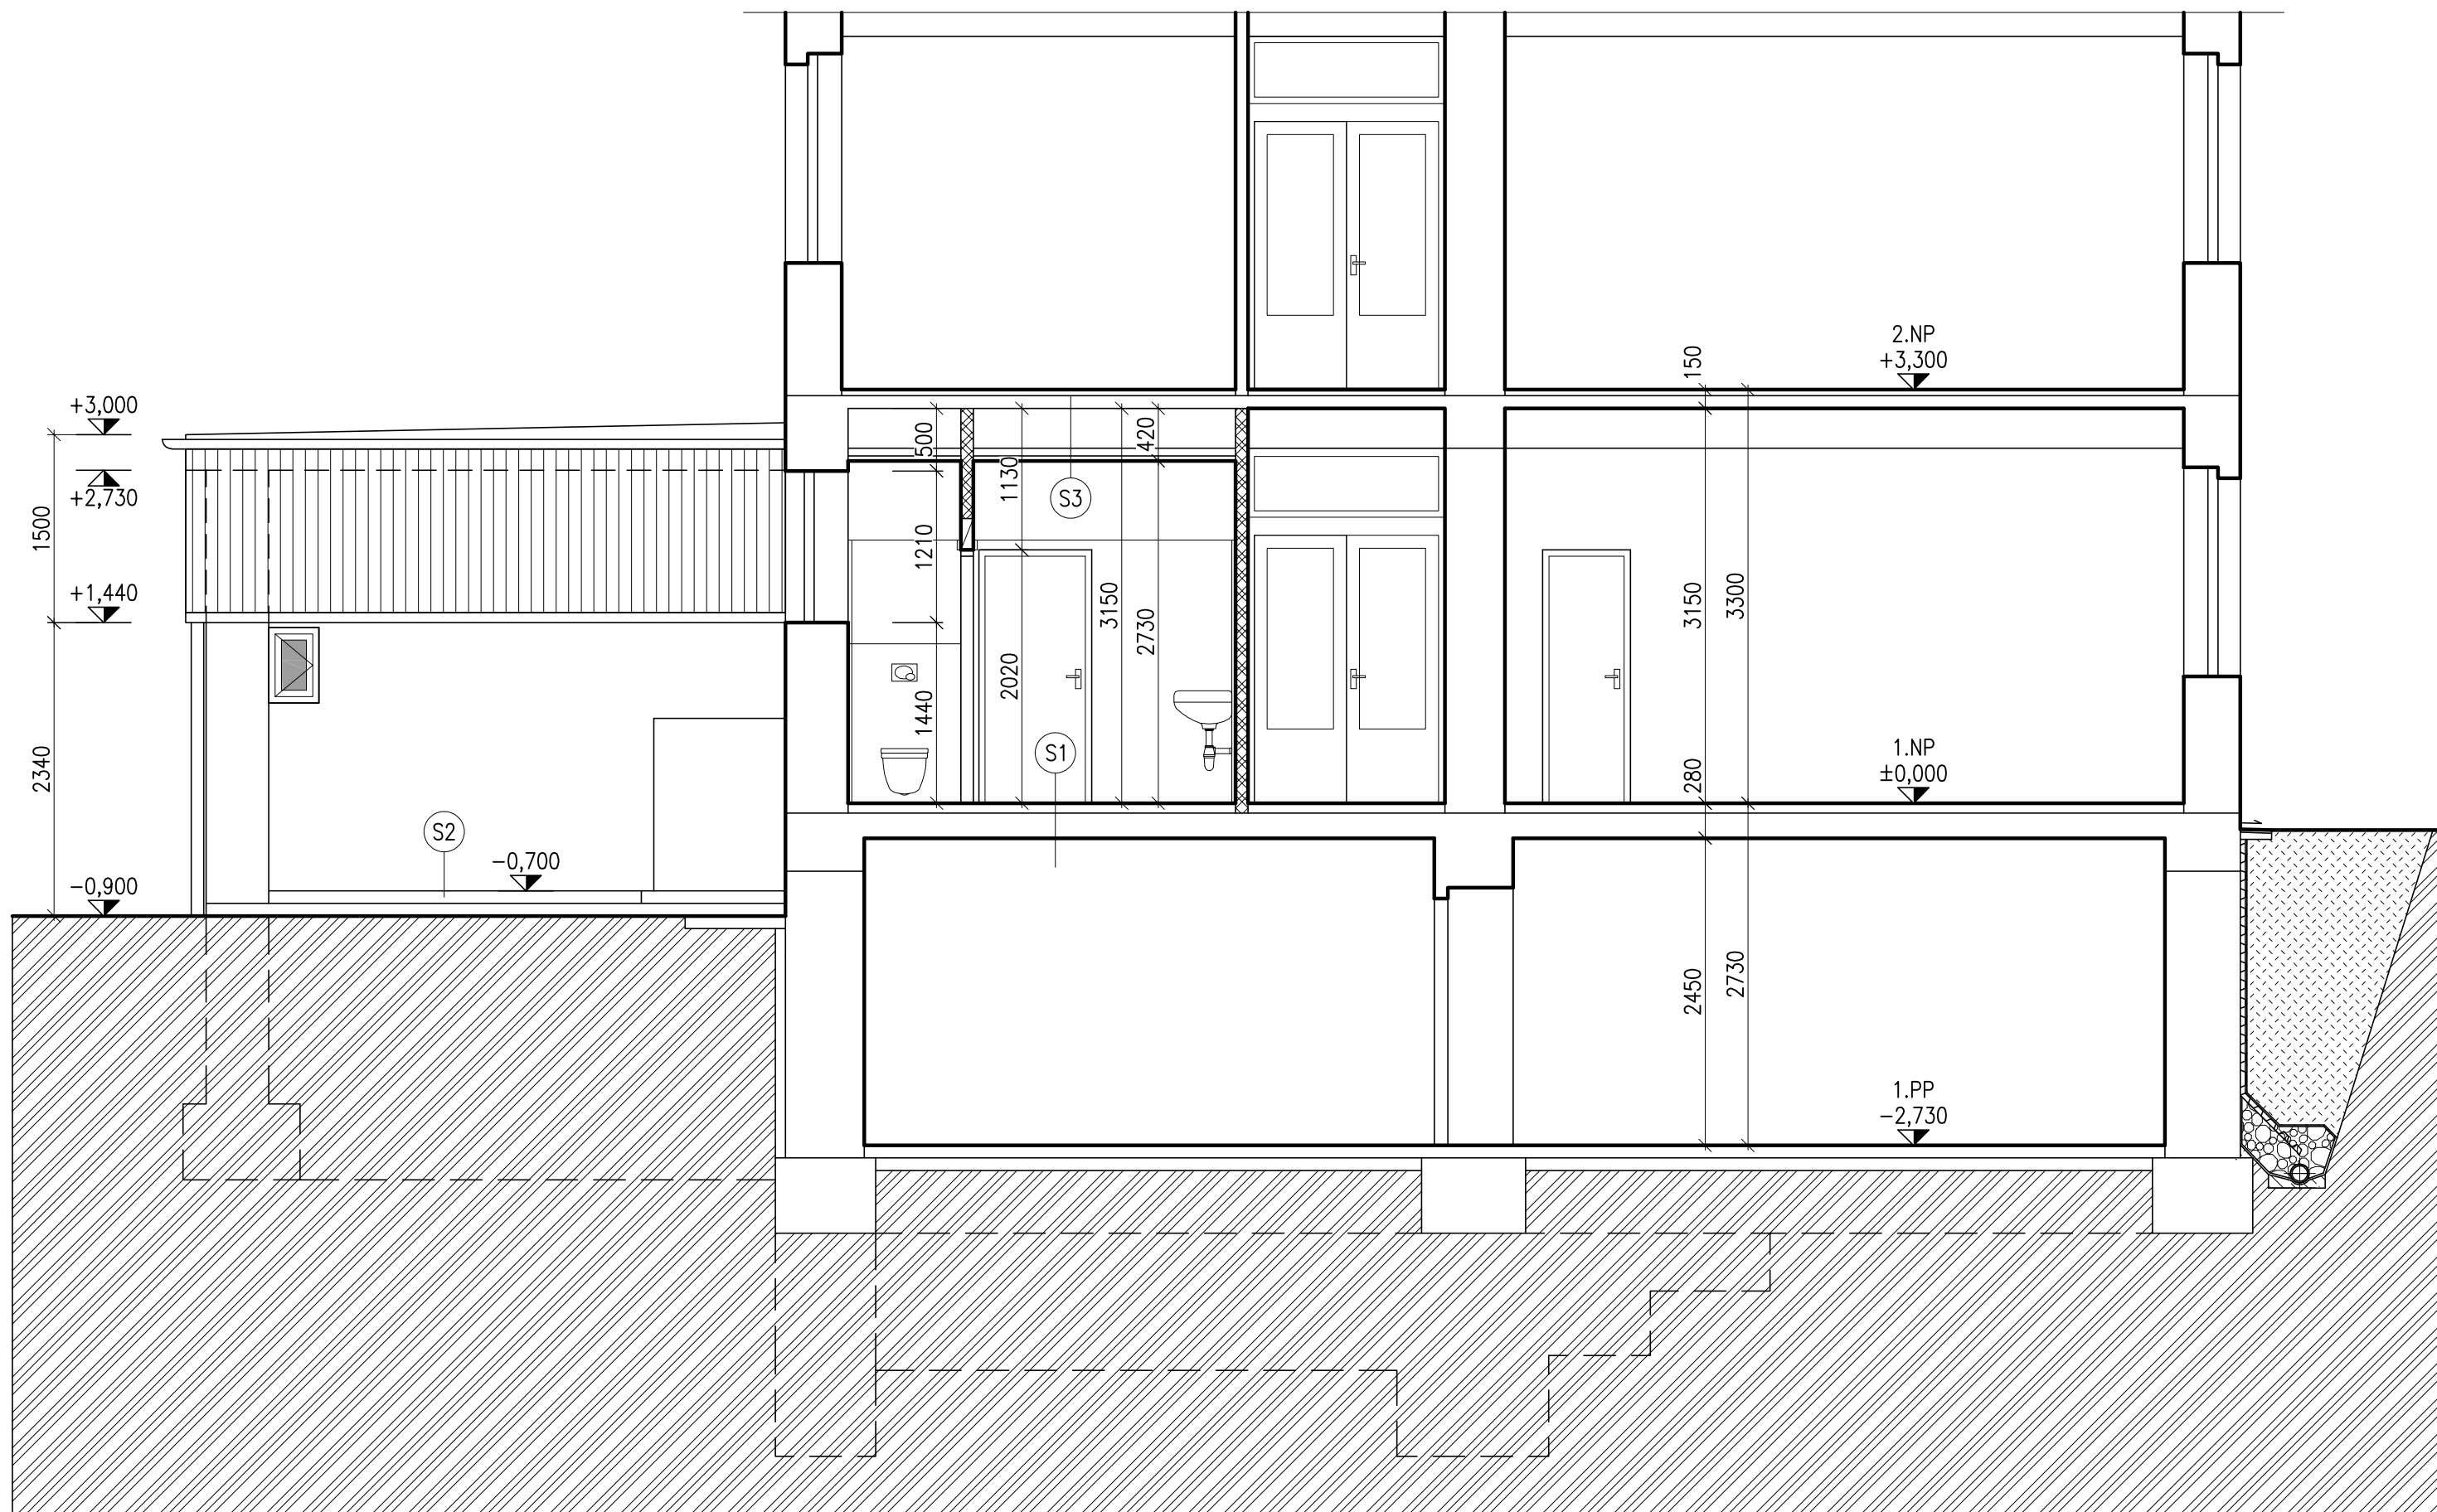

S1 - PODLAHA PŘÍZEMÍ

- KERAMICKÁ DLAŽBA DO LEPIDLA
- PENETRACE
- STÁVAJÍCÍ TERACOVÁ PODLAHA
- STÁVAJÍCÍ ŽELEZOBETONOVÁ KONSTRUKCE STROPU
- VPC OMÍTKA






S2 - POCHOZÍ ZPEV. PLOCHY

- BETONOVÁ DLAŽBA SKLADEBNÁ 60 MM
- KLADECI VRSTVA FR.4-8 30 MM
- DRCENÉ KAMENIVO FR. 8-16 150 MM
- ZHUTNĚNÁ PLÁŇ – ROSTLÝ TERÉN

S3 - PODHLED NAD 1.NP

- STÁVAJÍCÍ ŽELEZOBETONOVÁ KONSTRUKCE STROPU
- INSTALAČNÍ PROSTOR
- PAROZÁBRANA
- SDK PODHLED DLE PBŘ

 LEGENDA MATERIÁLŮ

- | | |
|---|---|
|  | STÁVAJÍCÍ KONSTRUKCE |
|  | ZDIVO TL. 150 MM Z TVÁRNIC YTONG P2-500 150x249x599 MM NA TENKOVRSŤVOU MALŤU |
|  | ZDIVO TL. 100 MM Z TVÁRNIC YTONG P2-500 100x249x599 MM NA TENKOVRSŤVOU MALŤU |
|  | KONTAKTNÍ ZATEPLOVACÍ SYSTÉM S EPS 70F TL. 100 MM |
|  | NOVÁ KRYTINA PŘÍSTŘEŠKU – TRAPÉZOVÝ PLECH |

| | | | | | | | | | | | | | | | | | | | | | | | | | | | | | | | | | | |
|--|--|--|--|--|--|--|--|--|--|---|--|--|--|--|--|--|--|--|--|--|--|--|--|--|--------------|--|--|--|--|---------|--|--|--|--|
| Akce: | | | | | | | | | | STAVEBNÍ ÚPRAVY PŘÍZEMÍ ŠKOLY – VELÍŠSKÁ, VLAŠIM | | | | | | | | | | | | | | | | | | | | | | | | |
| Místo | | | | | K.Ú. VLAŠIM, PARC. Č. ST.1761 | | | | | | | | | | | | | | | | | | | | | | | | | | | | | |
| Stavebník | | | | | STŘEDOČESKÝ KRAJ, ZBOROVSKÁ 11, 150 21 PRAHA 5 | | | | | | | | | | | | | | | | | | | | | | | | | | | | | |
| Zodpovědný projektant: ING. MILOŠ ZELENKA | | | | | | | | | | Vypracoval: TOMÁŠ ČERNÝ | | | | | | | | | | ING. MILOŠ ZELENKA autorizovaný inženýr pro pozemní stavby ČKAIT: 0009313 OKRUŽNÍ 1846, 258 01 VLAŠIM | | | | | | | | | | | | | | |
| e-mail: zelenkamilos@email.cz | | | | | | | | | | tel.: +420 608 956 958 | | | | | | | | | | | | | | | | | | | | | | | | |
| Formát: 3xA4 | | | | | Datum: 10/2018 | | | | | Archivní č.: 82–183/2018 | | | | | | | | | | Měřtko: 1:50 | | | | | Č.V. D1.3 | | | | | Paré č. | | | | |
| Stupeň: DSŘ | | | | | Část dokumentace: STAVEBNĚ KONSTRUKČNÍ | | | | | | | | | | | | | | | | | | | | | | | | | | | | | |
| Obsah: | | | | | | | | | | | | | | | | | | | | | | | | | | | | | | | | | | |
| ŘEZOPOHLED A–A | | | | | | | | | | | | | | | | | | | | | | | | | | | | | | | | | | |