


VZOROVÝ PŘÍČNÝ ŘEZ 1:50
km 0.100 00

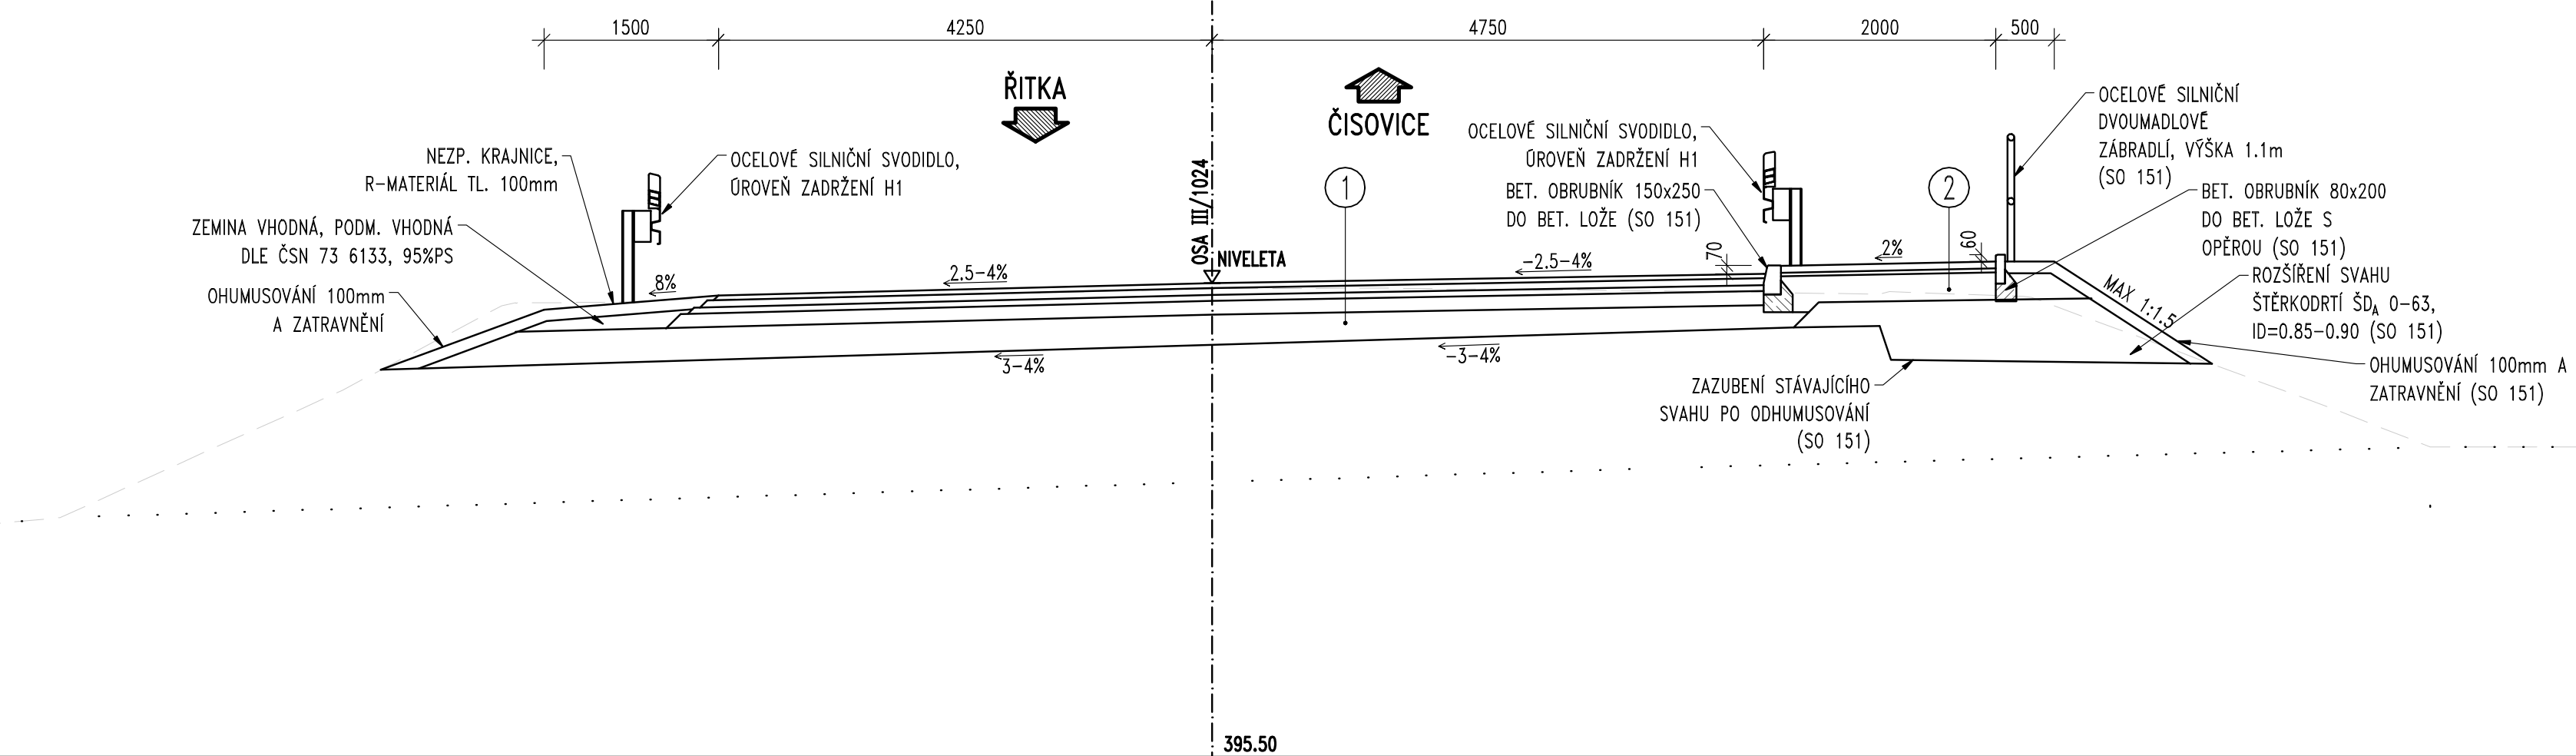


KONSTRUKCE VOZOVKY

ASFALTOVÝ BETON PRO OBRUSNÉ VRSTVY, MODIF.	ACO 11+ PmB 45/80-65	40 mm	ČSN 73 6121, ČSN EN 13108-1
POSTŘÍK SPOJOVACÍ EMULZNÍ MODIFIKOVANÝ	PS-CP	0,35 kg/m2	ČSN 73 6129, ČSN EN 13 808
ASFALTOVÝ BETON PRO LOŽNÍ VRSTVY, MODIF.	ACL 16+ PmB 25/55-60	60 mm	ČSN 73 6121, ČSN EN 13108-1
POSTŘÍK SPOJOVACÍ EMULZNÍ MODIFIKOVANÝ	PS-CP	0,35 kg/m2	ČSN 73 6129, ČSN EN 13 808
ASFALTOVÝ BETON PRO PODKLADNÍ VRSTVY	ACP 16+ 50/70	50 mm	ČSN 73 6121, ČSN EN 13108-1
POSTŘÍK INFILTRAČNÍ EMULZNÍ	PI-C	0,6 kg/m2	ČSN 73 6129, ČSN EN 13 808
SMĚS STMELENÁ CEMENTEM	SC C8/10	120 mm	ČSN 73 6124-1, ČSN EN 14227-1
ŠTĚRKODRTĚ	ŠD	min. 200 mm	ČSN 73 6126-1, ČSN EN 13285
KONSTRUKCE VOZOVKY CELKEM		min. 470 mm	


KONSTRUKCE CHODNÍKU (SO 151):

BETONOVÁ DLAŽBA	DL	60mm
PÍSKOVÉ LOŽE	PL	30mm
PODSYP ŠD 0-32, TR. A	ŠDA 0-32	min. 200mm
CELKEM		min. 290mm

Edef,2 NA ŠD = min. 30 MPa

Objednatel stavby:	Krajská správa a údržba silnic Středočeského kraje, p.o.
	Zborovská 11, 150 21 Praha 5 IČ: 000 66 001

Souřadnicový systém: S-JTSK
Výškový systém: Bpv

Číslo zakázky:	17 139 00	HIP:	Ing. Petr SOUČEK	
Schválil:	Ing. Václav HVÍZDAL	602 214 618, soucek@pontex.cz	Ing. Jan BAŽIL	
Tech. kontrola:	Ing. Petr MATOUŠEK	727 970 803, bazil@pontex.cz	Ing. Jan BAŽIL	
		727 970 803, bazil@pontex.cz		

Praha 4, Bezová 1658, 147 14
tel: +420 244062215 fax: +420 244461038
e-mail: pontex@pontex.cz

Objednatel: KSUS Středočeského kraje		Obec: Řitka	Kraj: Středočeský	
Akce:	III/1024 Řitka, most přes D4 ev.č. 1024-1_PD		Datum	Stupeň
Část:	B. Stavební část		09/2018	PDPS
Objekt:	SO 103 Úprava komunikace		Souprava	Č. přílohy
Příloha:	VZOROVÝ PŘÍČNÝ ŘEZ			4