


Podélný profil: Silnice III/1024
M 1:1000/100
Rozsah: km 0,00000 - km 0,44079

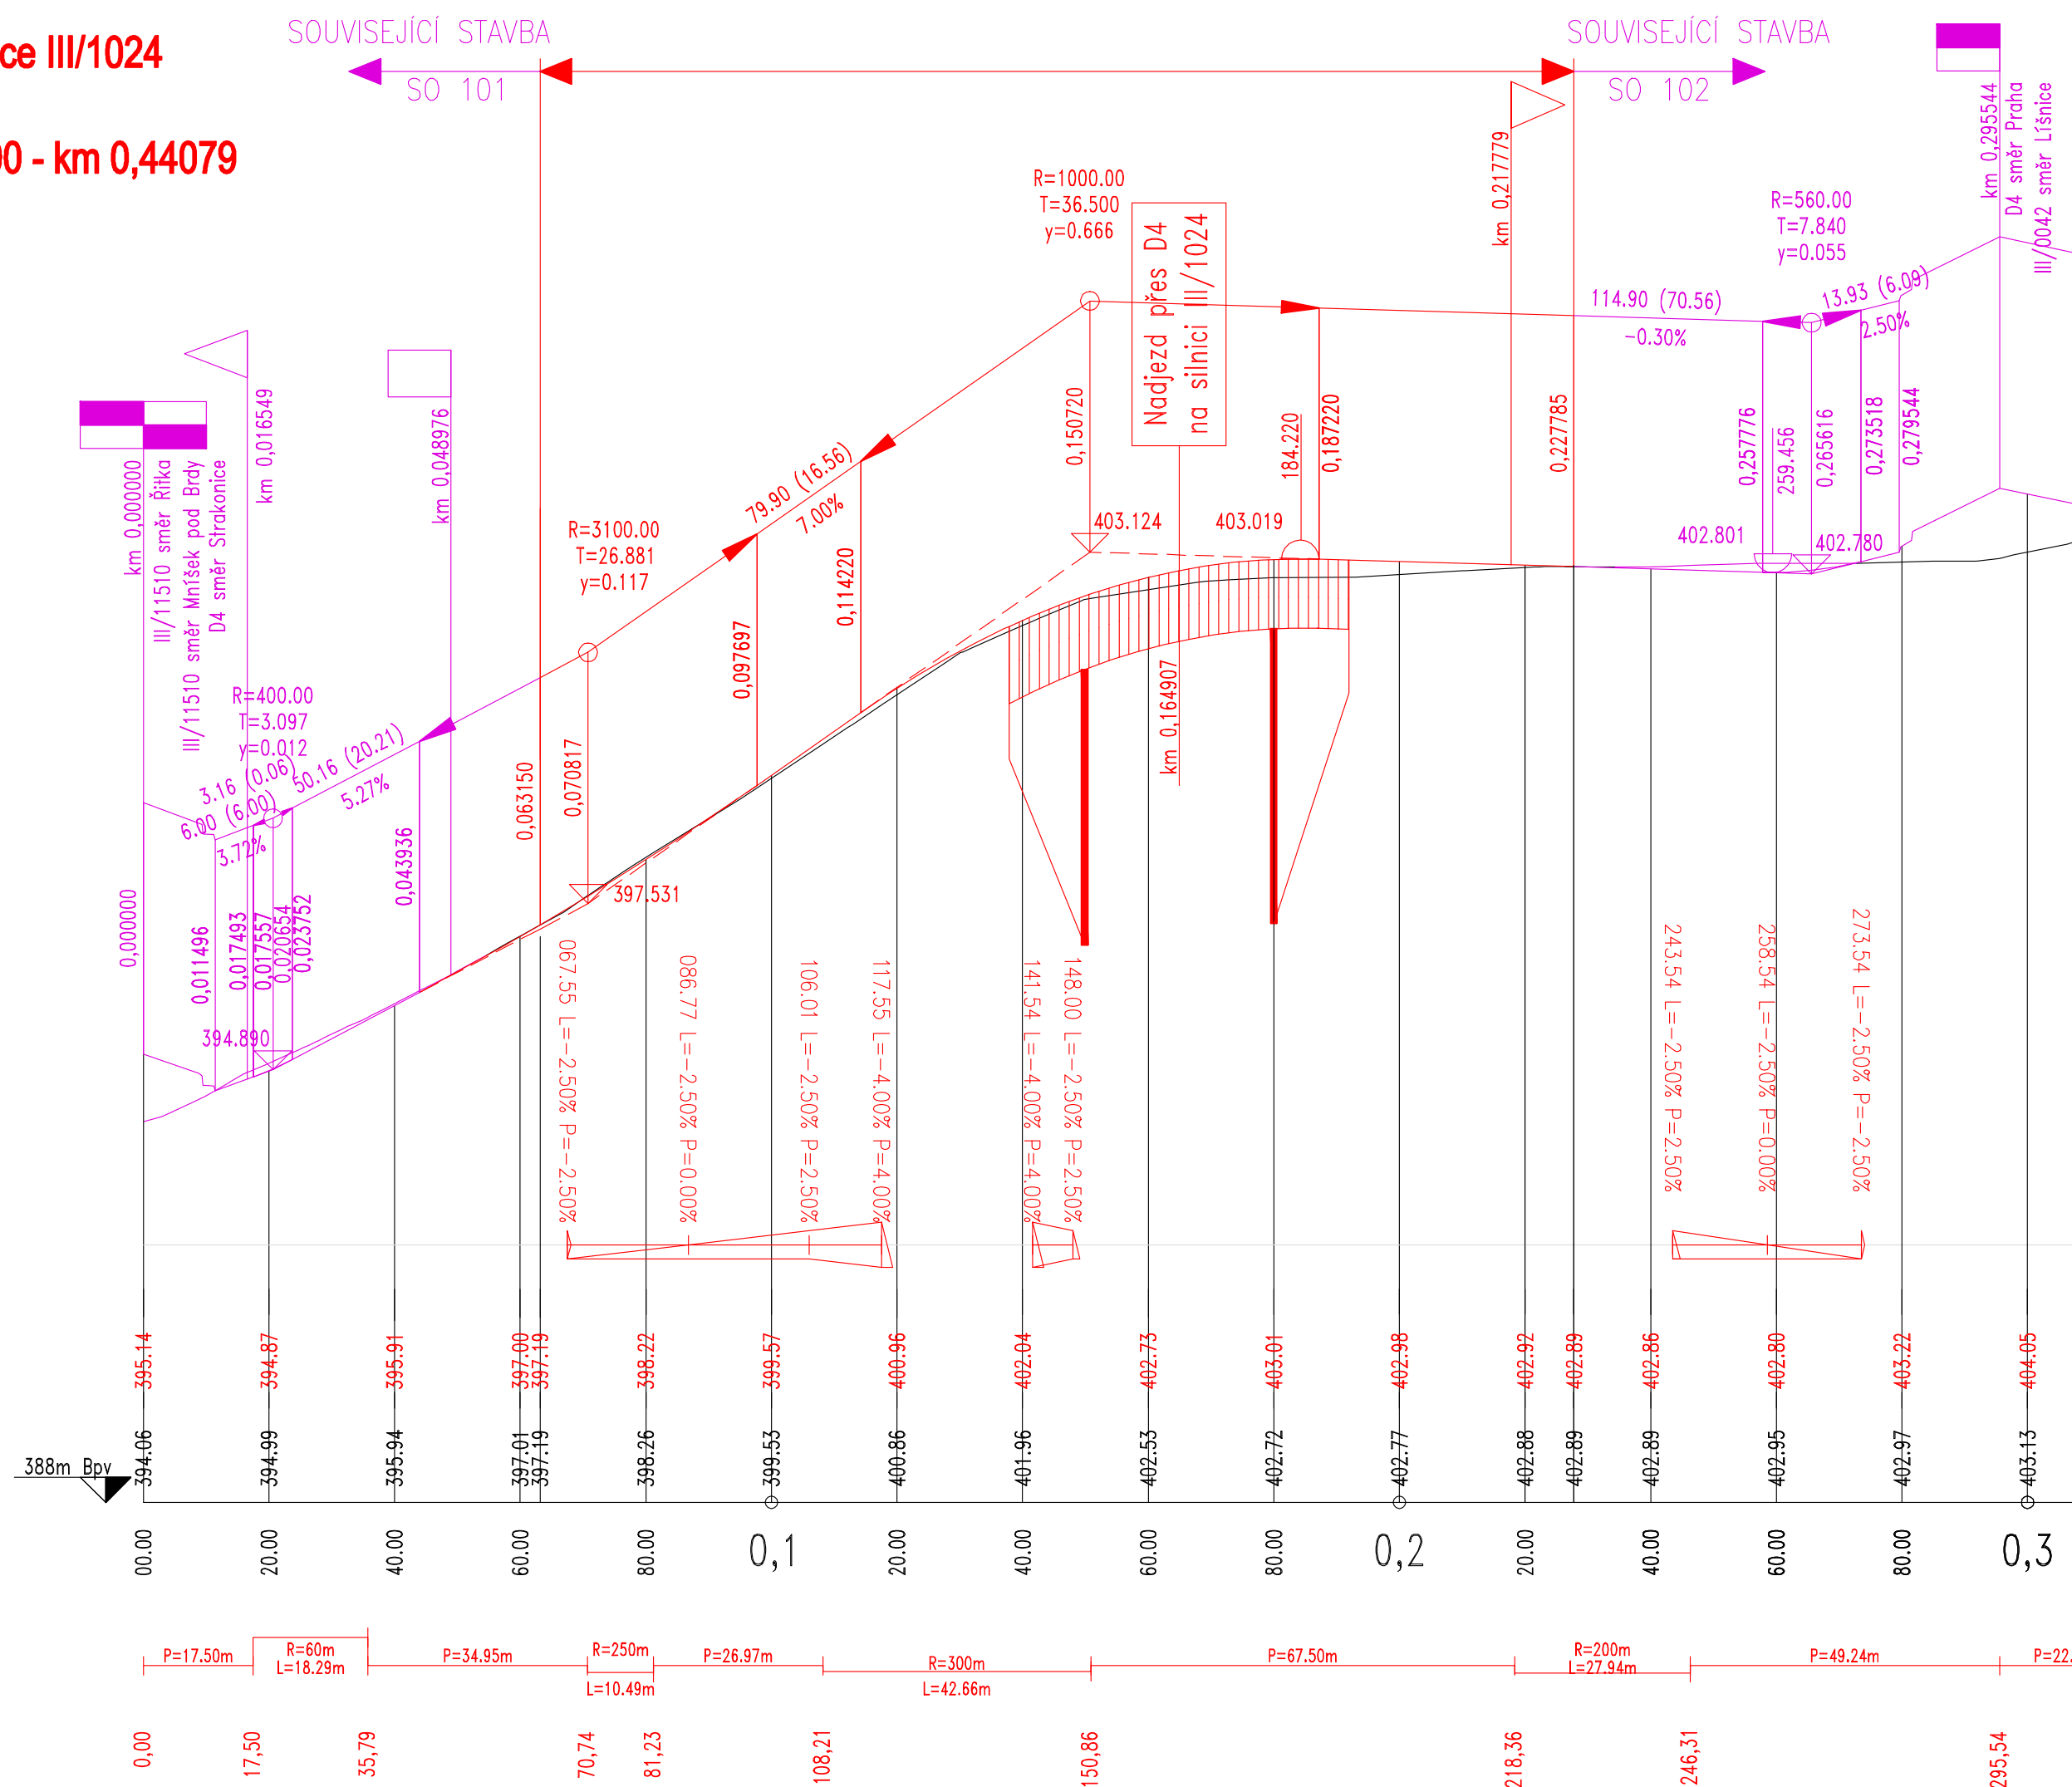


Objednatel stavby: **Krajská správa a údržba silnic Středočeského kraje, p.o.**

 Zborovská 11, 150 21 Praha 5
 IČ: 000 66 001

Souřadnicový systém: S-JTSK
Výškový systém: Bpv

Číslo zakázky:	17 139 00	HIP:	Ing. Petr SOUČEK
Schválil:	Ing. Václav HVIŽDAL	602 214 618, sourcek@pontex.cz	Ing. Jan BAŽIL
Tech. kontrola:	Ing. Petr MATOUŠEK	Zodp. projektant:	Ing. Jan BAŽIL
		727 970 803, bazil@pontex.cz	Ing. Jan BAŽIL
		727 970 803, bazil@pontex.cz	



Praha 4, Bezová 1658, 147 14
tel: +420 244062215 fax: +420 244461038
e-mail: pontex@pontex.cz

Objednatel:	KSUS Středočeského kraje	Obec:	Řitka	Kraj:	Středočeský
Akce:	III/1024 Řitka, most přes D4 ev.č. 1024-1_PD			Datum	Stupeň
Část:	B. Stavební část			09/2018	PDPS
Objekt:	SO 103 Úprava komunikace			Souprava	Č. přílohy
Příloha:	PODÉLNÝ PROFIL				3