ŘEZ B-B
M 1:50

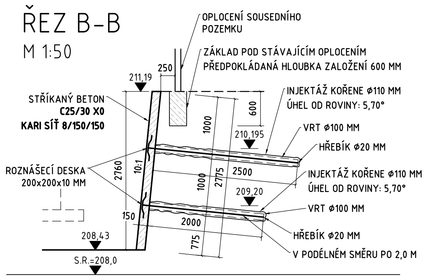

ZÁPOROVÉ PAŽENÍ 01 - PŮDORYS
M 1:50

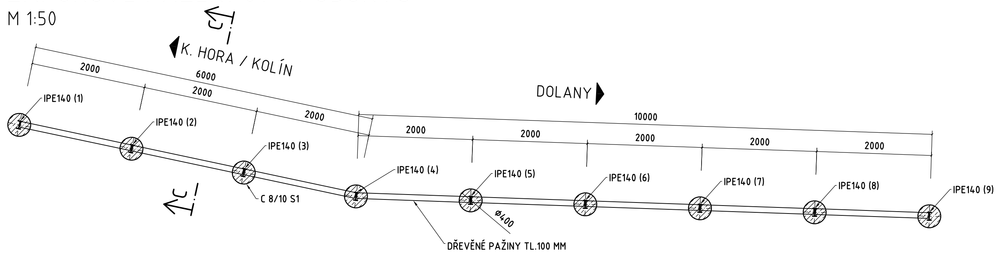

ZÁPOROVÉ PAŽENÍ 02 - PŮDORYS
M 1:50

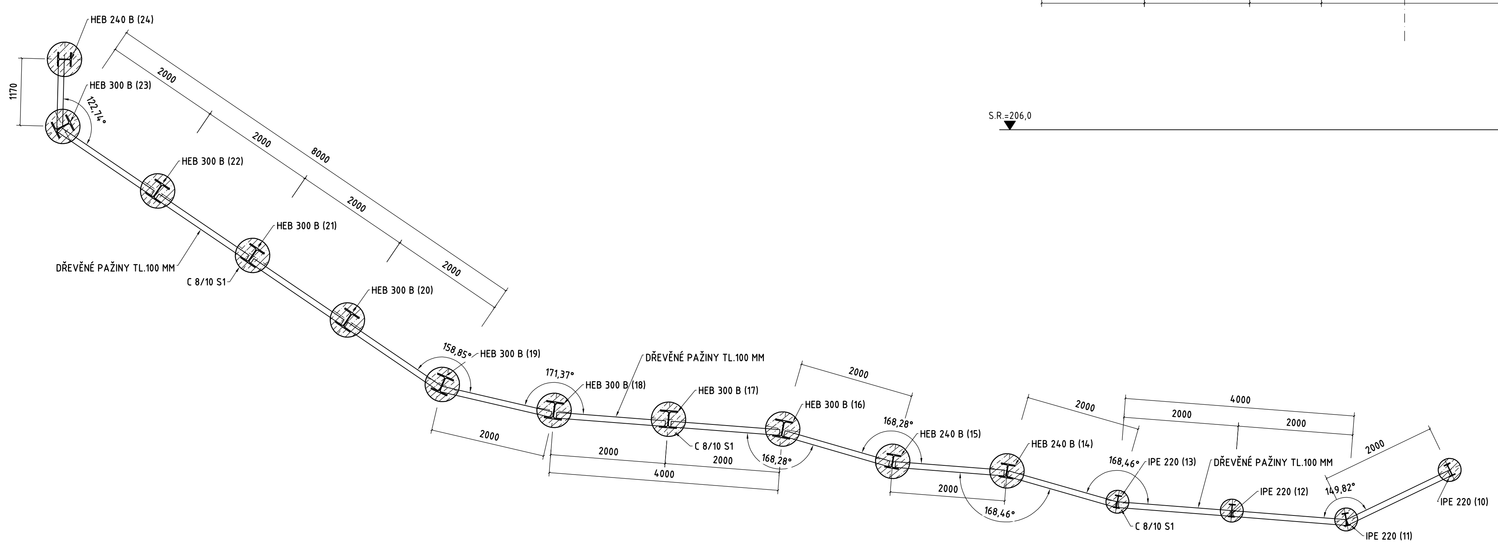

KOLMÝ ŘEZ A-A
M 1:50

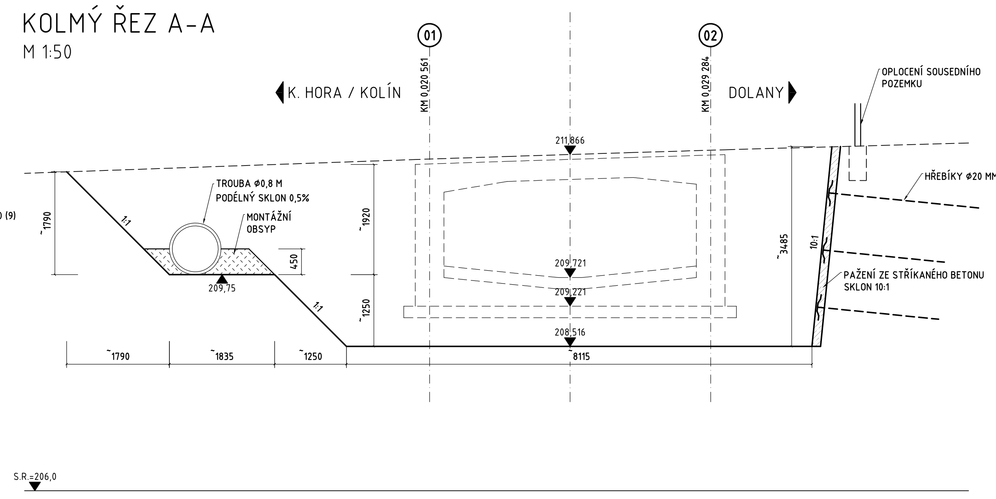

J-11

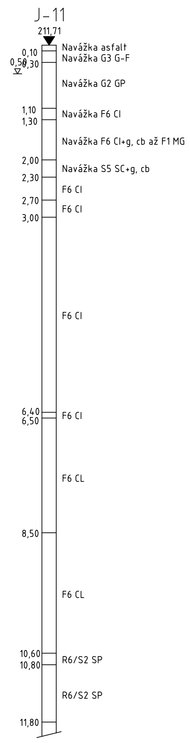

ŘEZ C-C
M 1:50

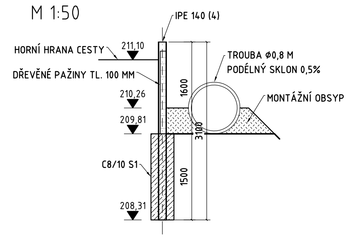

SOUŘADNICE ZÁPOR Z		
ČÍSLO BODU	SOUŘADNICE [m]	
	Y	X
Z01	684794,228	1062016,067
Z02	684795,785	1062017,323
Z03	684797,341	1062018,579
Z04	684798,897	1062019,835
Z05	684800,212	1062021,342
Z06	684801,527	1062022,849
Z07	684802,841	1062024,357
Z08	684804,156	1062025,864
Z09	684805,470	1062027,371
Z10	684810,074	1062041,775
Z11	684809,606	1062039,831
Z12	684808,229	1062038,381
Z13	684806,852	1062036,931
Z14	684805,220	1062035,776
Z15	684803,834	1062034,336
Z16	684802,189	1062033,203
Z17	684800,800	1062031,766
Z18	684799,423	1062030,316
Z19	684797,843	1062029,089
Z20	684795,927	1062028,514
Z21	684794,012	1062027,940
Z22	684792,096	1062027,365
Z23	684790,180	1062026,791
Z24	684789,292	1062027,552

PAŽENÍ ZE STŘÍKANÉHO BETONU - ROZVINUTÝ POHLED
M 1:50

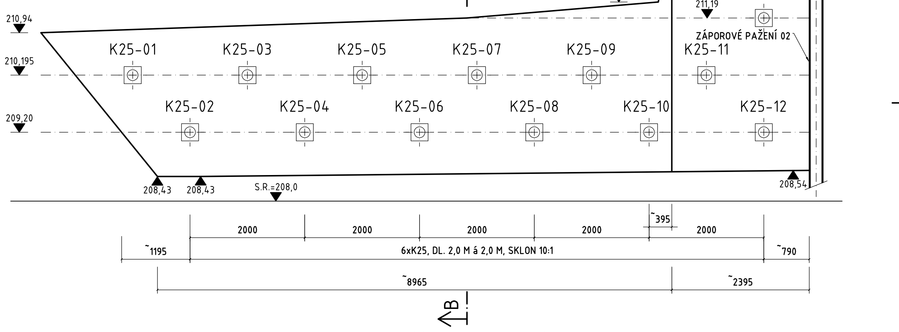

ZÁPOROVÉ PAŽENÍ 02 - ROZVINUTÝ POHLED
M 1:50

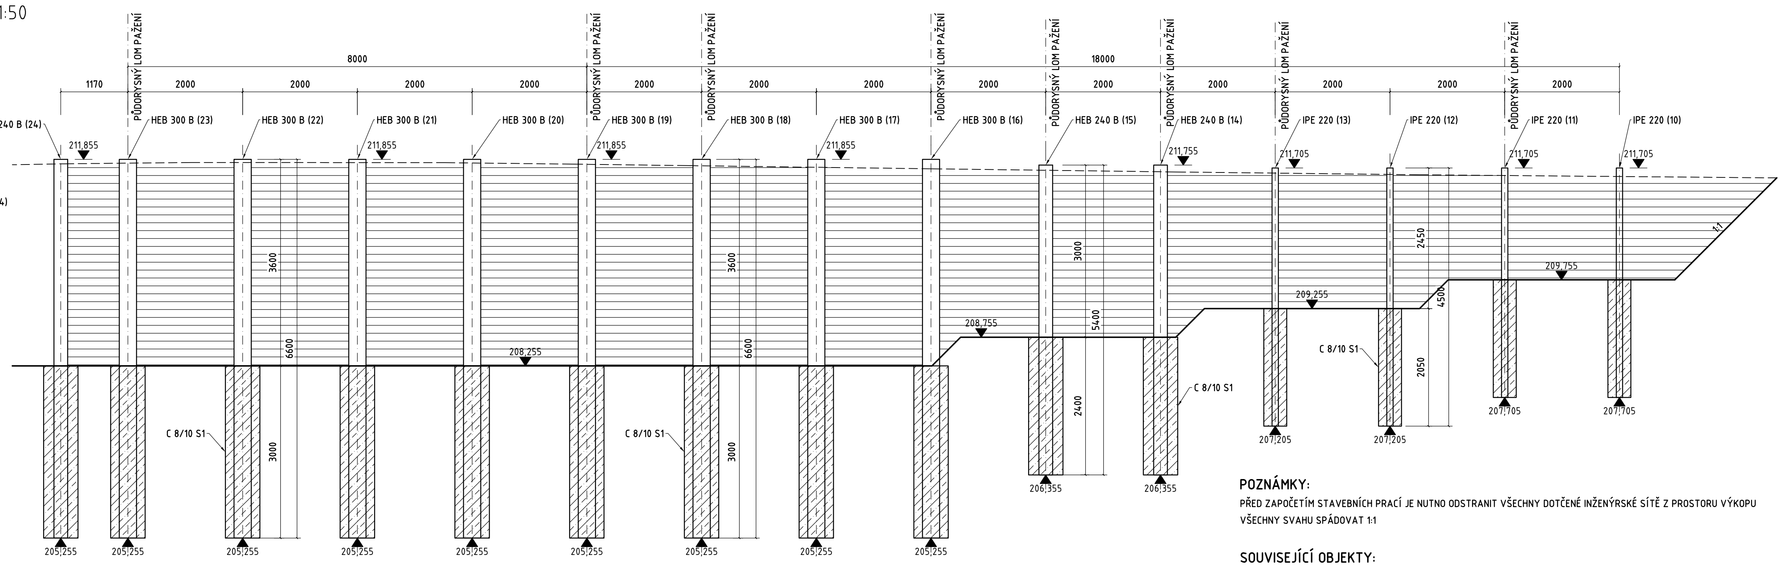

PŮDORYS
M 1:100

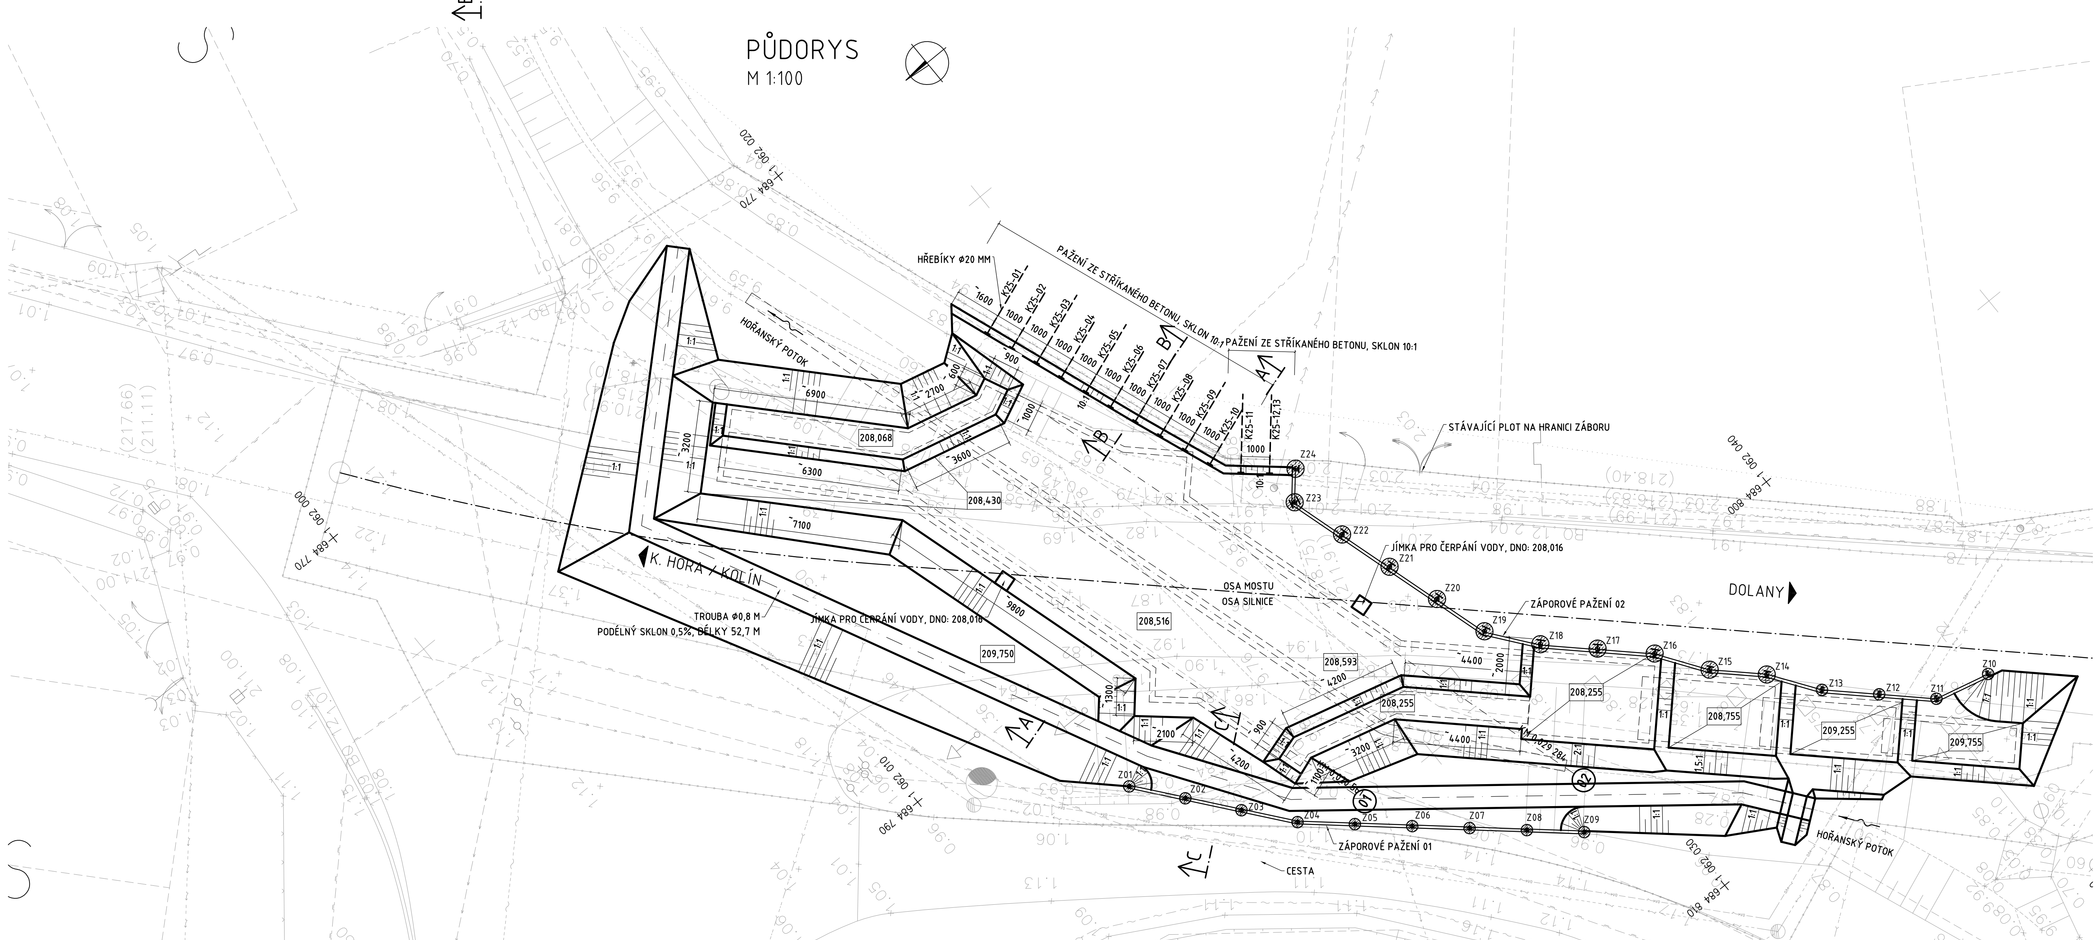

POZNÁMKY:

PŘED ZAPOČETÍM STAVEBNÍCH PRACÍ JE NUTNO ODSTRANIT VŠECHNY DOTČENÉ INŽENÝRSKÉ SÍTĚ Z PROSTORU VÝKOPU

VŠECHNY SVAHU SPÁDOVAT 1:1

SOUVISEJÍCÍ OBJEKTY:

SO 021	DEMOLICE STÁVAJÍCÍHO MOSTU
SO 101	REKONSTRUKCE SILNICE III/33355
SO 201	MOST EV.Č. 33355-1 V OBCI LIBENICE
SO 401	PŘELOŽKA VEDENÍ SÍTĚ ELEKTRONICKÝCH KOMUNIKACÍ O2 CZECH REPUBLIC, a.s.
SO 411	PŘELOŽKA VEDENÍ NN VE SPRÁVĚ ČEZ DISTRIBUCE, a.s.
SO 421	PŘELOŽKA VEŘEJNÉHO OSVĚTLENÍ

AKCE:

Most ev.č. 33355 - 1 přes Hořanský potok v obci Libenice

ZADAVATEL:

KRAJSKÁ SPRÁVA A ÚDRŽBA SILNIC STŘEDOČESKÉHO KRAJE
Zborovská 81/11
150 00 Praha 5
Česká republika

JTSK | Bpv

ZHOTOVITEL: Novák Partner

vypracoval	Ing. Jakub Bartůněk	investor	KSÚS-SZK
zodp. projektant	Ing. Pavel Kaštánek	zak. číslo	14-NO-04-012
hlavní inženýr	Ing. Pavel Kaštánek	datum	03/2018
tech. kontrola	Ing. Vladimír Engler	stupeň	PDPS
obsah:	**SO 201** MOST EV.Č. 33355-1 V OBCI LIBENICE	měřítko	1:100/50
		č.přílohy:	06
		paré :	

Zhotovitel: NOVÁK & PARTNER, s.r.o. Perucká 2481/5 120 00 Praha 2

příloha: **VÝKOPY**