


M 1:50

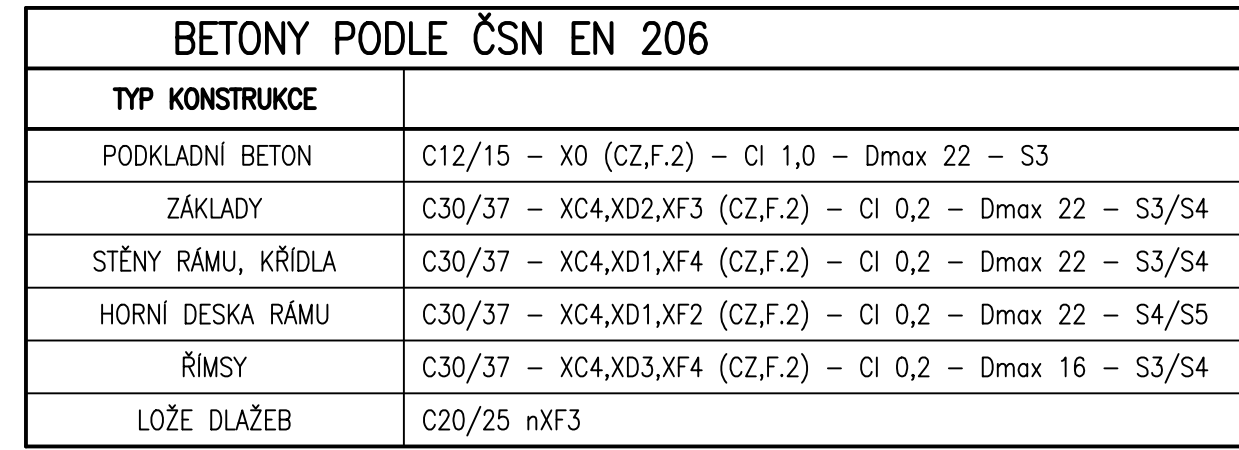

BETONY PODLE ČSN EN 206	
TYP KONSTRUKCE	
PODKLADNÍ BETON	C12/15 – X0 (CZ,F,2) – Cl 1,0 – Dmax 22 – S3
ZÁKLADY	C30/37 – XC4,XD2,XF3 (CZ,F,2) – Cl 0,2 – Dmax 22 – S3/S4
STĚNY RÁMU, KŘIDLA	C30/37 – XC4,XD1,XF4 (CZ,F,2) – Cl 0,2 – Dmax 22 – S3/S4
HORNÍ DESKA RÁMU	C30/37 – XC4,XD1,XF2 (CZ,F,2) – Cl 0,2 – Dmax 22 – S4/S5
ŘÍMSY	C30/37 – XC4,XD3,XF4 (CZ,F,2) – Cl 0,2 – Dmax 16 – S3/S4
LOŽE DLAŽEB	C20/25 nXF3

OBJEDNATEL



Krajská správa a údržba silnic
Středočeského kraje, p.o.
Zborovská 11
150 21 Praha 5


Projektová dokumentace pro provádění stavby

PDPS

II/330 NYMBURK
MOST EV.Č. 330-003

JTSK

Bp^a

PROJEKTOVÁ, INŽENÝRSKÁ A KONZULTAČNÍ ORGANIZACE				 VPO DECO PRAHA a.s.		
CERTIFIKÁT ISO 9001 VPO DECO PRAHA a.s., PODBAŘSKÁ 1014/20, 160 00 PRAHA 6				dič CZ60193280 www.vpupraha.cz		
PROJEKTANT	VYPRACOVAL	KONTROLA	HIP			
Ing. Hana KLIMEŠOVÁ	Ing. Lenka BENEŠOVÁ	Ing. Lukáš ZEMEK	Ing. Lukáš ZEMEK	ATELIÉR DOPRavních STAVB		
ČÍS SO 201 MOST EV. Č. 330-003 OBSAH PŘÍLOHY VZOROVÝ PŘÍČNÝ ŘEZ				ČÍSLO ZAKÁZKY 1-0545-03/30		
				DOKUMENTACE PDPS		
				MĚŘÍTKO 1:50		
				DATUM 03.2018		
				POČET FORMÁTŮ 5 A4		
				ČÁST	ČÍSLO PŘÍLOHY	ČÍSLO KOPIE
				B.4	7	
				KÓD	NTMB_PDPS_B4-07	
DOKUMENTACI LZE UŽÍVAT POUZE VE SMYSLU PŘÍSLUŠNÉ SMLOUVY O DÍLO. VÝKRES, ČI JEHO ČÁST, MŮŽE BYT KOPÍROVÁN NEBO JINÝM ZPŮSOBEM ROZŠŘŮVÁN POUZE PO PŘEDCHOZÍM SOHLASU VPO DECO PRAHA a.s.						