



PŘEHLEDNÁ SITUACE



OBJEDNATEL

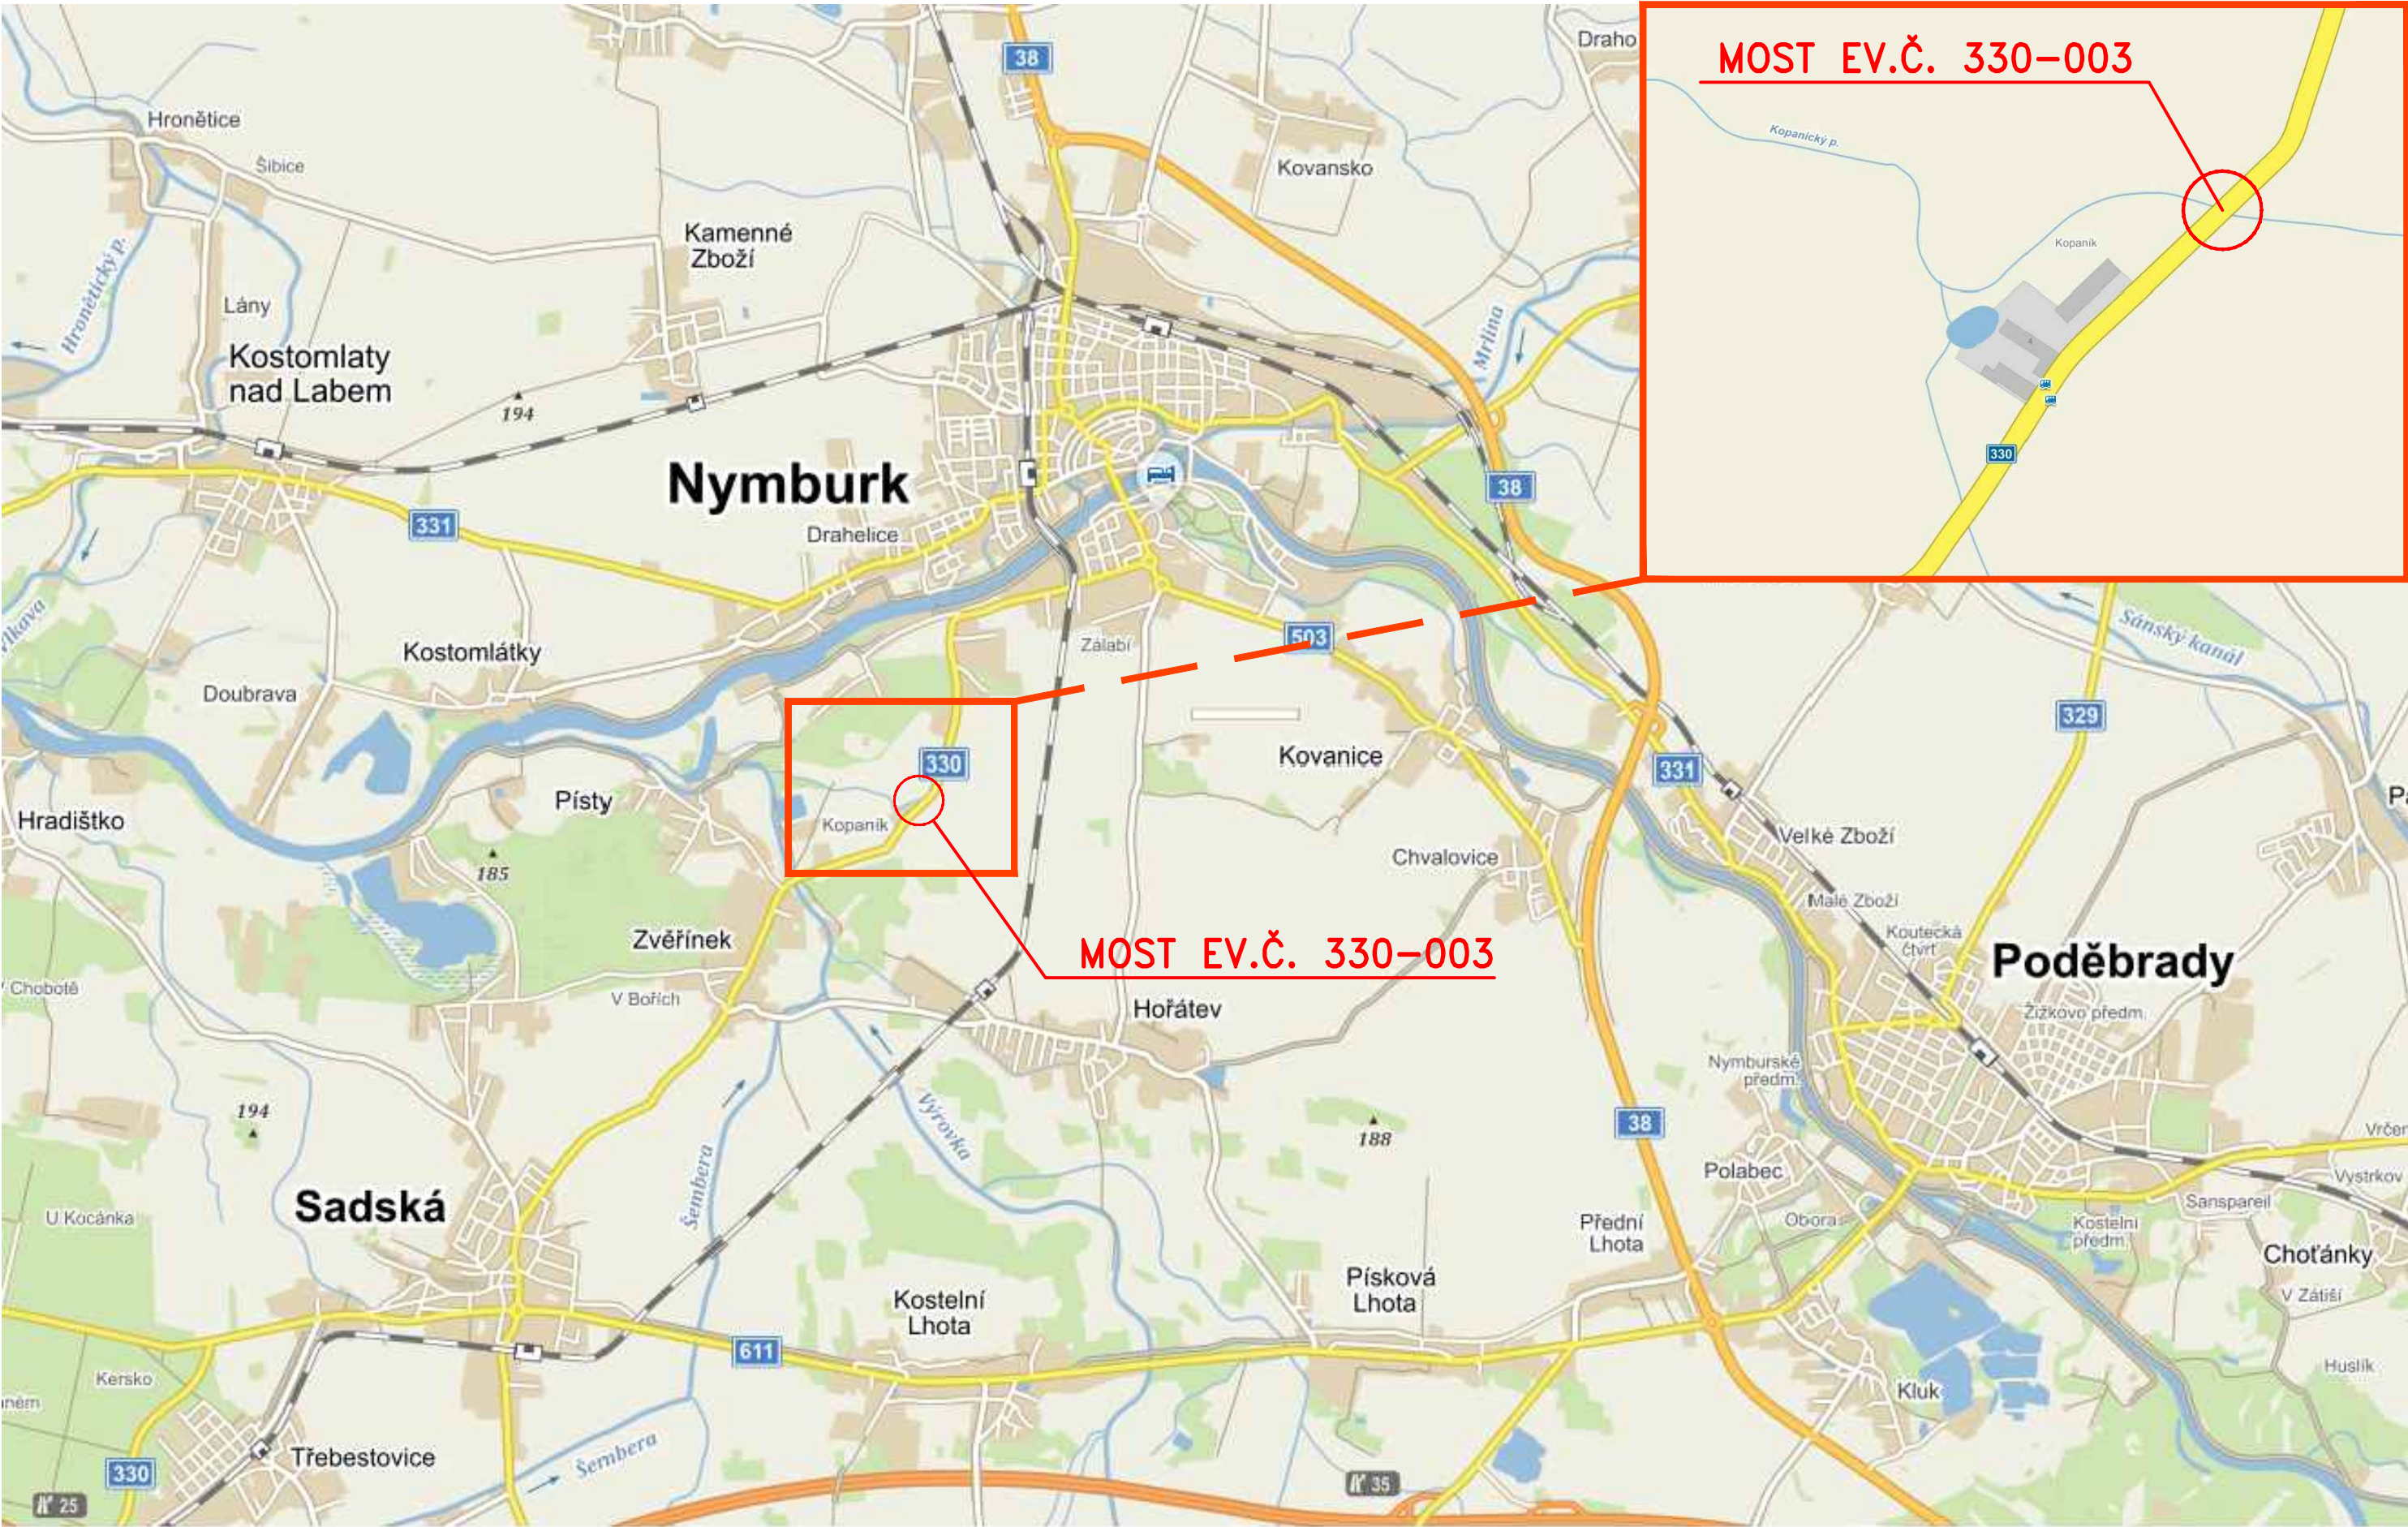


Krajská správa a údržba silnic
Středočeského kraje, p.o.
Zborovská 11
150 21 Praha 5

Projektová dokumentace pro provádění stavby

PDPS

II/330 NYMBURK
MOST EV.Č. 330-003

JTSC				Bpv	
<div>PROJEKTOVÁ, INŽENÝRSKÁ A KONZULTAČNÍ ORGANIZACE</div> <div>CERTIFIKÁT ISO 9001</div> <div>VPÚ DECO PRAHA a.s., PODBABSKÁ 1014/20, 160 00 PRAHA 6</div> <div>DČ CZ60193280</div> <div>www.vpupraha.cz</div>					
PROJEKTANT	VYPRACOVAL	KONTROLA	HIP	ATELIÉR DOPRAVNÍCH STAVEB	
Ing. Hana KLIMEŠOVÁ	Ing. Lenka BENEŠOVÁ	Ing. Lukáš ZEMEK	Ing. Lukáš ZEMEK		
ČÁST				ČÍSLO ZAKÁZKY	1-0545-03/30
SOUHRNNÉ ŘEŠENÍ STAVBY				DOKUMENTACE	PDPS
				MĚŘITKO	-
				DATUM	03.2018
				POČET FORMÁTŮ	3 A4
OBSAH PŘÍLOHY				ČÁST	ČÍSLO PŘÍLOHY
PŘEHLEDNÁ SITUACE				A.2	ČÍSLO KOPIE
				KÓD	NYMB_PDPS_A2
DOKUMENTACI LZE UŽÍVAT POUZE VE SMYSLU PŘÍSLUŠNÉ SMLOUVY O DÍLO. VÝKRES, ČI JEHO ČÁST, MŮŽE BÝT KOPÍROVÁN NEBO JINÝM ZPŮSOBEM ROZŠÍŘOVÁN POUZE PO PŘEDCHOZÍM SOUHLASU VPÚ DECO PRAHA a.s.					