



PODÉLNÝ ŘEZ 1:50

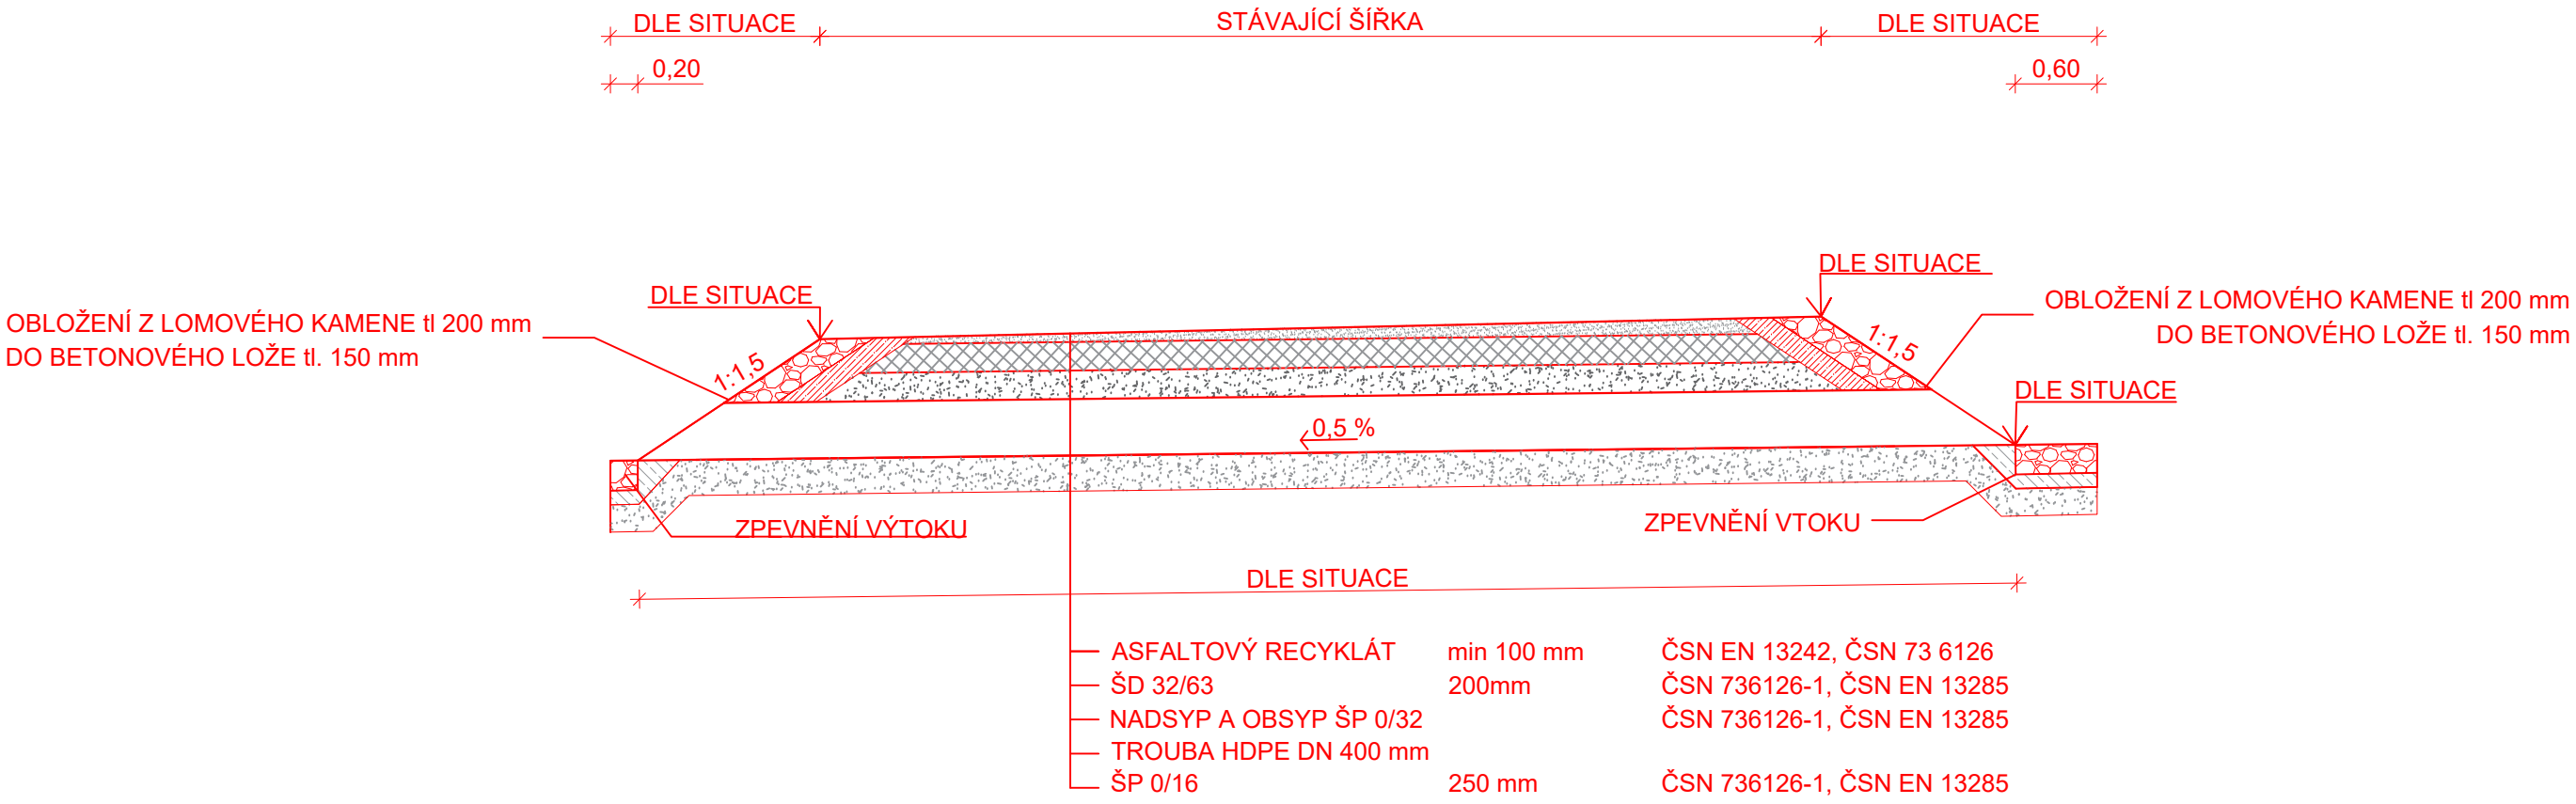

PŘÍČNÝ ŘEZ 1:20

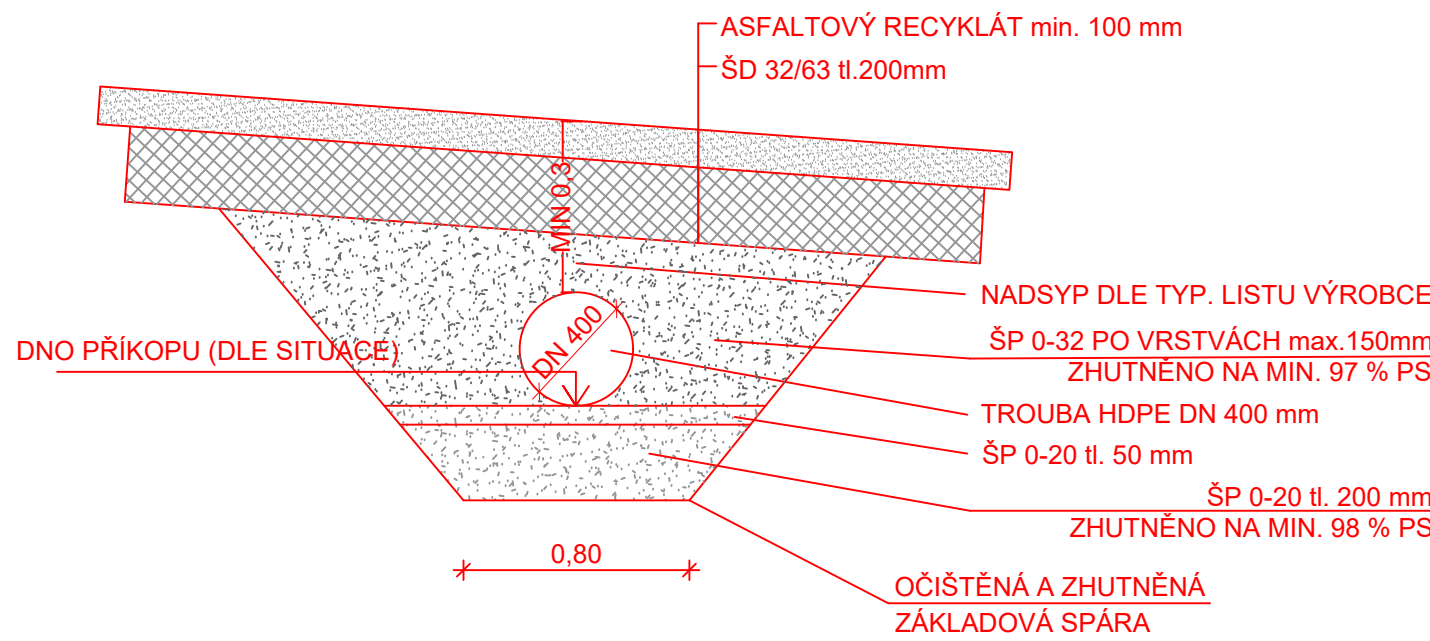

Číslo zakázky:	HIP:	Ing. Jiří Sobol
201629	---	
Schválil:	Zodp. projektant:	Ing. Jiří Sobol
Ing. Jiří Sobol	info@forvia.cz	
Tech. kontrola:	Vypracoval:	Ing. Pavlína Nykodémová
Ing. Pavlína Nykodémová	nykodemova@forvia.cz	

ForVia.cz

FORVIA CZ, s.r.o.
IČO:02992485, DIČ:CZ02992485,
Kolínská 1, 290 01 Poděbrady - Kluk

Objednatel: Krajský úřad Středočeského kraje		Katastr: Starý Vestec		Kraj: Středočeský	
Akce:	II/272 Starý Vestec, přeložka silnice			Datum	Stupeň
				12/2018	PDPS
Objekt:	SO 101 - Komunikace SO 102 - PHS			Souprava	Č. přílohy
					D5
Příloha:	VZOROVÝ ŘEZ PODÉLNÝM PROPUSTKEM		Měřítko: 1:50, 20		