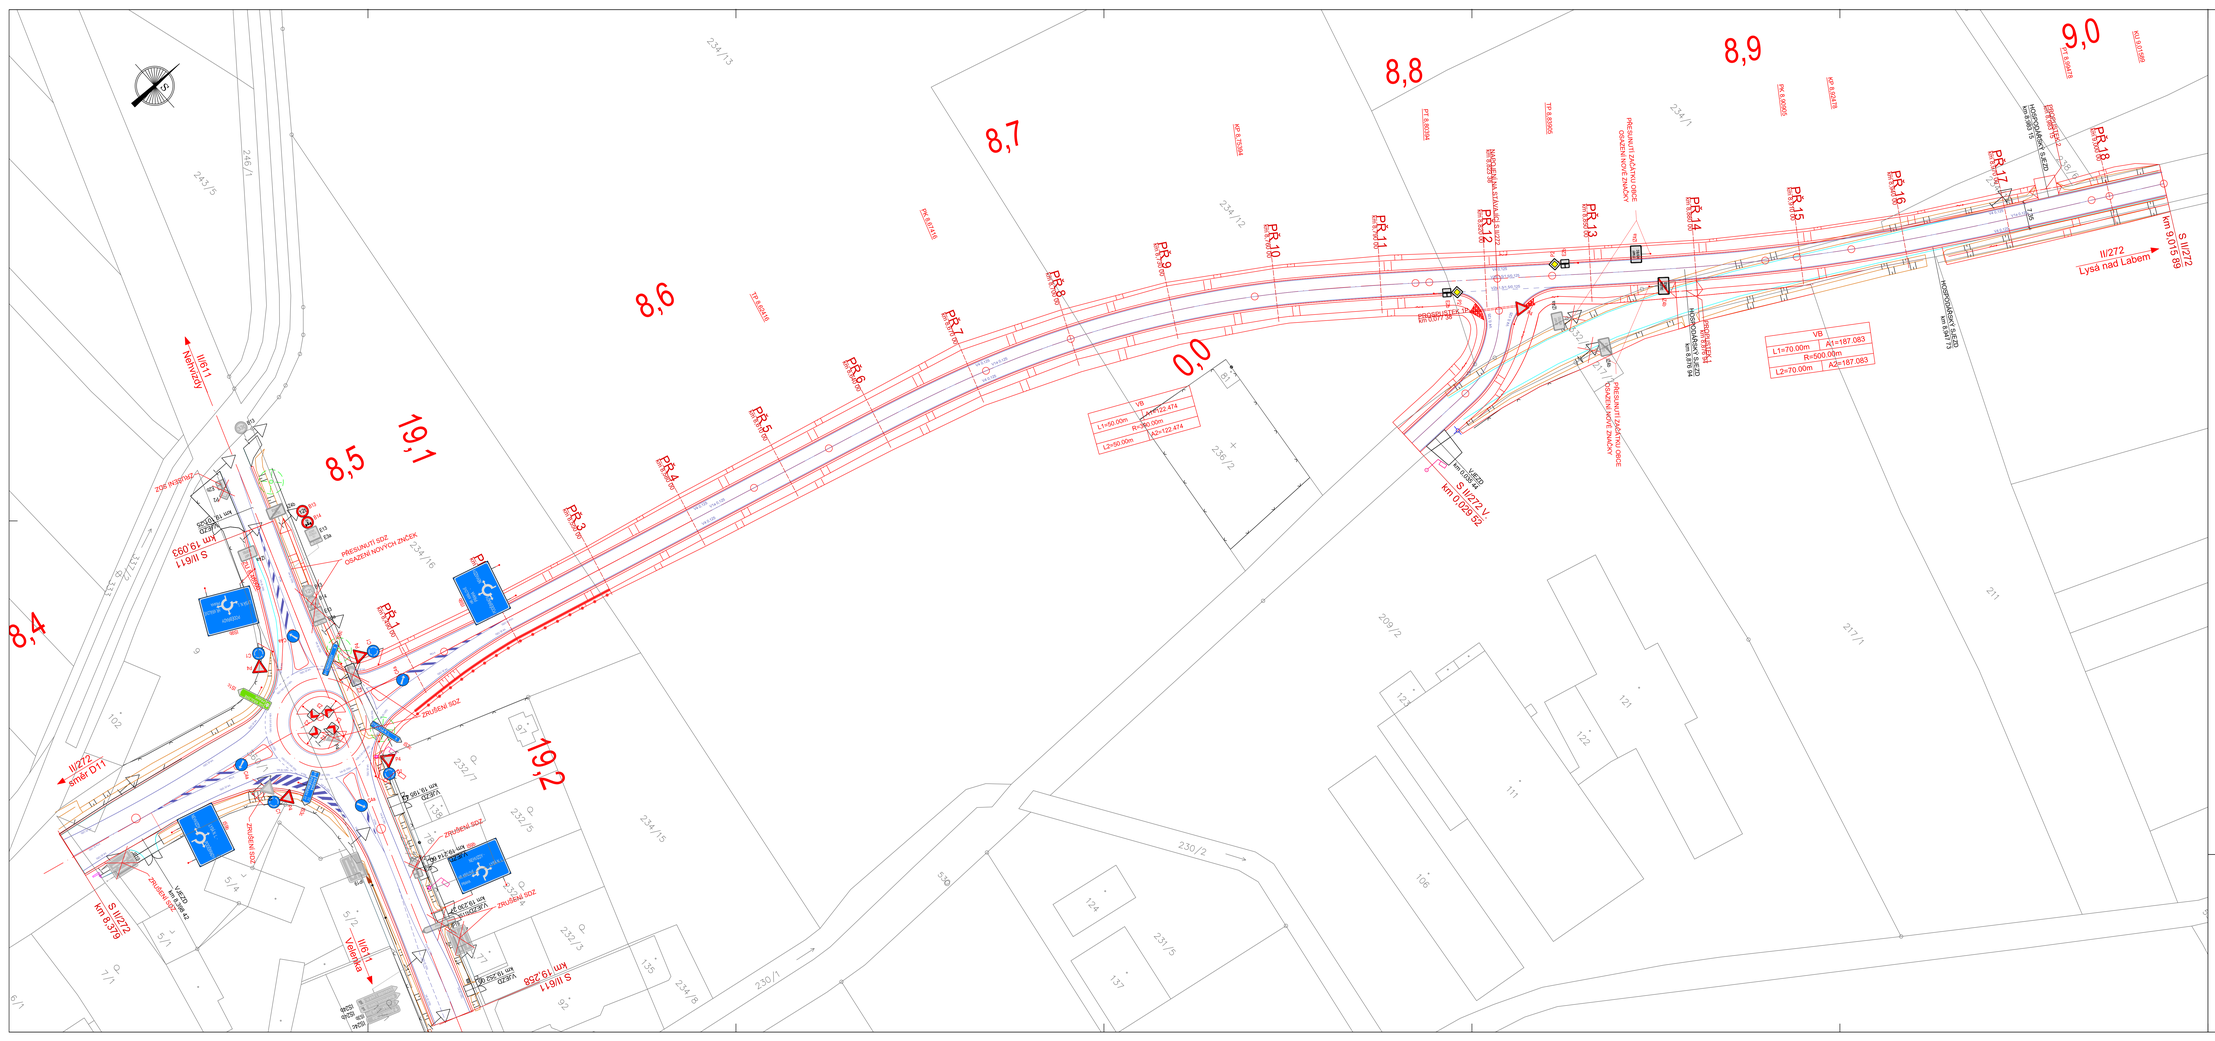

LEGENDA:

- HRANY
- OSA KOMUNIKACE

LEGENDA SOUČASNÉHO STAVU:

- asfalt
- obruba
- plot
- chodník
- svahy
- hydrant voda
- šachta kanalizační
- zábradlí
- svodidlo
- beton
- lampa
- značka
- vjezd
- vchod
- strom listnatý
- uliční vpusť
- nivelační bod

LEGENDA DOPRAVNÍHO ZNAČENÍ:

- VODOROVNÉ DOPRAVNÍ ZNAČENÍ
- NÁVRH SVISLÉHO DOPRAVNÍHO ZNAČENÍ
- STÁVAJÍCÍ SVISLÉ DOPRAVNÍ ZNAČENÍ

Číslo zakázky: 201629	HIP: Ing. Jiří Sobol		ForVia.cz FORVIA CZ s.r.o. IČO:02852465, DIČ:CZ02852465, Kolínská 1, 280 01 Poděbrady - Kluk
Schválil:	Zodp. projektant: Ing. Jiří Sobol		
Ing. Jiří Sobol	info@forvia.cz		
Tech. kontrola: Ing. Pavlína Nykodémová	Vypracoval: Ing. Pavlína Nykodémová nykodemova@forvia.cz		

Objednatel:	Krajský úřad Středočeského kraje	Kraj: Středočeský	
Akce:	II/272 Starý Vestec, přeložka silnice	Datum: 12/2018	Stupeň: PDPS
Objekt:	SO 101 - Komunikace SO 102 - PHS	Soupisová:	Č. přílohy: D7
Příloha:	VÝKRES DOPRAVNÍHO ZNAČENÍ	Měřítko: 1:500	