


- LEGENDA:
- OBJÍZDNÁ TRASA NÁKLADNÍ AUTOMOBILY
 - OBJÍZDNÁ TRASA OSOBNÍ/NÁKLADNÍ AUTOMOBILY
 - OBJÍZDNÁ TRASA OSOBNÍ AUTOMOBILY
 - OBJÍZDNÁ TRASA OSOBNÍ AUTOMOBILY

SEZNAM PROVIZORNÍCH SVISLÝCH DOPRAVNÍCH ZNAČEK PRO OBJÍZDNÉ TRASY:

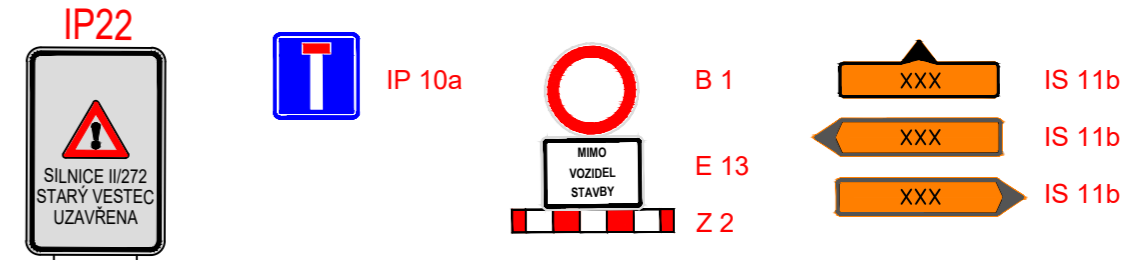

ČÍSLA ZNAČENÍ DLE TP 65 - Zásady pro dopravní značení na pozemních komunikacích

Číslo zakázky: 201629	HIP: Ing. Jiří Sobol	ForVia.cz FORVIA CZ, s.r.o. IČO:02992485, DIČ:CZ02992485, Kolínská 1, 290 01 Poděbrady - Kluk
Schválil: Ing. Jiří Sobol	Zodp. projektant: Ing. Jiří Sobol	
Tech. kontrola: Ing. Pavlína Nykodémová	Vypracoval: Ing. Pavlína Nykodémová	
	nykodemova@forvia.cz	

Objednatel: Krajský úřad Středočeského kraje	Katastr: Starý Vestec	Kraj: Středočeský
Akce: II/272 Starý Vestec, přeložka silnice	Datum: 12/2018	Stupeň: PDPS
Objekt: -	Souprava: Č. přílohy	E2
Příloha: DIO	Měřítko: 1:1000	