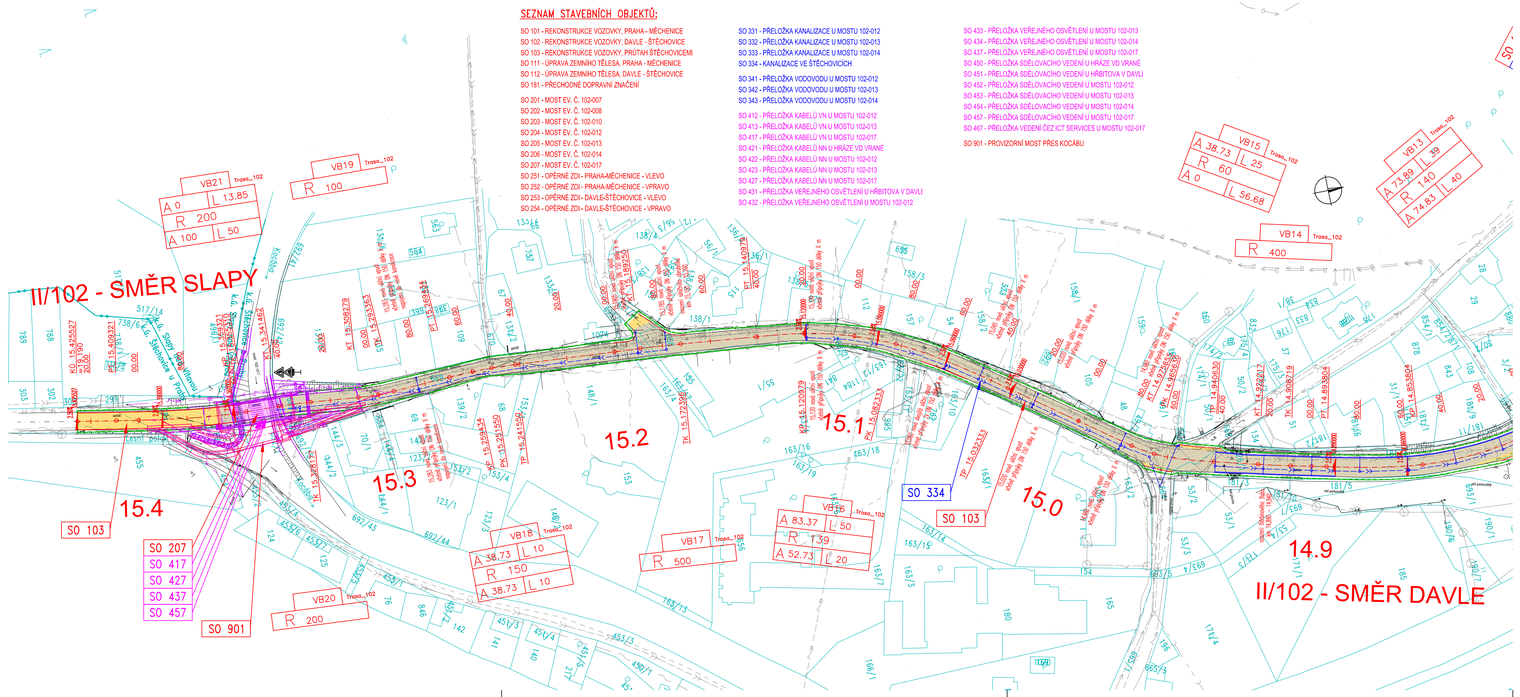

SEZNAM STAVEBNÍCH OBJEKTŮ:

SO 101 - REKONSTRUKCE VOZOVKY, PRAHA - MĚCHENICE
SO 102 - REKONSTRUKCE VOZOVKY, DAVLE - ŠTĚCHOVICE
SO 103 - REKONSTRUKCE VOZOVKY, PRŮTAH ŠTĚCHOVICEMI
SO 111 - ÚPRAVA ZEMNÍHO TĚLESA, PRAHA - MĚCHENICE
SO 112 - ÚPRAVA ZEMNÍHO TĚLESA, DAVLE - ŠTĚCHOVICE
SO 181 - PŘECHODNÉ DOPRAVNÍ ZNAČENÍ

SO 201 - MOST EV. Č. 102-007
SO 202 - MOST EV. Č. 102-008
SO 203 - MOST EV. Č. 102-010
SO 204 - MOST EV. Č. 102-012
SO 205 - MOST EV. Č. 102-013
SO 206 - MOST EV. Č. 102-014
SO 207 - MOST EV. Č. 102-017
SO 251 - OPĚRNÉ ZDI - PRAHA-MĚCHENICE - VLEVO
SO 252 - OPĚRNÉ ZDI - PRAHA-MĚCHENICE - VPRAVO
SO 253 - OPĚRNÉ ZDI - DAVLE-ŠTĚCHOVICE - VLEVO
SO 254 - OPĚRNÉ ZDI - DAVLE-ŠTĚCHOVICE - VPRAVO

SO 331 - PŘELOŽKA KANALIZACE U MOSTU 102-012
SO 332 - PŘELOŽKA KANALIZACE U MOSTU 102-013
SO 333 - PŘELOŽKA KANALIZACE U MOSTU 102-014
SO 334 - KANALIZACE VE ŠTĚCHOVICÍCH

SO 341 - PŘELOŽKA VODOVODU U MOSTU 102-012
SO 342 - PŘELOŽKA VODOVODU U MOSTU 102-013
SO 343 - PŘELOŽKA VODOVODU U MOSTU 102-014

SO 412 - PŘELOŽKA KABELŮ VN U MOSTU 102-012
SO 413 - PŘELOŽKA KABELŮ VN U MOSTU 102-013
SO 417 - PŘELOŽKA KABELŮ VN U MOSTU 102-017
SO 421 - PŘELOŽKA KABELŮ NN U HRÁZE VD VRANÉ
SO 422 - PŘELOŽKA KABELŮ NN U MOSTU 102-012
SO 423 - PŘELOŽKA KABELŮ NN U MOSTU 102-013
SO 427 - PŘELOŽKA KABELŮ NN U MOSTU 102-017
SO 431 - PŘELOŽKA VEŘEJNÉHO OSVĚTLENÍ U HŘBITOVA V DAVLI
SO 432 - PŘELOŽKA VEŘEJNÉHO OSVĚTLENÍ U MOSTU 102-012

SO 433 - PŘELOŽKA VEŘEJNÉHO OSVĚTLENÍ U MOSTU 102-013
SO 434 - PŘELOŽKA VEŘEJNÉHO OSVĚTLENÍ U MOSTU 102-014
SO 437 - PŘELOŽKA VEŘEJNÉHO OSVĚTLENÍ U MOSTU 102-017
SO 450 - PŘELOŽKA SDĚLOVACÍHO VEDENÍ U HRÁZE VD VRANÉ
SO 451 - PŘELOŽKA SDĚLOVACÍHO VEDENÍ U HŘBITOVA V DAVLI
SO 452 - PŘELOŽKA SDĚLOVACÍHO VEDENÍ U MOSTU 102-012
SO 453 - PŘELOŽKA SDĚLOVACÍHO VEDENÍ U MOSTU 102-013
SO 454 - PŘELOŽKA SDĚLOVACÍHO VEDENÍ U MOSTU 102-014
SO 457 - PŘELOŽKA SDĚLOVACÍHO VEDENÍ U MOSTU 102-017
SO 467 - PŘELOŽKA VEDENÍ ČEZ ICT SERVICES U MOSTU 102-017

SO 901 - PROVIZORNÍ MOST PŘES KOČÁBU

LEGENDA:

- VOZOVKA–OPRAVA ASFALTOVÉHO SOUVRSTVÍ
- VOZOVKA–OPRAVA CELÉ KONSTRUKCE VOZOVKY
- VOZOVKA–OPRAVA CELÉ KONSTRUKCE VOZOVKY VČETNĚ SANACE AKTIVNÍ ZÓNY
- VOZOVKA–MOSTNÍ KONSTRUKCE
- NOVÉ SVODIDLO
- PŘELOŽKA ELEKTRO KABELŮ
- PŘELOŽKA SDĚLOVACÍCH KABELŮ
- PŘELOŽKA VODOVODU
- PŘELOŽKA KANALIZACE
- TYP A — TYP ÚPRAVY SVAHU
- HRANICE ZÁBORU STAVBY
- KATASTRÁLNÍ MAPA
- ROZHRANÍ KATASTRÁLNÍCH ÚZEMÍ
- GEODETICKÉ ZAMĚŘENÍ

POZNÁMKA:

I. ZÁKRESY INŽENÝRSKÝCH SÍTÍ.
ZÁKRESY PROVEDENY DLE PODKLADŮ PŘÍSLUŠNÝCH SPRÁVCŮ. PŘED ZAHÁJENÍM STAVEBNÍCH PRACÍ JE NUTNÉ JEJICH OVĚŘENÍ A VYTÝČENÍ V CELÉM ZÁJMOVÉM ÚZEMÍ STAVBY.

II. OCHRANNÁ A BEZPEČNOSTNÍ PÁSMA:
Ochranná pásma silnic a dálnic jsou dle zákona č. 13/1997 Sb. §30 následující:
OSTATNÍ SILNICE I. TŘ., MK I. TŘÍDY 50 m (od osy vozovky nebo osy přilehlého jízdního pásu)
SILNICE II. a III. TŘ. a MK II. TŘ. 15 m (od osy vozovky nebo osy přilehlého jízdního pásu)

Ochranná pásma stávajících vedení jsou dle zákona č. 458/2000 Sb. §46 následující:
Elektro nadzemní vedení
NAPĚTÍ DO 1 kV 1 m (od krajního vodiče)
NAPĚTÍ NAD 1 kV DO 35 kv VČETNĚ 7 m (od krajního vodiče)
Elektro podzemní vedení
SDĚLOVACÍ KABELOVÁ VEDENÍ MÍSTNÍ I DÁLKOVÁ 1,5 m (od krajního kabelu)
SLABOPROUDÁ VEDENÍ DO 110 kV VČETNĚ 1 m (po obou stranách krajního kabelu)

Ochranná pásma vodovodních řadů a kanalizačních stok jsou dle zákona č. 274/2001 Sb. §23 následující:
VODOVODNÍ POTRUBÍ DO DN 500 VČETNĚ 1,5 m (od okraje potrubí)
KANALIZACE DO DN 500 VČETNĚ 1,5 m (od okraje stoky)
KANALIZACE NAD DN 500 2,5 m (od okraje stoky)

Ochranná pásma plynárenských zařízení jsou dle zákona č. 458/2000 Sb. §68 následující:
NTL a STL PLYNOVODY 1 m (od půdorysu)

Ochranná pásma zařízení, které slouží pro výrobu a rozvod tepla jsou dle zákona č. 458/2000 Sb. §67 následující:
ZAŘÍZENÍ NA VÝROBU A ROZVOD TEPELNÉ ENERGIE 2,5 m (od vnějšího povrchu potrubí)
VÝMĚNÍKOVÉ STANICE 2,5 m (od půdorysu stanice)

BEZPEČNOST A OCHRANA ZDRAVÍ PŘI PRÁCI NA STAVENIŠTÍCH
PŘI PROVÁDĚNÍ PRACÍ NA STAVENIŠTÍCH JE TŘEBA DODRŽOVAT PRAVIDLA BOZP, VČETNĚ ZÁKONNÝCH POŽADAVKŮ, USTANOVENÍ NOREM (ČSN), BEZPEČNOSTNÍCH A HYGIENICKÝCH PŘEDPISŮ PLATNÝCH V DOBĚ PROVÁDĚNÍ STAVBY.
NÍŽE UVEDENÉ ZÁKLADNÍ LEGISLATIVNÍ PŘEDPISY:
SMĚRNICE RADY 92/57/EHS ZE DNE 24. ČERVNA 1992, O MINIMÁLNÍCH POŽADAVCÍCH NA BEZPEČNOST A OCHRANU ZDRAVÍ NA DOČASNÝCH NEBO MOBILNÍCH STAVENIŠTÍCH (DESÁTÁ SMĚRNICE VE SMYSLU ČL. 16 ODST. 1 SMĚRNICE 89/391/EHS)
ZÁKON Č. 262/2006 SB., ZÁKONÍK PRÁCE – ÚČINNOST OD 1. 1. 2007
ZÁKON Č. 309/2006 SB., KTERÝM SE UPRAVUJÍ DALŠÍ POŽADAVKY BEZPEČNOSTI A OCHRANY ZDRAVÍ PŘI PRÁCI V PRACOVNĚPRÁVNÍCH VZTAZÍCH A O ZAJIŠTĚNÍ BEZPEČNOSTI A OCHRANY ZDRAVÍ PŘI ČINNOSTI NEBO PSYCHOTYPOVÉ SLUŽBĚ MIMO PRACOVNĚPRÁVNÍ VZTAHY (ZÁKON O ZAJIŠTĚNÍ DALŠÍCH PODMÍNEK BEZPEČNOSTI A OCHRANY ZDRAVÍ PŘI PRÁCI) – ÚČINNOST OD 1. 1. 2007
NAŘÍZENÍ VLÁDY Č. 591/2006 SB., O BLIŽŠÍCH MINIMÁLNÍCH POŽADAVCÍCH NA BEZPEČNOST A OCHRANU ZDRAVÍ PŘI PRÁCI NA STAVENIŠTÍCH – ÚČINNOST OD 1. 1. 2007
NAŘÍZENÍ VLÁDY Č. 592/2006 SB., O PODMÍNKÁCH AKREDITACE A PROVOZNÍM ZKUŠEBNÍM ŘÁDU ZKUŠEBNÍCH ODBORNÉ ZPŮSOBILOSTI – ÚČINNOST OD 1. 1. 2007
NAŘÍZENÍ VLÁDY Č. 362/2005 SB., O BLIŽŠÍCH POŽADAVCÍCH NA BEZPEČNOST A OCHRANU ZDRAVÍ PŘI PRÁCI NA PRACOVIŠTÍCH S NEBEZPEČÍM PÁDU Z VÝŠKY NEBO DO HLOUBKY – ZE DNE 15. 8. 2005

Akce: **II/102 HR. HL. M. PRAHY – – ŠTĚCHOVICE, REKONSTRUKCE**

Objednatel:
STŘEDOČESKÝ KRAJ
ZBOROVSKÁ 11
150 21 PRAHA 5

Středočeský kraj

Souřadnicový systém: S-JTSK
Výškový systém: Bpv

ČÁST A

Číslo zakázky:	16 269 00	HIP:	Ing. David DVOŘÁČEK
		241096744, ddv@pontex.cz	
Schválil:	Ing. Václav HVIZDAL	Zodp. projektant:	Ing. Tomáš ROZTOČIL
244462219, vhv@pontex.cz			
Tech. kontrola:	Ing. Lukáš PROCHÁZKA	Vypracoval:	Ing. Tomáš ROZTOČIL
702033396, lpr@pontex.cz			

PONTEX s.r.o.
Praha 4, Bezová 1658, 147 14
tel. +420 244062215 fax: +420 244461028

atelierpromika
projektová činnost v dopravě
Muchova 9/223, Praha 6, 160 00
Ing. Jaroslav Mika
tel. +420 224 316 794, fax +420 224 324 833
e-mail: mika@promika.cz
IČO: 26080273

Objednatel: Středočeský kraj | Obec: Jílovišť, Vrané n. V., Tmová, Měchenice, Davle, Hradištko, Štěchovice, Slapy | Kraj: Středočeský

Akce: II/102 HR. HL. M. PRAHY – ŠTĚCHOVICE, REKONSTRUKCE

Příloha: **CELKOVÁ A KOORDINAČNÍ SITUACE – ČÁST 11**

Datum	Stupeň
9/2017	PDPS
Soupravo	Č. přílohy
	A.3.11