


PŘEVÝŠENÍ 0,5÷1,35m

BETON C20/25

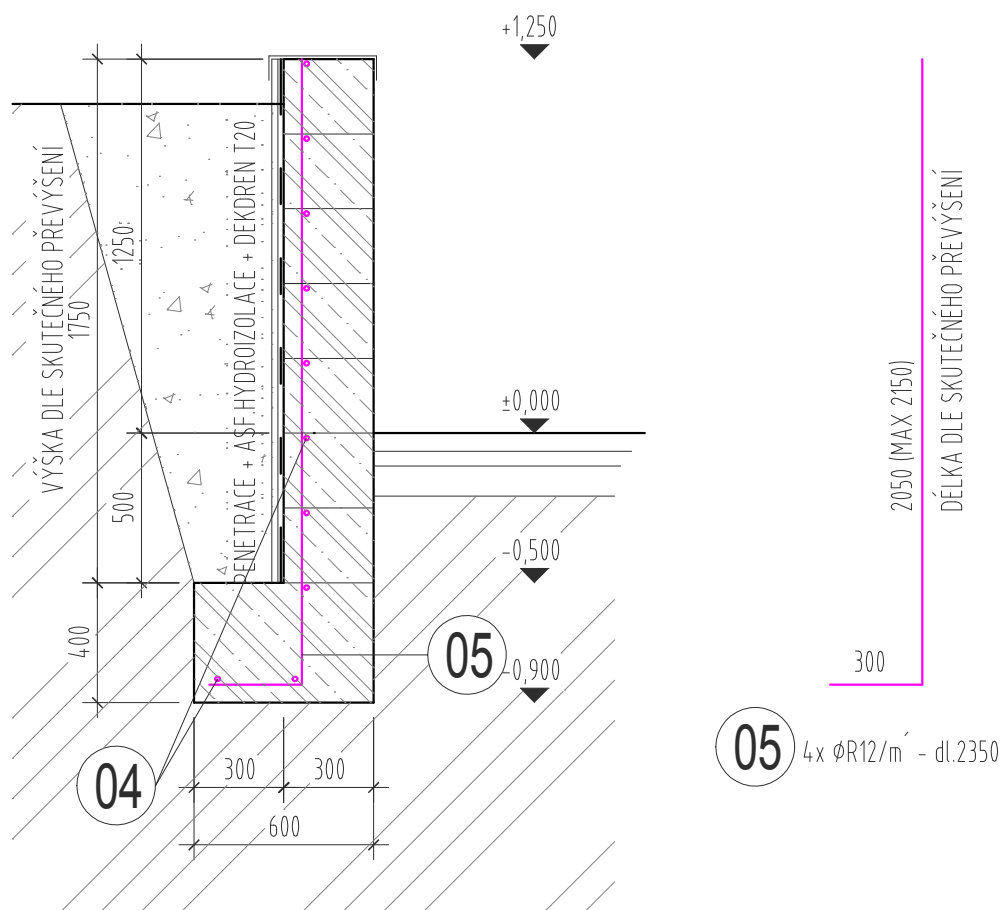

04) RV, $\phi R10/m'$ DO KAŽDÉ SPÁRY

OTISK RAZÍTKA:

OPRAVA OPĚRNÉ ZÍDKY A OPLOCENÍ ČELNÍ STRANY AREÁLU SOUP JÍLOVÉ

MÍSTO STAVBY: JÍLOVÉ U PRAHY

VYPRACOVAL: JAN KRÁL

ODDÍL A ČÍSLO VÝKRESU:

D.1.1-06

DATUM: 10/2016

MĚŘÍTKO: 1:25