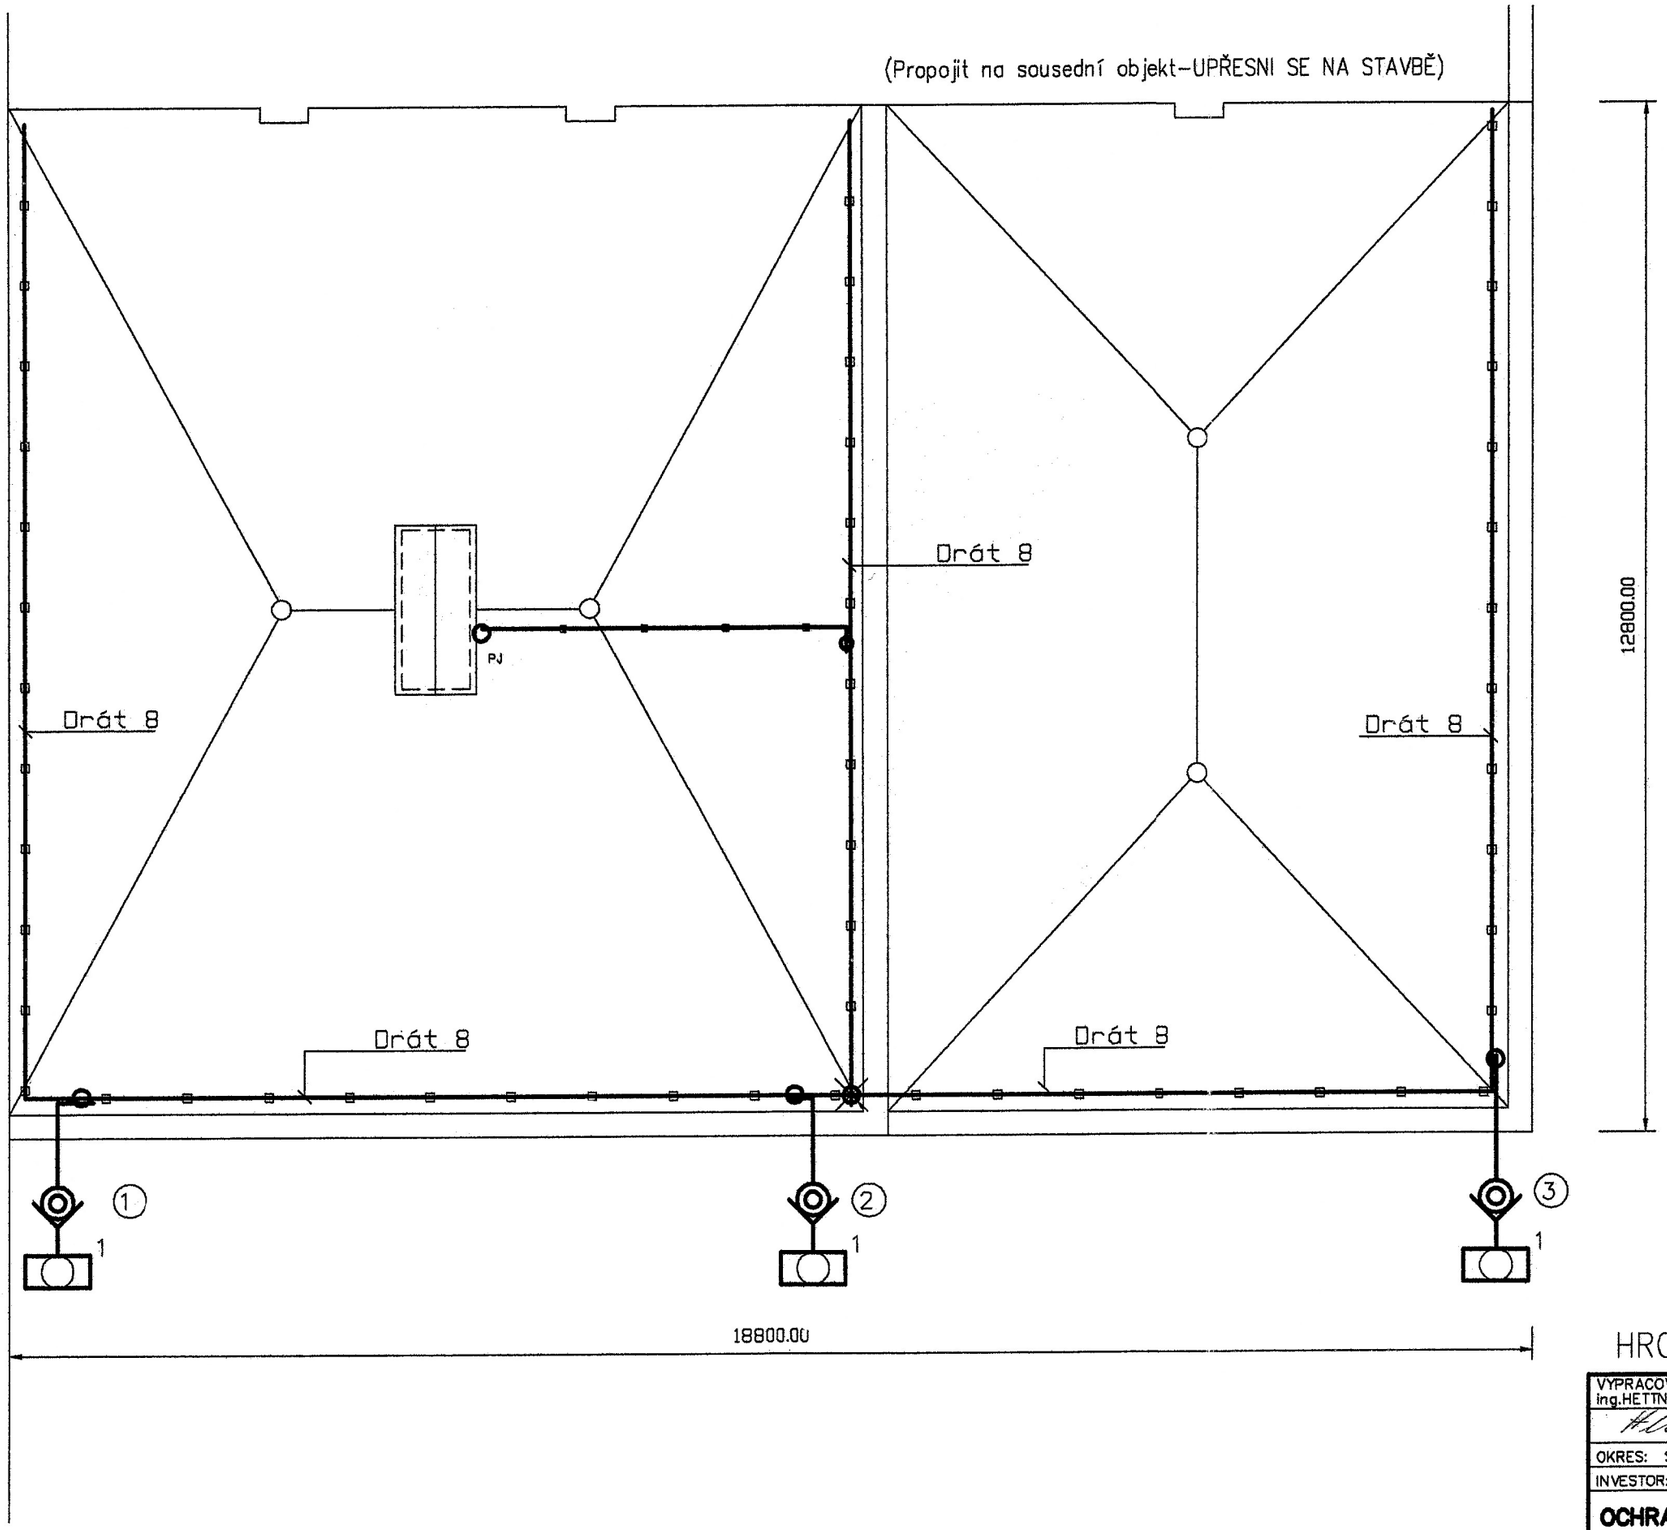

NA OBJEKTU SE PROVEDE JÍMACÍ MŘÍŽOVÁ SOUSTAVA
JÍMACÍ VEDENÍ SE POVEDE PO OBVODU STŘECHY
NA VEDENI SE PŘIPOJÍ OPLECHOVÁNÍ ATIKY A OKAPOVÉ SVODY

PODPĚRKY VEDENÍ SE ZVOLÍ PODLE POUŽITÉ KRYTINY STŘECHY

PŘIPOJENÍ NA ZEMNIČ SE PROVEDE PŘES ZKUŠEBNÍ SVORKY

ZEMNIČE SE POUŽIJÍ STROJENÉ – ZEMNÍCÍ TYČE

SS – SVORKA SPOJOVACÍ
SK – SVORKA KŘÍŽOVÁ
SZ – SVORKA ZKUŠEBNÍ
OU – OCHRANNÝ ÚHELNÍK
ZT – ZEMNICÍ TYČ
(2) SVOD č.
PJ – POMOCNÝ JÍMAČ

Ing. LADISLAV HETTNER
Autorizovaný inženýr pro techniku prostředí staveb, specializace elektrotechnická zařízení
ČKAIT - 0004045

HROMOSVOD – třída LPS III

VYPRACOVAL ing.HETTNER lad.	ODP.PROJ.PROFESE	KONTROLOVAL	ODP.PROJ.STAVBY	projekty ELEKTRO ing.HETTNER Lad. Hrabětice 2632,27201 KLADNO tel.312 245 506
OKRES: Středočeský		OBEC: Kladno–Švermov		
INVESTOR: pobočka Sládečkova vlastiv.muzea Kladno				
OCHRANA PŘD BLESKEM Hornický skanzen Mayrau Kladno ELEKTRO				FORMAT: 2 A4
				DATUM: 01/2019
				STUPEN: DSP
				MERITKO: 1:75
				ZAK.CISLO: 2106
LPS–Učňovské koupele				ARCHIVNI CISLO: 2106/01/19
				C.VYKRESU: EO1