



Ateliér projektování
inženýrských staveb, s.r.o.
Ohradní 1443/24b
14000 Praha

naše značka
5001686753

vyřizuje
Lukáš Průcha

datum
12.04.2018

Věc:

II/126 - Propojení D1 se sil. I/2 akt. Pd

K.ú. - p.č.: Slavošov u Zruče nad Sázavou , Bahno , Zruč nad Sázavou , Zbraslavice , Soutice , Poličany , Štipoklasy u Černín , Hranice u Slavošova , Kutná Hora , Černíny , Bykán , Nesměřice , Dolní Pohled , Útěše

Stavebník: Středočeský kraj , Zborovská 81/11 , 15000 Praha

Účel stanoviska: Předprojektová příprava

GasNet, s.r.o., jako provozovatel distribuční soustavy (PDS) a technické infrastruktury, zastoupený GridServices, s.r.o., vydává toto stanovisko:

PODKLADY PRO ZPRACOVÁNÍ PROJEKTOVÉ DOKUMENTACE Z HLEDISKA EXISTENCE A DOTČENÍ PLYNÁRENSKÉHO ZAŘÍZENÍ A PLYNOVODNÍCH PŘÍPOJEK.

TOTO STANOVISKO NELZE POUŽÍT PRO JEDNÁNÍ S ORGÁNY STÁTNÍ SPRÁVY VE VĚCECH ÚZEMNÍHO PLÁNOVÁNÍ A STAVEBNÍHO ŘÁDU DLE ZÁKONA ČÍSLO 183/2006 Sb.

STANOVISKO NESLOUŽÍ PRO POVOLENÍ REALIZACE PŘEDMĚTNÉ STAVBY A ROVNĚŽ NENAHRÁZUJE VYJÁDRĚNÍ K PROJEKTOVÉ DOKUMENTACI (dále jen PD).

V zájmovém území se nacházejí tato stávající plynárenská zařízení:

- VTL plynovody
- zařízení protikorozi ochrany
- regulační stanice VTL RS, NTL/STL
- STL plynovody a přípojky

Stanovisko odboru EPZ - VTL (Zdeněk Kocourek, tel. 532 227 479):

K Vašemu požadavku sdělujeme, že v oblasti plánované stavby "II/126 - Propojení D1 se sil. I/2 akt. Pd" (dle předložené situace) procházejí vysokotlaké (dále jen VTL) plynovody, dále se zde nachází stanice katodických ochranných (dále jen SKAO) a regulační stanice VTL RS, NTL/STL RS.

Plynárenské zařízení a plynovodní přípojky jsou dle ust. § 2925 zákona č. 89/2012 Sb., občanského zákoníku, provozovány jako zařízení zvlášť nebezpečné a z tohoto důvodu jsou chráněny ochranným pásmem dle zákona č.458/2000 Sb. ve znění pozdějších předpisů.

Vzhledem k rozsahu akce, která pravděpodobně vyvolá přeložky výše uvedených plynárenských zařízení, doporučujeme předem konzultovat technické řešení plánované stavby se zaměstnanci operativní správy sítí.

Kontaktní osobou pro projednání přeložek jsou:

Ing.Tomáš Král (VTL plynovody)
technik přípoj.a rozvoje GridServices, s.r.o.
T: 261 153 454
E: tomas.kral@innogy.com

Požadavky na zpracovatele PD:

1. Projektovou dokumentaci řešit v souladu se zákonem číslo 458/2000 Sb. (energetický zákon), ČSN EN 1594 a TPG 702 04(Technická pravidla Gas) a v souladu s vyhláškou č. 499/2006 Sb.

GridServices, s.r.o.

Plynárenská 499/1
Zábrdovice
602 00 Brno
T +420532221111
F +420545578571
E info@gridservices.cz
I www.gridservices.cz
IČ: 27935311
DIČ: CZ27935311

Zapsán do obchodního rejstříku:
Krajský soud v Brně
oddíl C, vložka 57165
26.07.2007

Bankovní spojení:
Československá obchodní banka,
a.s.
Číslo účtu: 17837923
Kód banky: 0300

2. PD na výše uvedenou stavbu - stavení záměr se zakresleným stávajícím plynárenským zařízením a zakótováním nových staveb vůči němu bude předložena GridServices, s.r.o. k odsouhlasení.

3. V případě potřeby, Vám již v průběhu zpracování projektové dokumentace, naše stávající zařízení vytyčíme <http://www.gridservices.cz/ds-online-vytyceni-pz/>

4. V případě Vašeho zájmu o digitální formu poskytnutí polohy výše uvedených plynárenských zařízení v zájmovém prostoru je možné se obrátit na oddělení dokumentace sítí www.gasnet.cz/cs/zadost-o-vektorova-data/

5. STANOVISKO NESLOUŽÍ PRO POVOLENÍ REALIZACE PŘEDMĚTNÉ STAVBY A ROVNĚŽ NENAHAZUJE VYJÁDŘENÍ K PROJEKTOVÉ DOKUMENTACI (dále jen PD).

V případě, že plánovaná stavba – stavební záměr vyvolá přeložky dotčených plynárenských zařízení (dále jen PZ).

A bude-li rozhodnuto, že stavba bude být realizována, je třeba v dostatečném předstihu dále řešit následující:

- návrh projektové dokumentace (stanovení způsobu technického provedení) na výše uvedenou stavbu a rozsah přeložek PZ (zpracovaný autorizovaným projektantem) nejdříve osobně projednat se zaměstnanci GridServices, s.r.o. Kontaktní osobou je pan Petr Závodný - viz. výše;
- následně bude v GridServices, s.r.o. odborem operativní správy sítí vydáno před stanovisko k projektové dokumentaci, ve kterém budou stanoveny orientační náklady na vyvolané přeložky PZ a podmínky, za kterých lze stavbu a přeložky PZ realizovat;
- mezi investorem stavby přeložky plynárenského zařízení a GasNet, s.r.o. (GridServices, s.r.o.) bude uzavřena "Smlouva o zajištění přeložky plynárenského zařízení a úhradě nákladů s ní souvisejících". Dále budou uzavřeny "Smlouvy o smlouvách budoucích" mezi GasNet, s.r.o. (GridServices, s.r.o.) s vlastníky pozemků, dotčených přeložkou PZ a jejich ochranným pásmem;
- Po uzavření všech smluv bude GridServices, s.r.o. vydáno stanovisko ke stavbě. Bez uzavření těchto smluv nelze stanovisko vydat;

Platí pouze pro území vyznačené v příloze tohoto stanoviska a to 24 měsíců ode dne jeho vydání.

V případě dotčení pozemku v majetku společnosti GasNet, s.r.o. je třeba dále projednat smluvní vztah k tomuto pozemku. Kontakt na projednání naleznete na adrese www.gasnet.cz/cs/kontakti-system/, činnost "Smluvní vztahy - pozemky a budovy plynárenských zařízení", případně na NONSTOP zákaznické lince 800 11 33 55.

Za správnost a úplnost dokumentace předložené s žádostí včetně jejího souladu s platnými předpisy plně zodpovídá její zpracovatel. Stanovisko nenahrazuje případná další stanoviska k jiným částem stavby.

V případě další korespondence nebo jednání (např. změna stavby) uvádějte naši značku - 5001686753 a datum tohoto stanoviska. Kontakty jsou k dispozici na www.gridservices.cz nebo NONSTOP zákaznická linka 800 11 33 55.




GasNet, s.r.o.
zastoupená společností GridServices, s.r.o., IČ 279 35 311
Lukáš Průcha
Technik externích požadavků
Odbor zpracování externích požadavků

lukas.prucha@innogy.com

Přílohy: Orientační zakres plynárenského zařízení, Detailní zakres plynárenského zařízení, Detailní zakres plynárenského zařízení, Detailní zakres plynárenského zařízení, Ověřená příloha žadatele

Příloha: Orientační záznam plynárenského zařízení. Tato příloha je nedílnou součástí stanoviska č. 5001686753 ze dne 12.04.2018.

Provozovatel DS: GasNet, s.r.o.; Stavebník: Středočeský kraj, Zborovská 81/11, 15000 Praha. K.ú.: Slavošov u Zruče nad Sázavou, Bahno, Zruč nad Sázavou, Zbraslavice, Soutice, Poličany, Štipoklasy u Černín, Hranice u Slavošova, Kutná Hora, Černín, Bykán, Nesměřice, Dolní Pohled, Útěše.

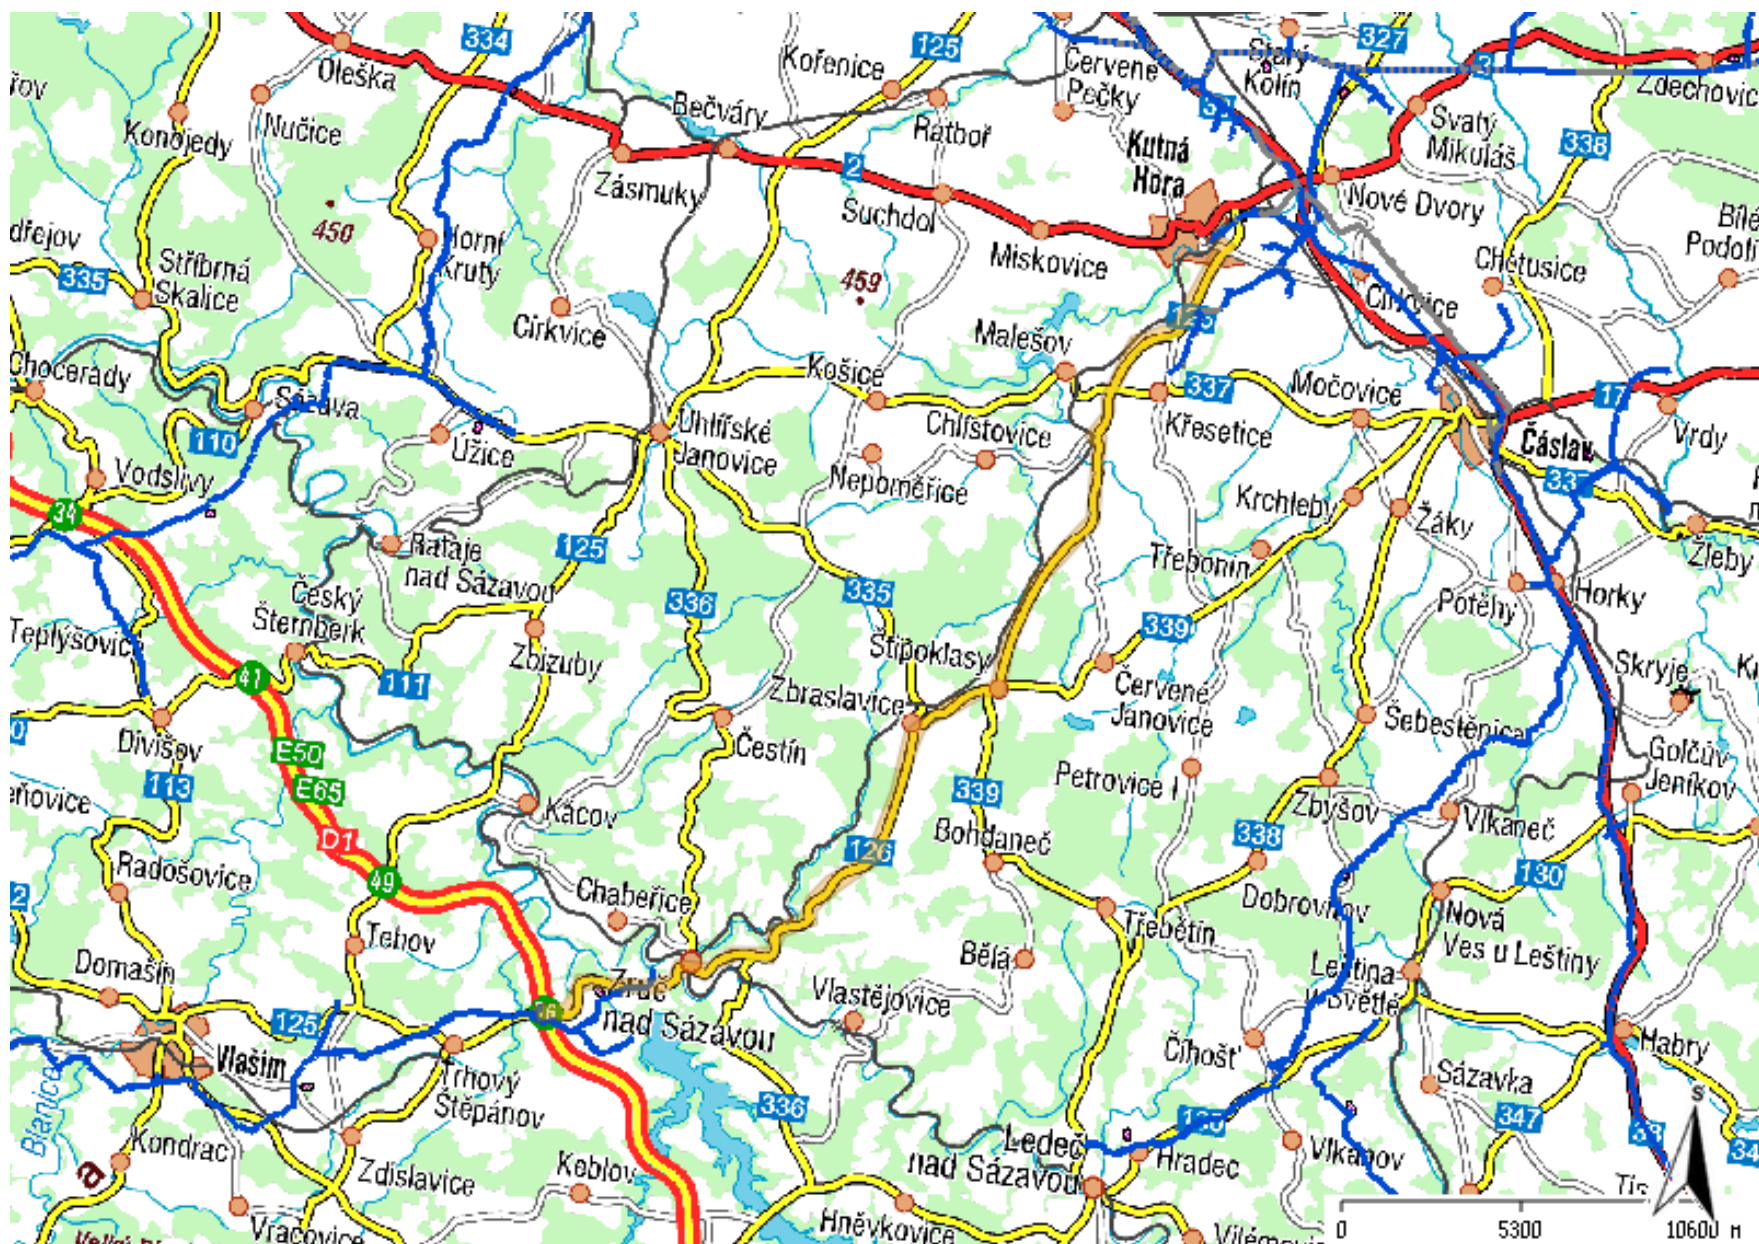


Legenda:

	linie plynovodu
—	NTL
—	STL
—	VTL
—	VTL
—	nefunkční
- - -	plánovaná stavba před realizací
—	ve výstavbě, neuvedeno do provozu
	regulační stanice
- - - - -	ochranné zařízení
- - - - -	kabel
- - - - -	elektropřípojka
- - - - -	kabel protikorozi ochrany
—	anodové uzemnění
	stanice katodové ochrany
■	pásmo vlivu anodového uzemnění SKAO

Příloha: Detailní zákres plynárenského zařízení. Tato příloha je nedílnou součástí stanoviska č. 5001686753 ze dne 12.04.2018.


Provozovatel DS: GasNet, s.r.o.; Stavebník: Středočeský kraj , Zborovská 81/11 , 15000 Praha. K.ú.: Slavošov u Zruče nad Sázavou , Bahno , Zruč nad Sázavou , Zbraslavice , Soutice , Poličany , Štipoklasy u Černín , Hranice u Slavošova , Kutná Hora , Černíny , Bykáň , Nesměřice , Dolní Pohled , Útěše.

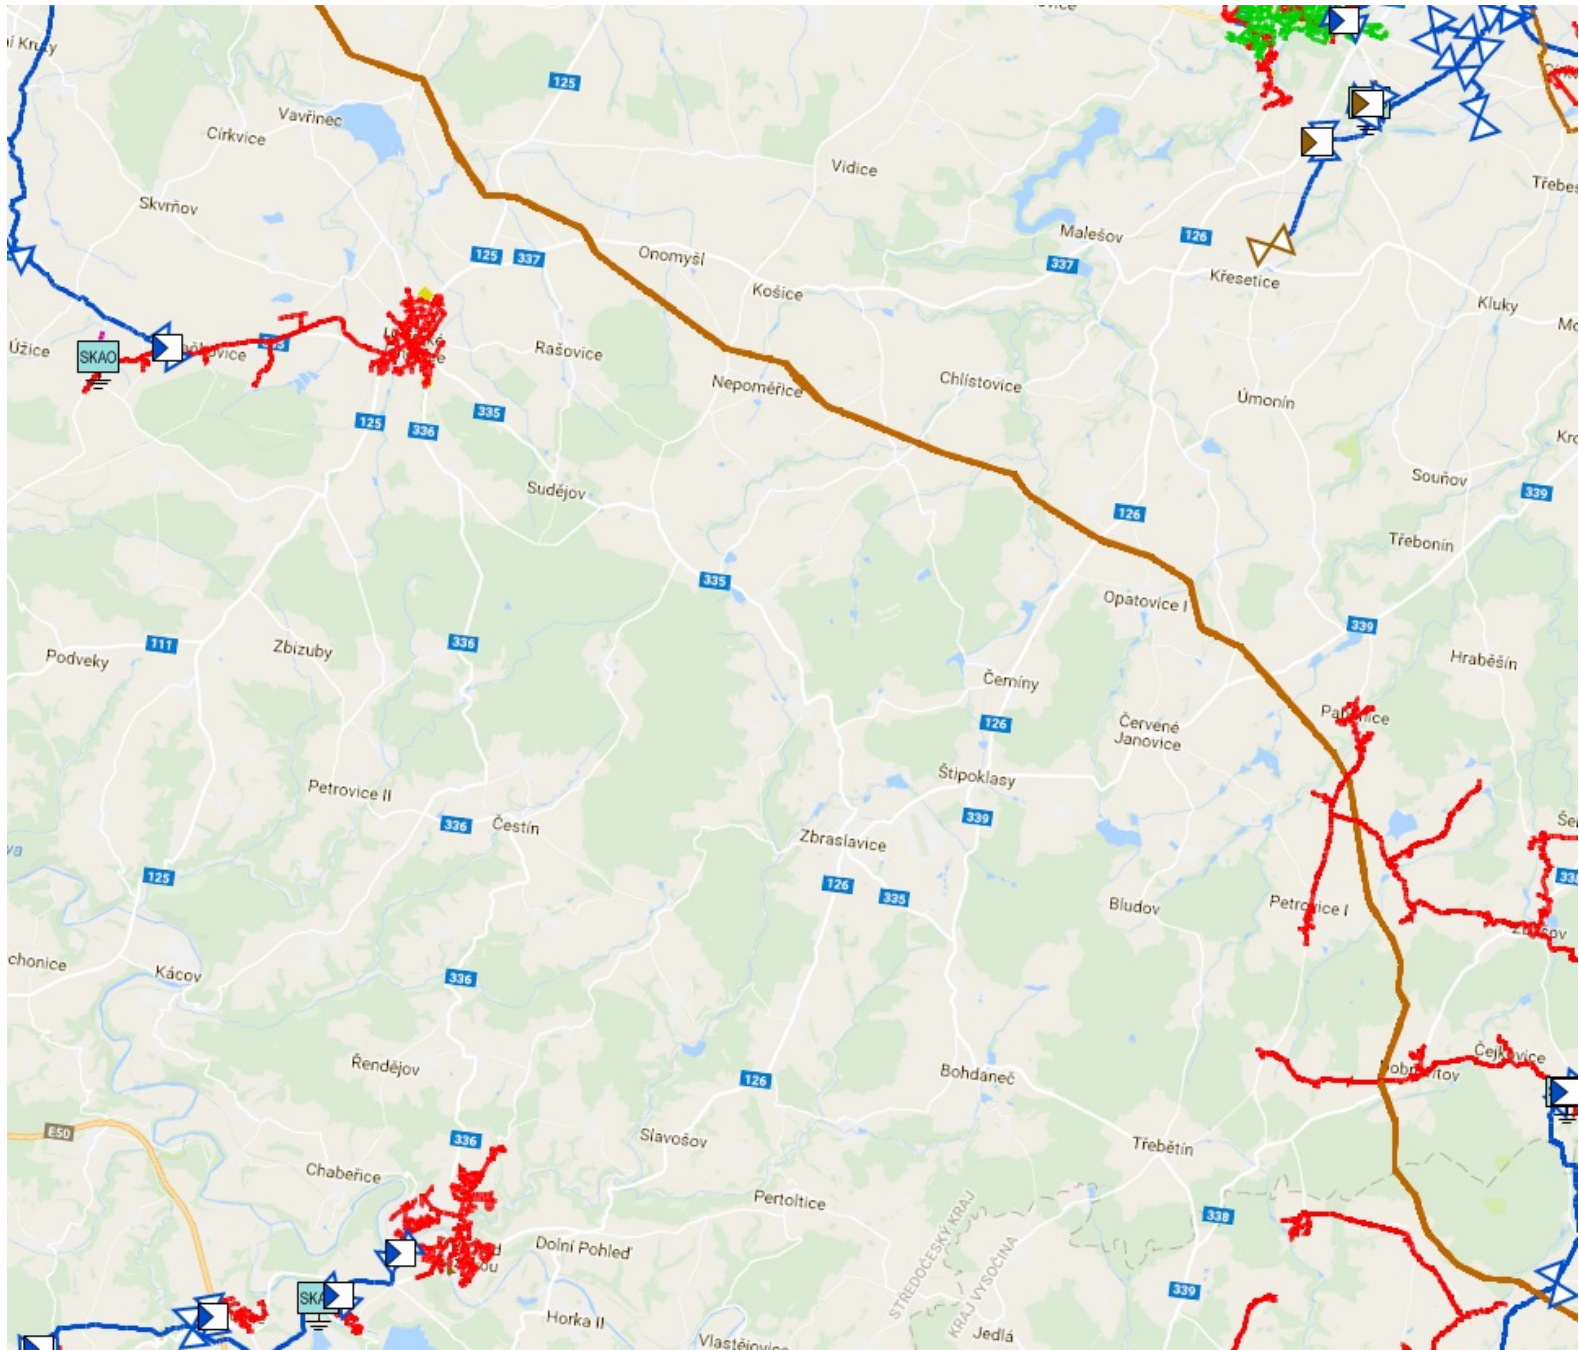

Legenda:	
	linie plynovodu
	NTL
	STL
	VTL
	WTL
	nefunkční
	plánovaná stavba před realizací
	ve výstavbě, neuvedeno do provozu
	regulační stanice
	ochranné zařízení
	kabel
	elektropřipojka
	kabel protikoroziční ochrany
	anodové uzemnění
	stanice katodové ochrany
	pásmo vlivu anodového uzemnění SKAO

Příloha: Detailní zákres plynárenského zařízení. Tato příloha je nedílnou součástí stanoviska č. 5001686753 ze dne 12.04.2018.


Provozovatel DS: GasNet, s.r.o.; Stavebník: Středočeský kraj , Zborovská 81/11 , 15000 Praha. K.ú.: Slavošov u Zruče nad Sázavou , Bahno , Zruč nad Sázavou , Zbraslavice , Soutice , Poličany , Štipoklasy u Černín , Hranice u Slavošova , Kutná Hora , Černíny , Bykáň , Nesměřice , Dolní Pohled , Útěše.

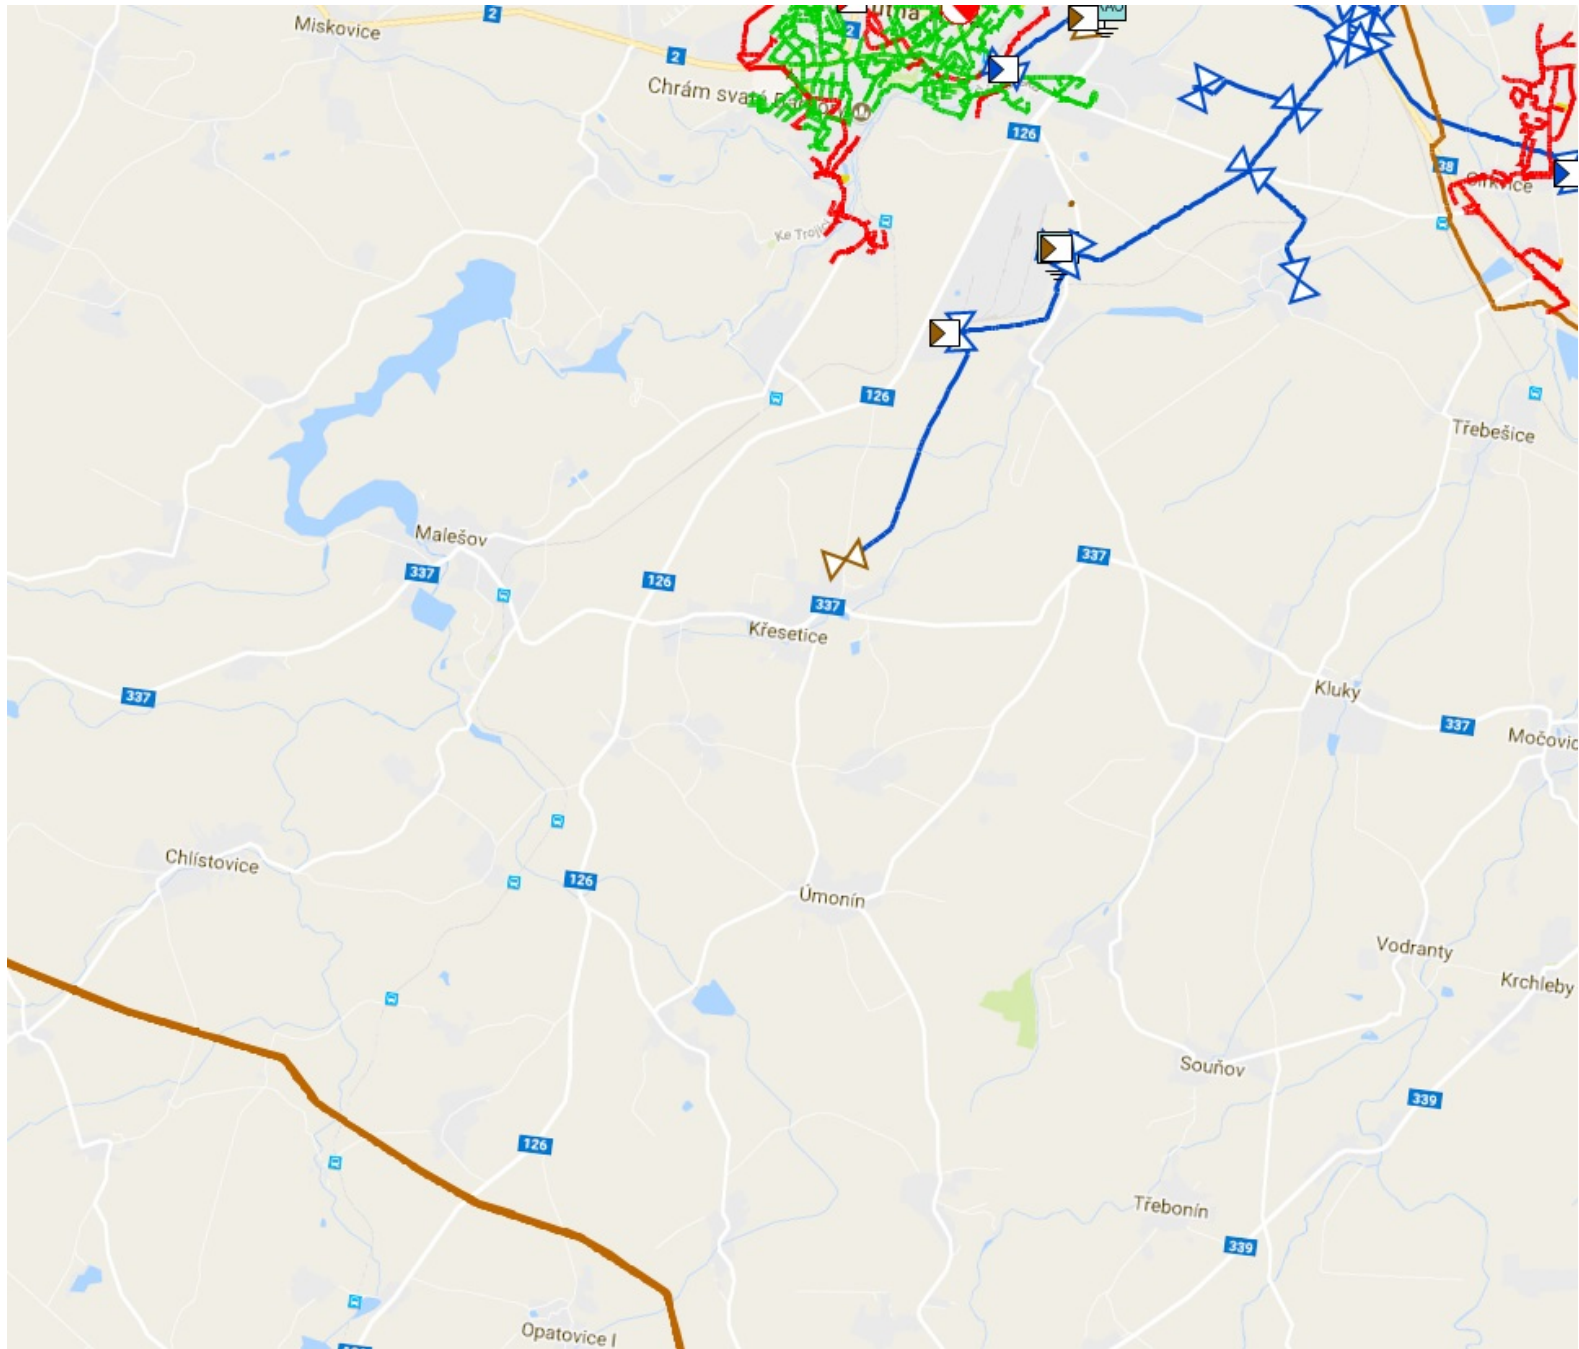

Legenda:	
linie plynovodu	
	NTL
	STL
	VTL
	WTL
	nefunkční
	plánovaná stavba před realizací
	ve výstavbě, neuvedeno do provozu
	regulační stanice
	ochranné zařízení
	kabel
	elektropřipojka
	kabel protikorozní ochrany
	anodové uzemnění
	stanice katodové ochrany
	pásmo vlivu anodového uzemnění SKAO

Příloha: Detailní zákres plynárenského zařízení. Tato příloha je nedílnou součástí stanoviska č. 5001686753 ze dne 12.04.2018.

Provozovatel DS: GasNet, s.r.o.; Stavebník: Středočeský kraj, Zborovská 81/11, 15000 Praha. K.ú.: Slavošov u Zruče nad Sázavou, Bahno, Zruč nad Sázavou, Zbraslavice, Soutice, Poličany, Štipoklasy u Černín, Hranice u Slavošova, Kutná Hora, Černíny, Bykán, Nesměřice, Dolní Pohled, Útěše.

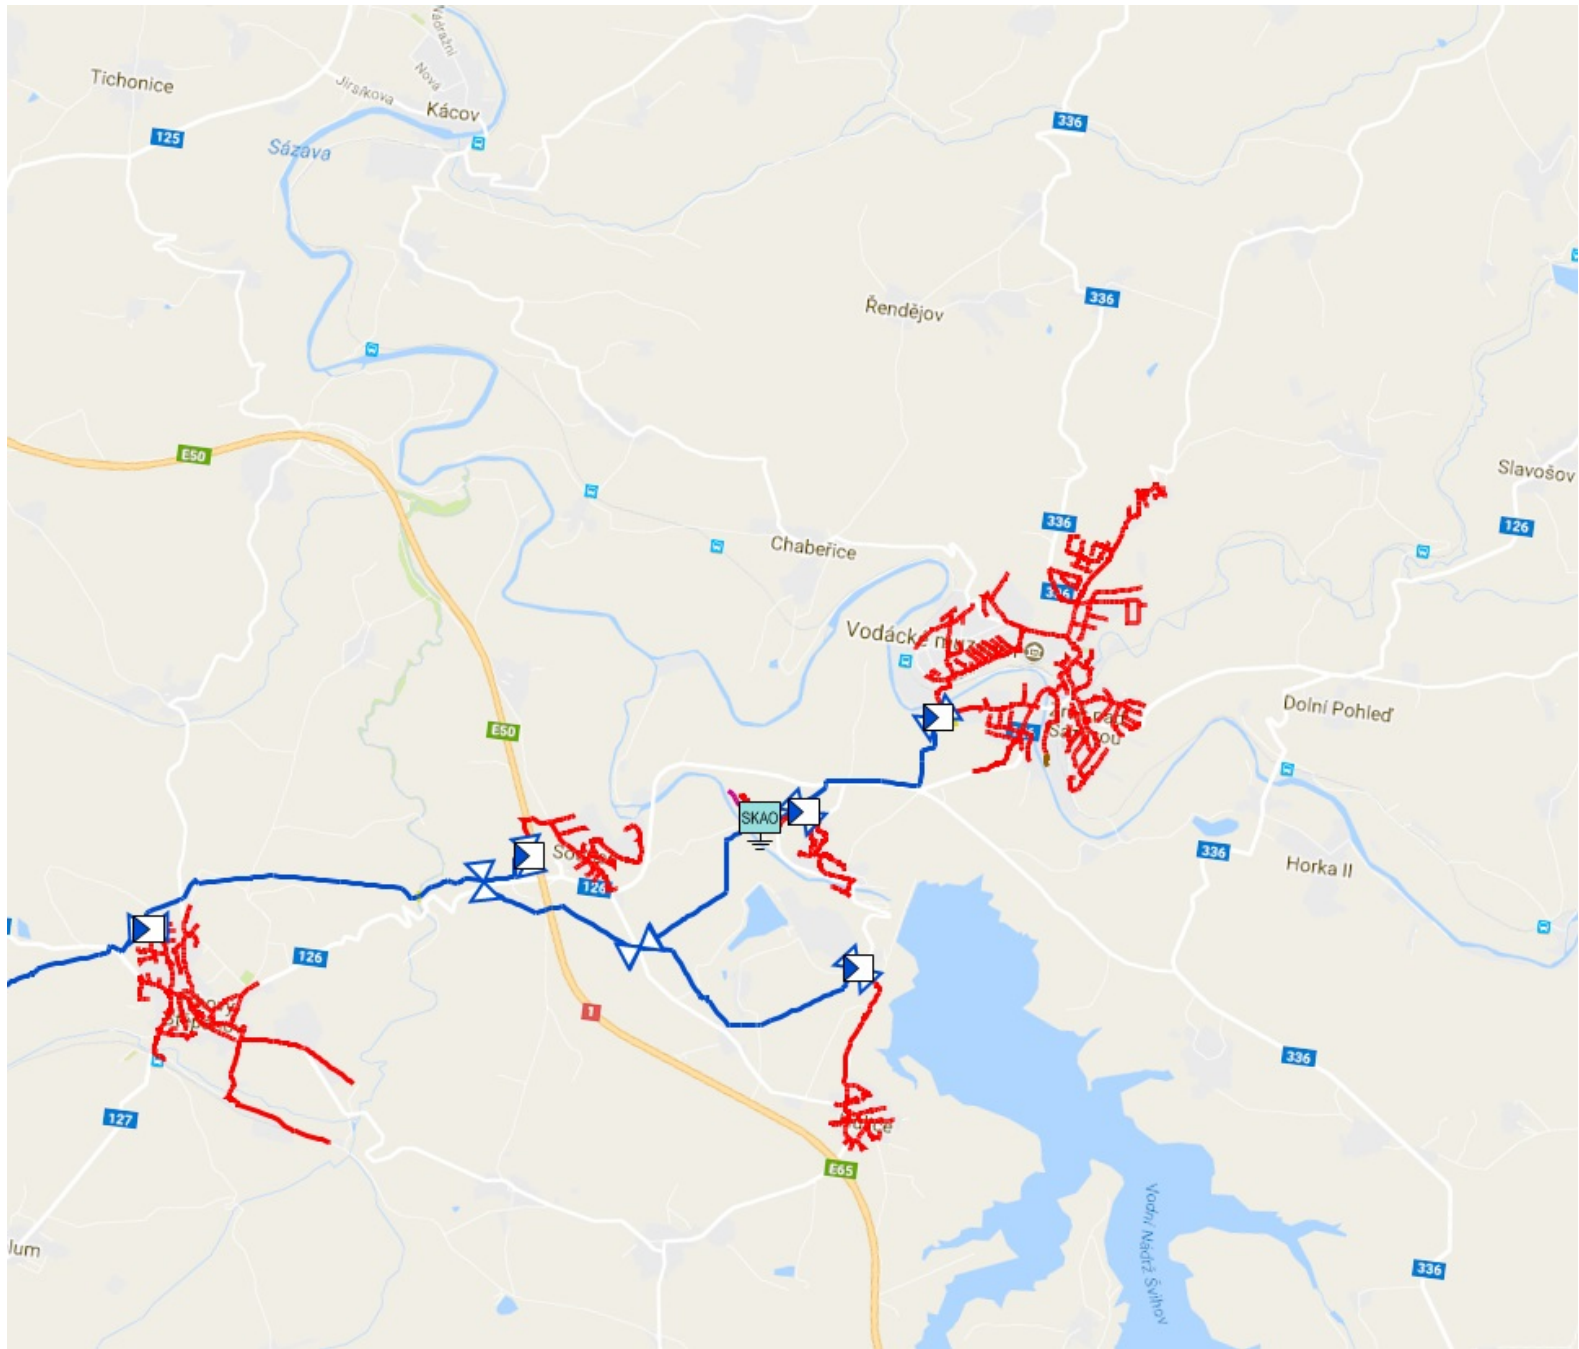

Legenda:

linie plynovodu	
	NTL
	STL
	VTL
	WTL
	nefunkční
	plánovaná stavba před realizací
	ve výstavbě, neuvedeno do provozu
	regulační stanice
	ochranné zařízení
	kabel
	elektropřipojka
	kabel protikoroziční ochrany
	anodové uzemnění
	stanice katodové ochrany
	pásma vlivu anodového uzemnění SKAO

Příloha: Ověřená příloha žadatele. Tato příloha je nedílnou součástí stanoviska č. 5001686753 ze dne 12.04.2018.

Provozovatel DS: GasNet, s.r.o.; Stavebník: Středočeský kraj , Zborovská 81/11 , 15000 Praha. K.ú.: Slavošov u Zruče nad Sázavou , Bahno , Zruč nad Sázavou , Zbraslavice , Soutice , Poličany , Štípoklasy u Černín , Hranice u Slavošova , Kutná Hora , Černíny , Bykůň , Nesměřice , Dolní Pohled , Útěše.

