

VÁŠ DOPIS ZN.:

ZE DNE:

NAŠE ZN. (č.j.): S 9954/I-15598/2018-SZDC-OR PHA-710-Voj

UKLÁDACÍ ZN.:

SKART. ZN.-LH.:

POČ. LISTŮ: 2

OČ. PŘÍLOH: 3

POČ. LISTŮ PŘ.: 4

VYŘIZUJE: Ing. Vladimír Vojtek

TEL.: 972 224 814

FAX: 972 224 815

E-MAIL: vojtek@szdc.cz

DATUM: 19.03.2018

29.03.2018

ATELIER PROJEKTOVÁNÍ
INŽENÝRSKÝCH SLUŽEB s.r.o.

Ing. Josef Štěpán

Ohradní 24b

140 00 Praha 4 – Michle

Vyjádření
Správy železniční dopravní cesty, státní organizace
k sítím

Na základě předložené žádosti a dokumentace vydává Správa železniční dopravní cesty, státní organizace (dále jen „SZDC“), Oblastní ředitelství Praha (dále jen „OR Praha“) toto

Vyjádření k sítím
pro stavbu:

Název stavby: II/126 – Propojení dálnice D1 se silnicí I/2 v Kutné Hoře – rekonstrukce silnice II/126

Místo stavby: Kutná Hora, Zbraslavice, Zruč nad Sázavou, na pozemcích p.č. 772/9, 773/34, 773/47, 2722/1, 3657/1, 3657/7 a další v k.ú. Kutná Hora, dále p.č. 587 a další v k.ú. Utěšenovice, p.č. 2434 a další v k.ú. Zbraslavice a p.č. 1172, 2825/3, 2825/1, 1180, 2826/6, 313 a další v k.ú. Zruč nad Sázavou

Trat': Kutná Hora hl.n. (mimo) – Zruč nad Sázavou (mimo), žkm 1,662 – žkm 1,702, dále žkm 21,127 – žkm 21,667 a žkm 35,467 – žkm 35,619, vlevo i vpravo tratě od osy nejbližší koleje,

TÚDÚ: 1751 02 Kutná Hora hl.n.- Kutná Hora město,
1751 10 Červené Janovice-Zbraslavice,
1751 12 Zbraslavice-Zruč nad Sázavou

Trat': Kácov (mimo) – Světlá nad Sázavou (mimo), žkm 13,575 – žkm 13,695, vlevo i vpravo tratě od osy nejbližší koleje,

TÚDÚ: 1733 06 SÁZAVAN Zruč n/Sáz. - Zruč n/Sázavou,
1733 D1 žst. Zruč n/Sázavou

Žadatel: Apis s.r.o., Ohradní 24b, 14000, Praha 4 - Michle

Stavebník/Investor: Středočeský kraj - KSÚS Středočeského kraje, Krajská správa a údržba silnic Středočeského kraje, Zborovská 11, 150 21, Praha 5 – Smíchov

Předmětem žádosti je vyjádření k existenci inženýrských sítí, zařízení a objektů v předložené „Situaci širších vztahů“ doplněné o výřezy z Jednotné železniční mapy (dále jen „JŽM“) pro přípravu projektové dokumentace (dále jen „PD“) stavby „II/126 – Propojení dálnice D1 se silnicí I/2 v Kutné Hoře – rekonstrukce silnice II/126“ (dále jen „stavba“). Zájmové území dotčené stavbou se zčásti bude nacházet v obvodu a ochranném pásmu regionálních dráh, jejichž provozovatelem je SZDC. Stavbou budou dotčeny následujícími pozemky České republiky, s kterými je v právu hospodařit SZDC a dále pozemek Českých drah, akciové společnosti (dále jen „ČD, a.s.“):

p.č. 2722/1 v k.ú. Kutná Hora
p.č. 2825/3, 2826/6 v k.ú. Zruč nad Sázavou
p.č. 2825/1 v k.ú. Zruč nad Sázavou (ČD, a.s.)

V území dotčeném stavbou se **nachází** inženýrské sítě, zařízení a objekty (technická infrastruktura) v majetku SZDC a správě OR Praha.

Doručovací adresa: Správa železniční dopravní cesty, státní organizace
Oblastní ředitelství Praha, Partyzánská 24, 170 00 Praha 7

Obchodní firma: Správa železniční dopravní cesty, státní organizace

Sídlo: Praha 1, Nové Město, Dlábčedná 1003/7, PSČ 110 00

Zápis v obchodním rejstříku: Městský soud v Praze, oddíl A, vložka 48384

IČ: 709 94 234

DIČ: CZ 709 94 234

www.szdc.cz

- 1) Správa budov a bytového hospodářství (dále jen „SBBH“) sděluje, že území dotčeném stavbou se nachází objekt, který má ve své správě (viz. příloha):
 - Zruč nad Sázavou – závorářské stanoviště, IČ 5000107757
Objekt je napojen na veřejný vodovod a plynovod. Žádáme o zachování přístupové a příjezdové cesty k tomuto objektu a nepřerušování sítí při realizaci stavby. V případě potřeby dalších informací kontaktujte odpovědné zástupce SBBH (kontakt: p. Novák Petr, Bc., tel. 972 226 583, 724 106 727, novakpe@szdc.cz respektive p. Pena Pavel, tel. 972 253 371, 725 504 673, pena@szdc.cz).
- 2) Správa sdělovací a zabezpečovací techniky Nymburk (dále jen „SSZT Nb“) OŘ Praha upozorňuje,
 - v úseku trati Kutná Hora hl.n. - Kutná Hora město (1751 02) žkm 1,600 – žkm 1,800 dochází k mimoúrovňovému křížení - zabezpečovací kabely vedeny v kolejišti,
 - v úseku trati Červené Janovice - Zbraslavice (1751 10) žkm 21,127 – žkm 21,667 vlevo - trasa zabezpečovacích kabelů vedena v kolejišti,
 - v ŽST Zruč n/S dochází ke křížení silnice s tratí Kácov - Zruč n/S (1733 06) v prostoru přejezdu žkm 13,659 a přejezdu žkm 35,485 trati Kutná Hora - Zruč n/S (1751 12). V příloze jsou vloženy situace s kabelovými trasami na těchto přejezdech. Kabely bude nutno přesně vytyčit.
Vytyčení bude sjednáno písemnou objednávkou doručenou v přiměřeném předstihu (nejméně 14 dnů) odpovědnému zaměstnanci SSZT Nb (kontakt: paní Černá Zdeňka, tel. 972 255 101, cernaz@szdc.cz), který Vám v případě potřeby poskytne doplňující respektive upřesňující informace.
- 3) V území dotčeném stavbou se nachází energetické zařízení Správy elektrotechniky a energetiky (dále jen „SEE“) OŘ Praha. Jedná se o napájecí kabelové trasy NN a kabelové trasy pro PZZ jejichž orientační zákresy jsou nedílnou součástí tohoto stanoviska. Kabelové vedení SEE nesmí být nijak dotčeno ani zřízeno zařízení cizího právního subjektu, veškeré kabelové trasy je nutné s předstihem vytyčit. Je nutno zachovat ochranné pásmo kabelů dle §46 zákona č. 458/2000 Sb., energetický zákon v platném znění, včetně zákazu přejíždění kabelů vozidly s hmotností nad 6 tun. Veškeré zemní práce v jejich blízkosti je nutno provádět ručně za zvýšené opatrnosti. Přesné vytyčení kabelů SEE objednejte s dostatečným předstihem (nejméně 14 denním) před zahájením akce u vedoucího střediska speciálních zařízení a činností (SZČ), kontakt: p. Tichý Lukáš, Tichyl@szdc.cz.
Veškeré stavební práce v blízkosti zařízení SEE je nutné provádět pod dohledem správců zařízení:
- p. Jánský Miroslav, tel. 972 253 528, vrchní mistr silnoproudu (VM SP)
Upřesňující či doplňující informace k výše uvedenému sdělí odpovědný zaměstnanec SEE (kontakt: p. Voldřich Lukáš, tel. 972 245 402, 607 050 781, voldrich@szdc.cz).
- 4) Při realizaci záměru stavby dojde ke styku s telekomunikačním vedením a zařízením, která jsou chráněna ochranným pásmem dle §102 zákona č. 127/2005 Sbírky, o elektronických komunikacích, Vyjádření servisní organizace ČD - Telematika, a.s., č.j. 1201802460 ze dne 08.02.2018 bude plně respektováno a splněno, bylo vydáno, na základě předložené dokumentace, žadateli (ATELIER PROJEKTOVÁNÍ INŽENÝRSKÝCH SLUŽEB s.r.o.) včetně příslušných příloh.
- 5) SŽDC, Stavební správa západ (dále jen „SSz“) z titulu stavebníka staveb SŽDC (dráhy) upozorňuje, že v budoucnosti je uvažováno s elektrizací železniční trati v úseku Kutná Hora hlavní nádraží - Kutná Hora-město.

Nad rámec požadovaného vyjádření k inženýrským sítím, zařízením a objektům uvádíme :

Požadujeme předložit k projednání PD dalších stupňů /vypracovanou ve vztahu k železničním tratím/ odpovídající povaze projednání ve smyslu zákona č. 183/2006 Sb., o územním plánování a stavebním řádu (stavební zákon), t.j. zadání stavby pro projednání v územním řízení a následně projekt stavby pro stavební povolení případně PD pro sloučené územní a stavební řízení. V projektové dokumentaci musí být zahrnuta veškerá činnost v obvodu a ochranném pásmu dráhy (mimo jiné přípojky veškerých inženýrských sítí, způsob likvidace veškerých povrchových vod, přístupové respektive příjezdové cesty, zpevněné plochy, zajištění provádění stavby proti případné prašnosti, projekt organizace výstavby (POV), další i drobné stavby, terénní a sadové úpravy a podobně) včetně zařízení staveniště, situace s uvedením žkm, výpis z katastru nemovitosti a do situace zakreslit hranice pozemku dráhy.

- Upozorňujeme, že stavba ve vztahu k technickým zařízením dráhy **musí být** navržena a provedena v souladu s příslušnými platnými ČSN a souvisejícími předpisy, TNŽ (technické normy železnice).
 - Informace o dostupnosti TNŽ, příp. dalších předpisů SŽDC viz webové stránky www.szdc.cz → Další informace → Dokumenty a předpisy → Řada → Číslo → Filtrovat.
 - Technické kvalitativní podmínky státních drah (TKP SD) jsou dostupné na webových stránkách SŽDC-TÚDC: www.tudc.cz → Dokumenty pro zhotovitele.
- Je nutné respektovat vyhlášku č. 177/1995 Sb. (stavební a technický řád drah) v platném znění.
- náležitosti projektové dokumentace viz webové stránky (www.szdc.cz → Nepřehlédněte ! → Vyjádření ke stavbám v ochranném pásmu dráhy a dotazy na existenci sítí na pozemcích SŽDC → kontakty na jednotlivá OŘ → **Ochranné pásmo dráhy OŘ Praha**).

- jednotnou železniční mapu (dále jen „JŽM“) lze za úhradu získat na SŽDC, Správě železniční geodézie Praha (dále jen „SZG Praha“), Pod Výtopnou 645/8, 186 00 Praha 8, kontaktní osoba: Ing. Miroslav Šíp, tel. 972 245 006, 724 167 327, sipm@szdc.cz -vzhledem k časové náročnosti na přípravu dokumentu doporučujeme zaslat Vaši žádost na uvedený e-mail s uvedením katastrálního území a parcelního čísla dotčeného/ých pozemku/ů a s přiloženým zákresem zájmového území v katastrální mapě.
- dokumentaci preferujeme zaslat v elektronické podobě ve formátu .pdf na e-mailovou adresu: orphatech@szdc.cz, poštou na CD případně datovou schránkou *uccchjm*).

Projekt musí mimo jiné obsahovat :

- a) situaci nejlépe v měřítku 1:1000 nebo 1:500 s výrazným zakreslením projednávané stavby, zakreslením osy krajní koleje SŽDC, s vyznačením směru a kilometráže trati a s udáním žkm polohy stavby vůči trati,
- b) příčný řez vedený kolmo na kolej SŽDC trati 1751 a 1733 v místě největšího přiblížení stavby k ose krajní koleje, v měřítku 1:100 (1:200) s uvedením vzdálenosti stavby od osy krajní koleje,
- c) příčné řezy k ose krajní koleje těchto tratí provedené v dalších rozhodných místech (například po 25,0 metrech) a to v měřítku 1:100 (200) s uvedením vzdálenosti stavby od osy krajní koleje,
- d) průvodní a technickou zprávu, ve které bude podrobně definována stavba v obvodu a ochranném pásmu dráhy, a ve které budou respektována výše uvedená rámcová sdělení,
- e) parcelní čísla pozemků dotčených stavbou resp., sousedících se stavbou v obvodu a ochranném pásmu dráhy, katastrální situaci a výpis z katastru nemovitostí na pozemek(y), na kterých se stavba nachází (může být i neověřená kopie).
- f) doručovací adresu, telefonní číslo případně e-mailovou adresu.

Toto vyjádření je vydáno k existenci inženýrských sítí, zařízení a objektů ve správě (technické infrastruktury) v majetku SŽDC a správě OR Praha v rozsahu předložené dokumentace s platností **2 let** od data vydání a je současně vyjádřením organizace oprávněné hospodařit s pozemky České republiky (SŽDC) dotčenými stavbou. **Nelze je použít jako podklad k žádosti o zahájení územního řízení ani jako podklad ke stavebnímu řízení.**

Upozorňujeme, že z důvodu transformace ČD, a.s., se od 01.07.2008 již nevydává společné souhrnné stanovisko za ČD, a.s., a SŽDC. Tento dokument vyjadřuje **pouze** stanovisko SŽDC. Stavbou **bude dotčen** pozemek ČD, a.s., p.č. **2825/1** v k.ú. Zruč nad Sázavou. Z tohoto důvodu je též nutné si ke stavbě samostatně vyžádat vyjádření ČD, a.s. Žádosti vyřizují: České dráhy, a.s., Regionální správa majetku Praha, Prvního pluku 81/2a, 130 00 Praha 3 – Žižkov, (kontakty: paní Froschová Renáta, tel. 972 245 416, 725 517 443, froschova@rsm.cd.cz nebo Ing. Pospíšil Ondřej, tel. 972 226 181, 602 307 700, pospishilo@rsm.cd.cz).

Vzhledem k tomu, že stavba se nachází v prostoru a blízkosti železniční tratě (TÚDÚ 1751 02), která je sledována z hlediska možné elektrizace s možností vzniku bludných proudů upozorňujeme na povinnosti vyplývající z ustanovení zákona č. 266/1994 Sbírky, o dráhách ve znění pozdějších novel. Veškeré inženýrské sítě a úložná zařízení musí být opatřeny účinnou protikorozi ochranou nebo musí být zhotoveny z materiálů nepodléhajících korozi - doporučujeme konzultaci se SŽDC, Technickou ústřednou dopravní cesty, Specializované středisko diagnostika korozních vlivů, Malletova 10/2363, 190 00 Praha 9-Libeň, (kontakty: Ing. Matouš Jan, tel. 972 228 747, 602 766 220, jan.matous@tudc.cz nebo Ing. Svoboda Michal, tel. 972 228 749, 724 500 145, michal.svoboda@tudc.cz).


Pro případné další žádosti a/nebo jiná podání týkající se předmětné stavby (např. při předkládání žádosti k dalšímu stupni dokumentace stavby) bychom Vás rádi požádali, abyste uváděli naše číslo jednací a číslo spisové pro naši rychlejší orientaci k uvedenému záměru.

- Příloha: 1. dle bodu č. 1 (SBBH)
2. dle bodu č. 2 (SSZT Nb)
3. dle bodu č. 1 (SEE)




Libor Škvára
náměstek ředitele pro techniku
Oblastní ředitelství Praha

Správa železniční dopravní cesty,
státní organizace
Oblastní ředitelství Praha
Partyzánská 24, 170 00 Praha 7
IČ: 70994234, DIČ: CZ70994234
(701)

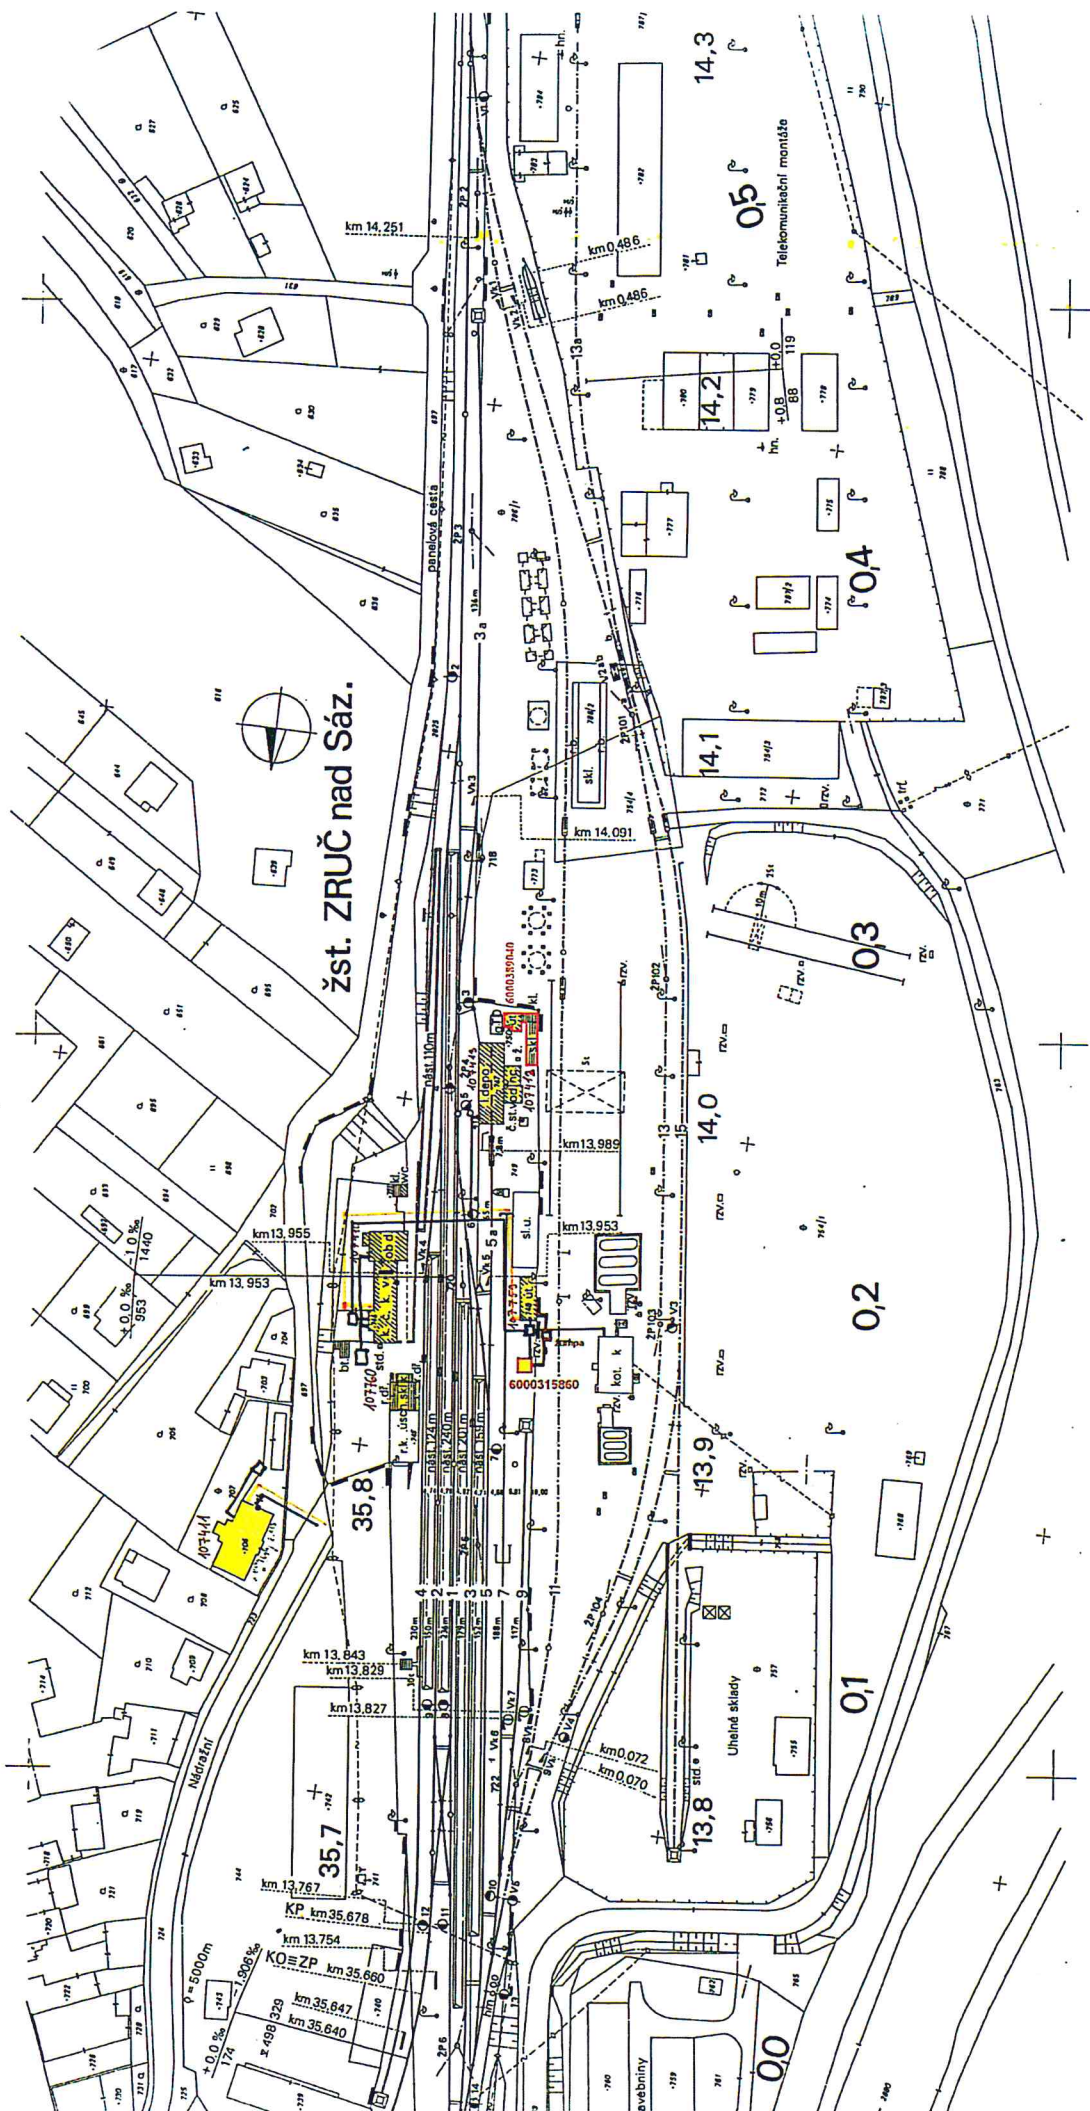

1733 D9 253

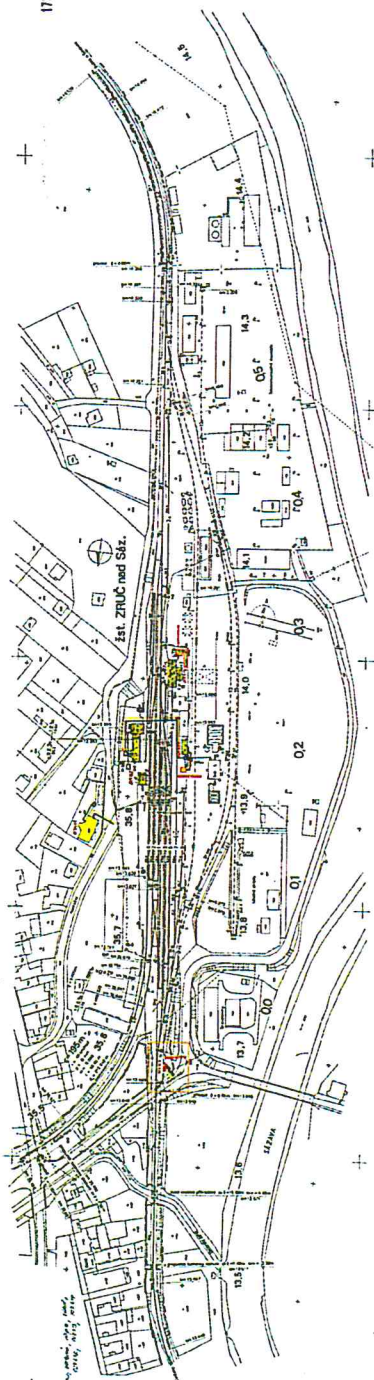

1953 received
\$200.00 on 2/15/53
from N. H. Jones, 1000
St. Louis, Mo. 63101.
for 1952. \$200.00

| | 1 | 2 |
|---|
| I | 1 | 2 |
| II | 1 | 2 |
| III | 1 | 2 |
| IV | 1 | 2 |
| V | 1 | 2 |
| VI | 1 | 2 |
| VII | 1 | 2 |
| VIII | 1 | 2 |
| IX | 1 | 2 |
| X | 1 | 2 |

[illegible]

km 35,6

km 13,659

Chráničky Novotub
hl. uložení 150

Rýha 35/70 na náspu
2x PVC žlab

1175

Nový JŽ 14

L2-6

16

4,0

Stávající JŽ - zrušit

3,0

15

Nový JŽ 14

14

St.II

RD

1173


2xPVC chránička
hl. 120


Rýha 35/70, 2x žlab PVC

763

1172

km 13,7

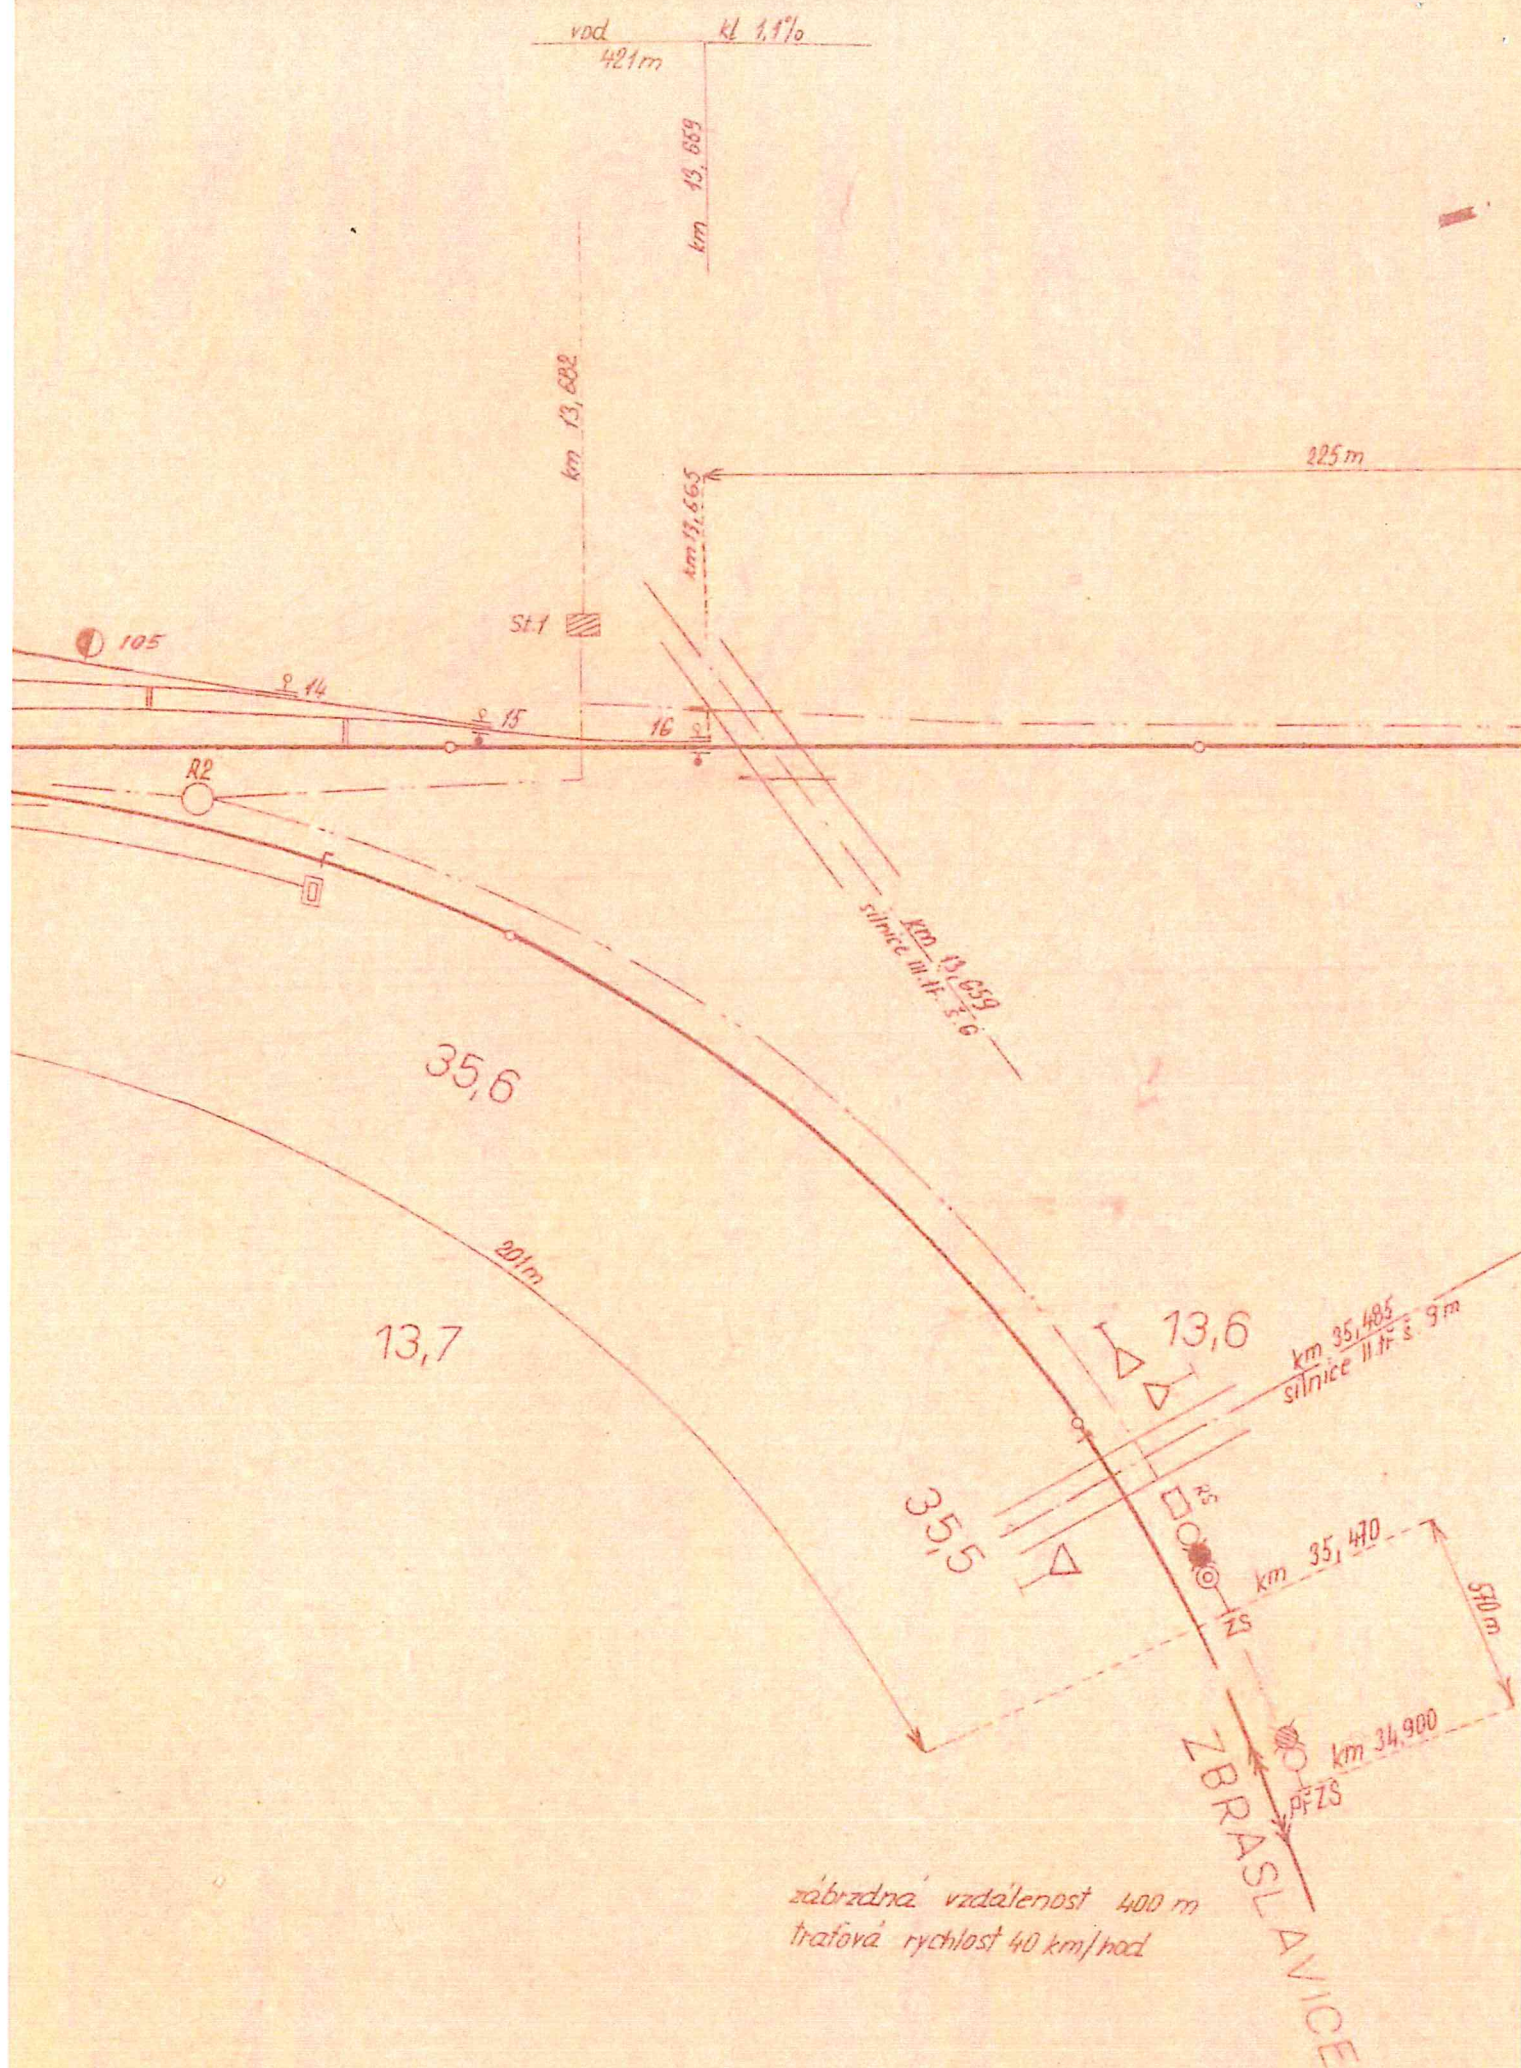

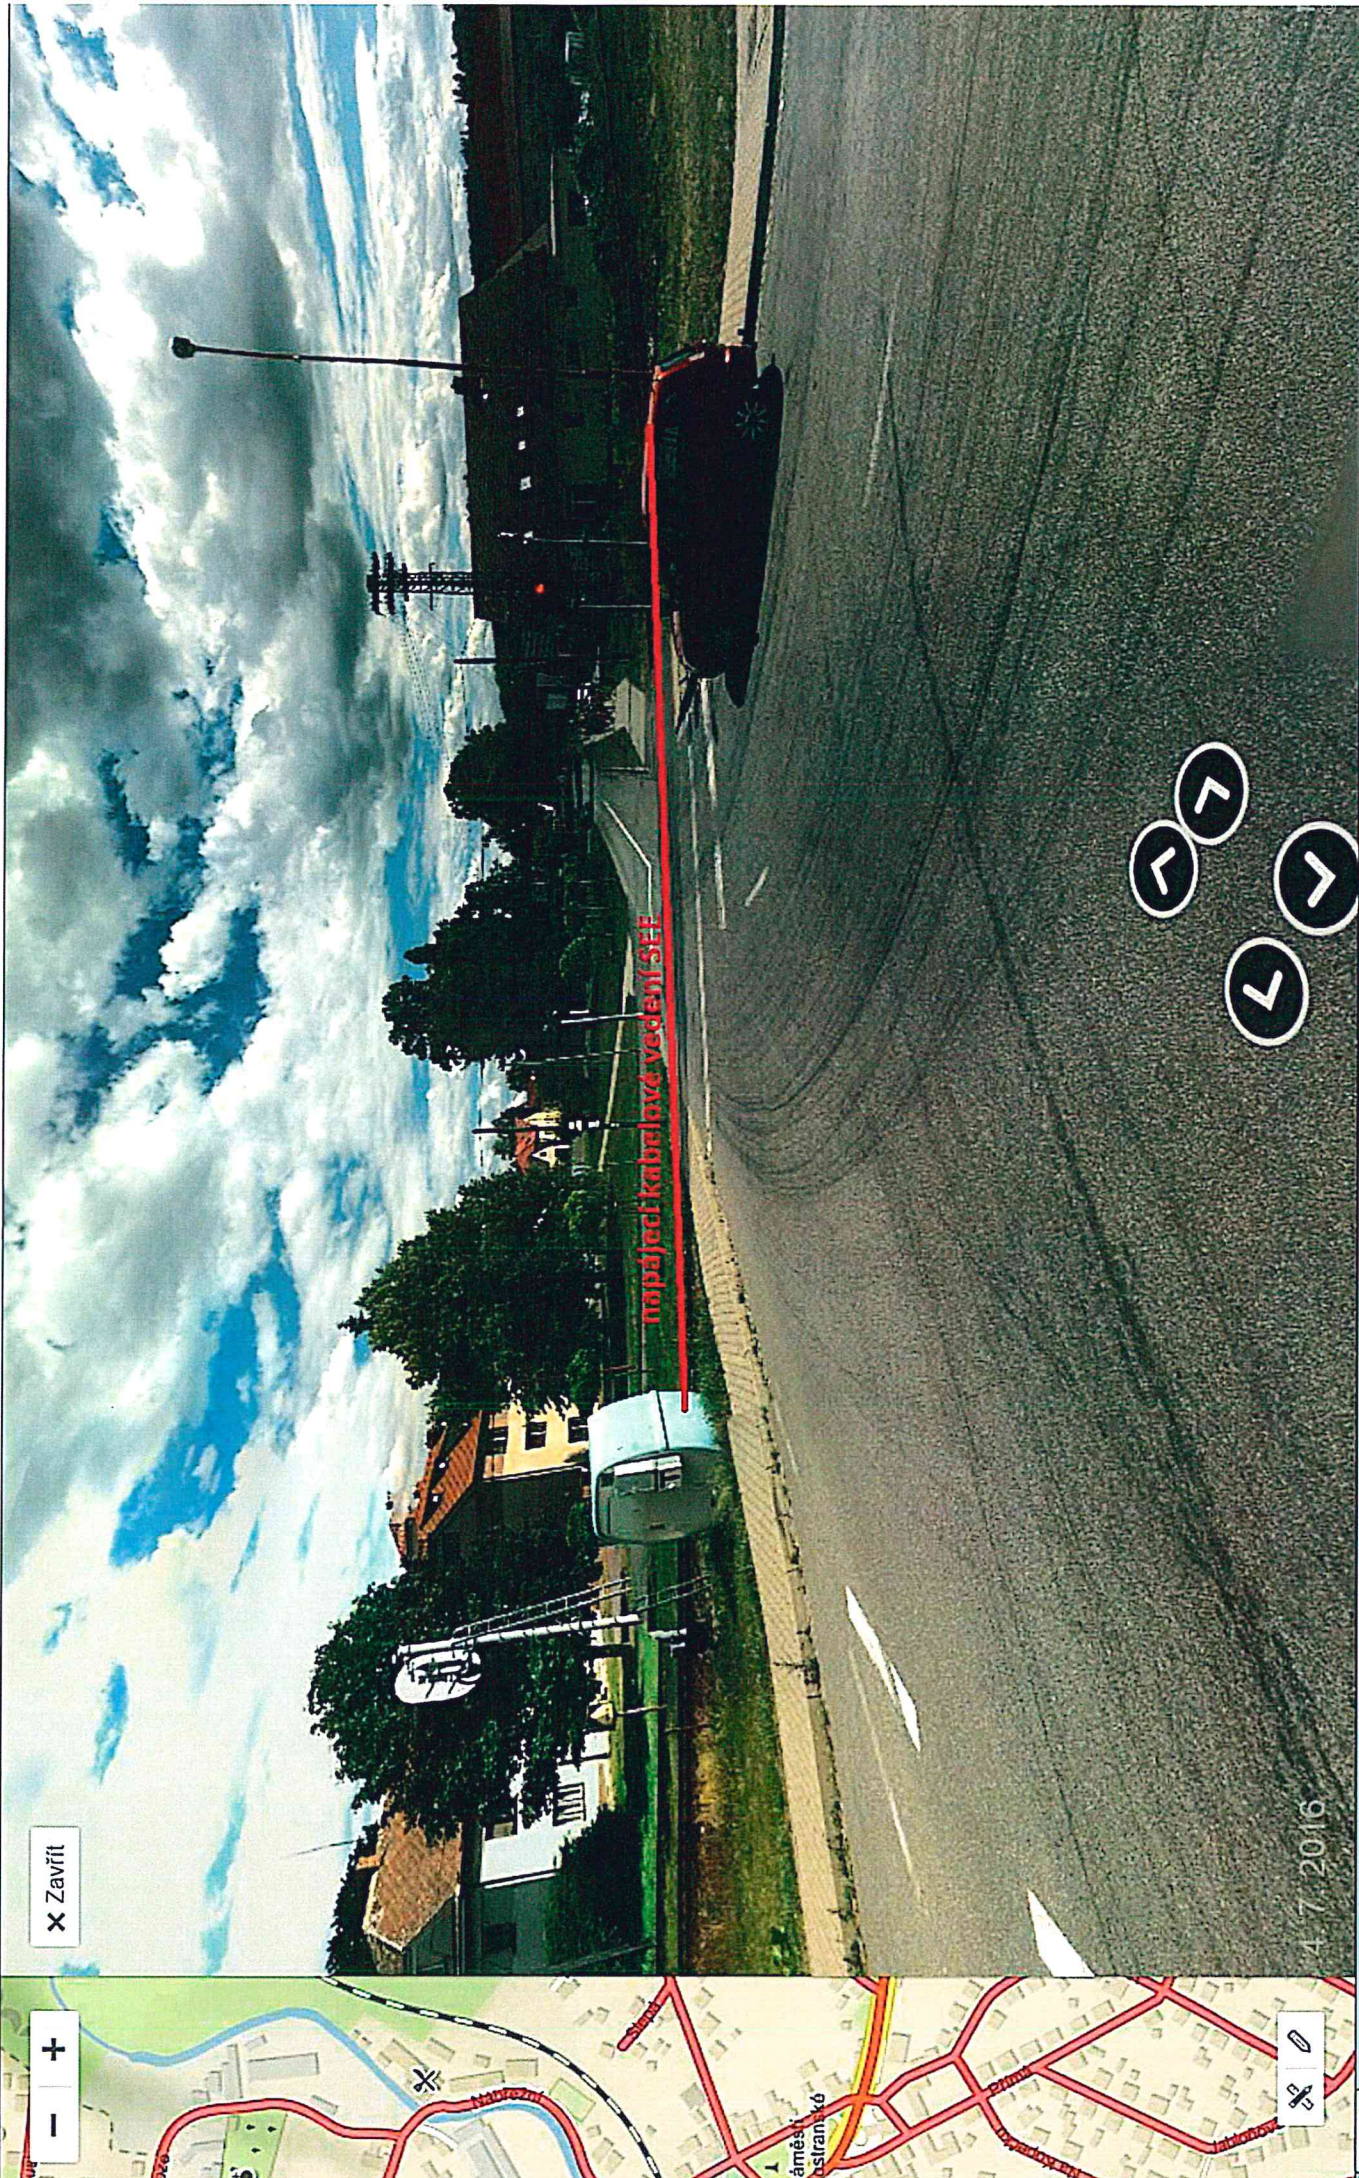


X Zavřít

+

-

✂

0

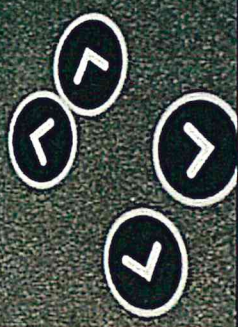

4.7.2016

