


OBJÍZDNÉ TRASY:

- SMĚR BRANDÝS N.L. - NAKLADNÍ
SMĚR BRANDÝS N.L. - OSOBNÍ
SMĚR ŮVALY, ZÁPÝ - NAKLADNÍ
SMĚR ŮVALY, ZÁPÝ - OSOBNÍ

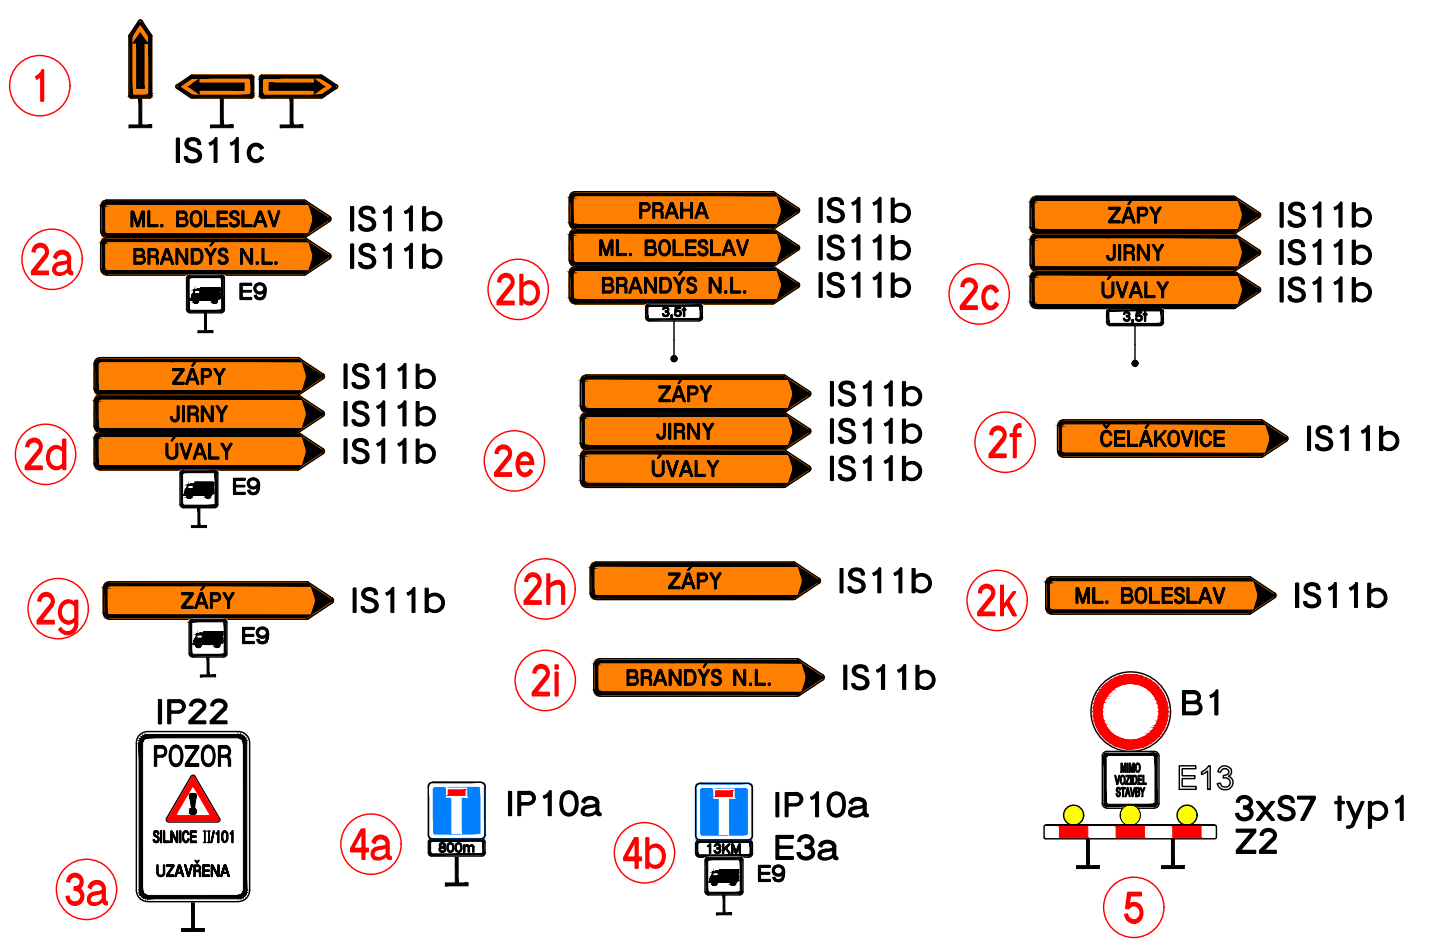

Akce:		Část:	
II/101 BRANDÝS NAD LABEM - PŘELOŽKA		1. etapa - část 1	
Objednatel:		Středočeský kraj	
		ZBOROVSKÁ 11, 150 21 - PRAHA 5	
		II/101 BRANDÝS NAD LABEM - PŘELOŽKA	
Souřadnicový systém:		S-JTSK	
Výškový systém:		Bpv	
Číslo zakázky:	07 218 00	HIP:	Ing. Martin HAVLÍK
Schválil:	Ing. Václav HVIŽDAL	Zodp. projektant:	Ing. Pavel HRDINA
Tech. kontrola:	Ing. J. ČAMROVÁ	Vypracoval:	Ing. Jakub DVOŘÁK
724011007, jca@pontex.cz		608622008, jdv@pontex.cz	
Objednatel:	Středočeský kraj	Obec:	Brandýs nad Labem, Dřevčice, Zápy
Akce:	II/101 BRANDÝS NAD LABEM - PŘELOŽKA	Kraj:	Středočeský
Část:	B. STAVEBNÍ ČÁST	Datum:	08/2018
Objekt:	SO 190 - DOPRAVNÉ INŽENÝRSKÉ OPATŘENÍ	Stupeň:	PDPS
Příloha:	DIO 3 - OBJÍZDNÉ TRASY	Souprava:	Č. přílohy
			4.3