



OSA 108

SKLONOVÉ POMĚRY:

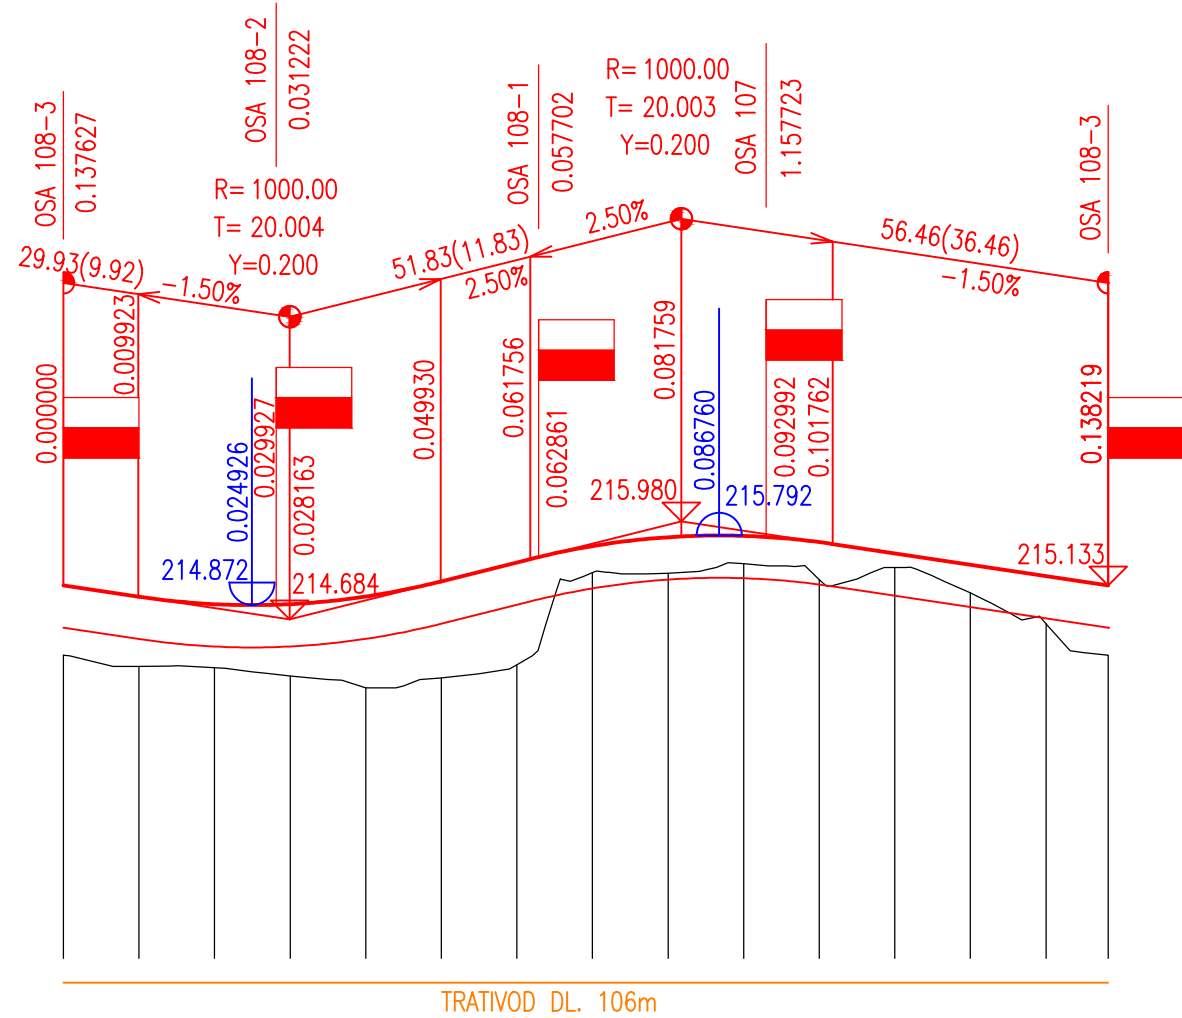

KÓTY NIVELETY:

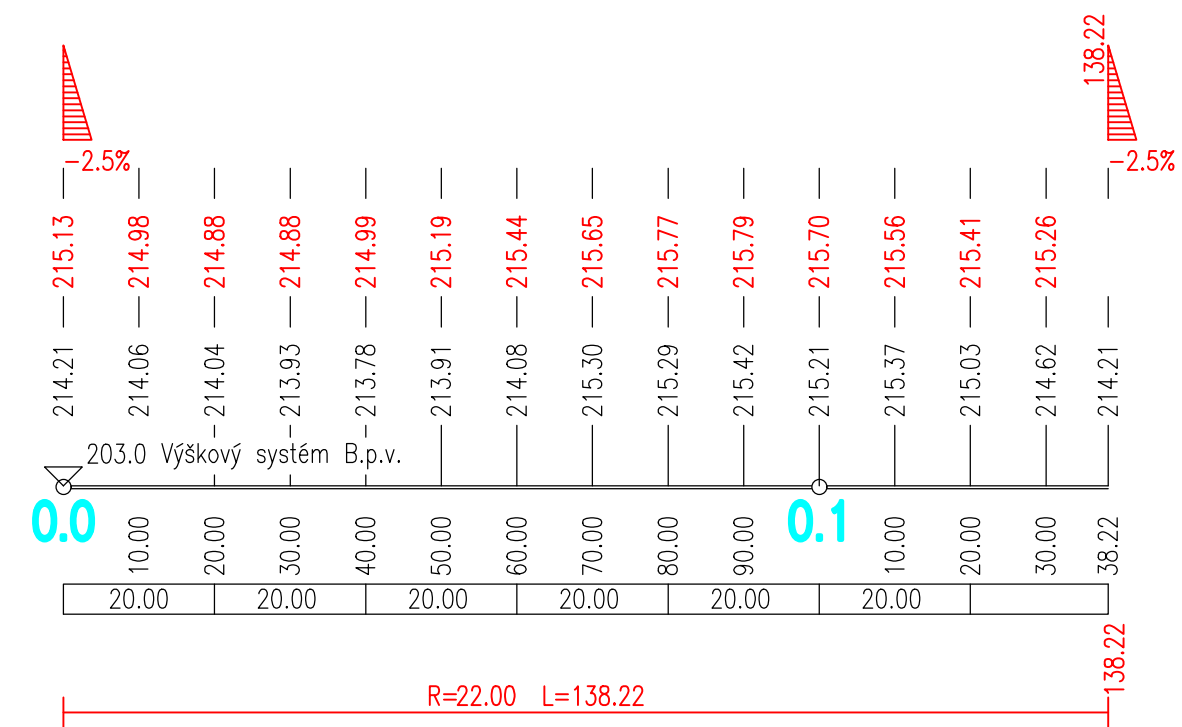

KÓTY TERÉNU:

SROVNÁVACÍ ROVINA:

STANIČENÍ:


VZDÁLENOST PŘ. ŘEZŮ:

SMĚROVÉ POMĚRY:


OSA 108-1

< SILNICE II/101
BRANDÝS N/L

SKLONOVÉ POMĚRY:

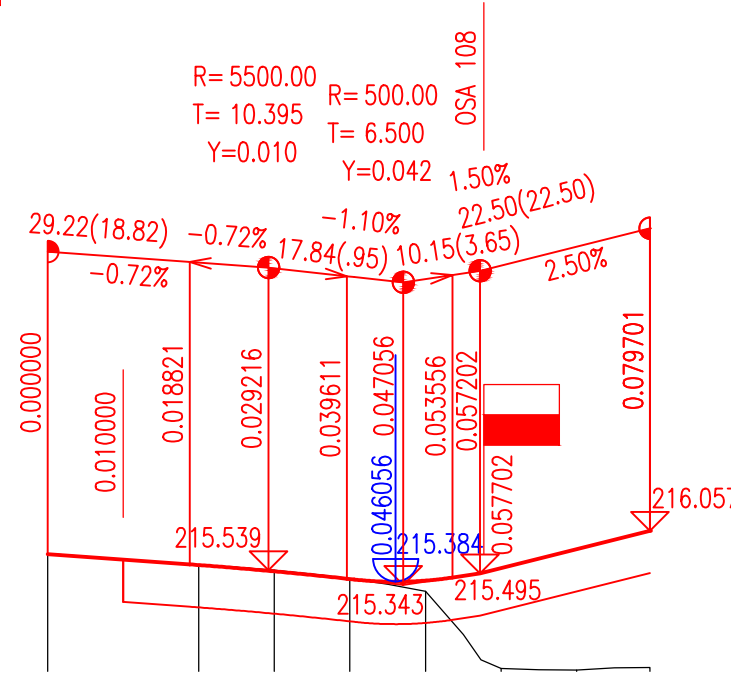

KÓTY NIVELETY:

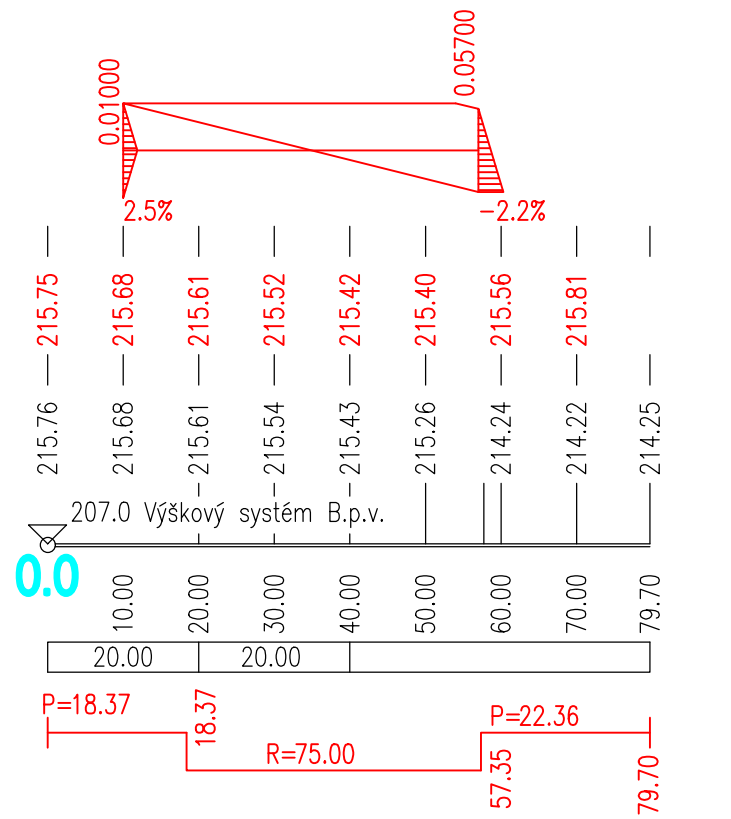

KÓTY TERÉNU:

SROVNÁVACÍ ROVINA:


STANIČENÍ:

VZDÁLENOST PŘ. ŘEZŮ:


SMĚROVÉ POMĚRY:

OSA 108-2

SKLONOVÉ POMĚRY:

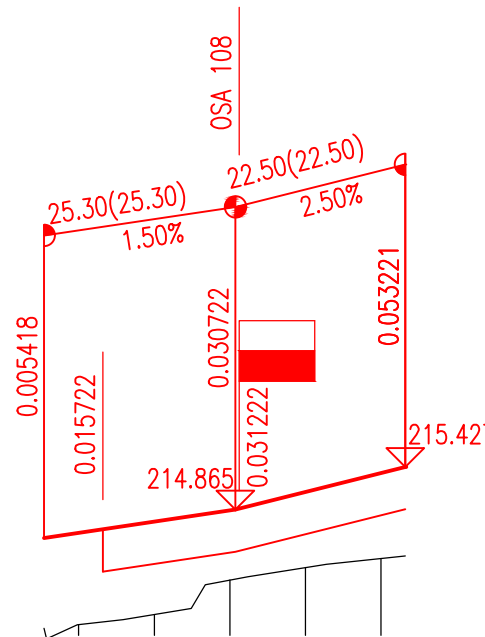

KÓTY NIVELETY:

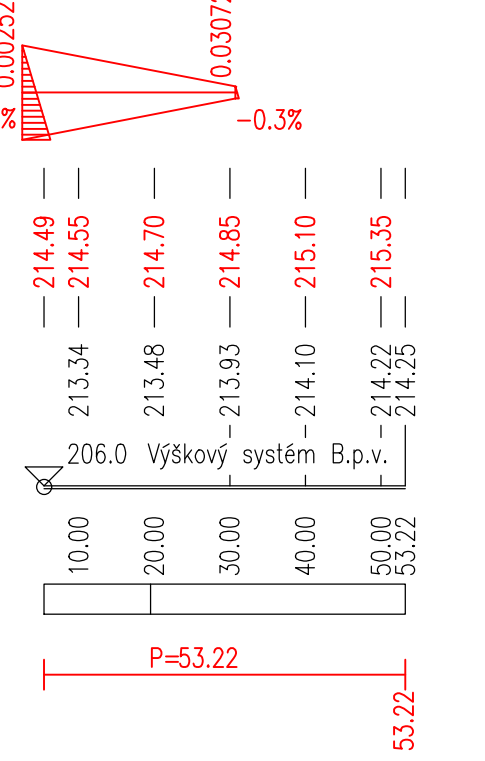

KÓTY TERÉNU:

SROVNÁVACÍ ROVINA:

STANIČENÍ:


VZDÁLENOST PŘ. ŘEZŮ:

SMĚROVÉ POMĚRY:


OSA 108-3

< SILNICE II/101
ZÁPY

SKLONOVÉ POMĚRY:

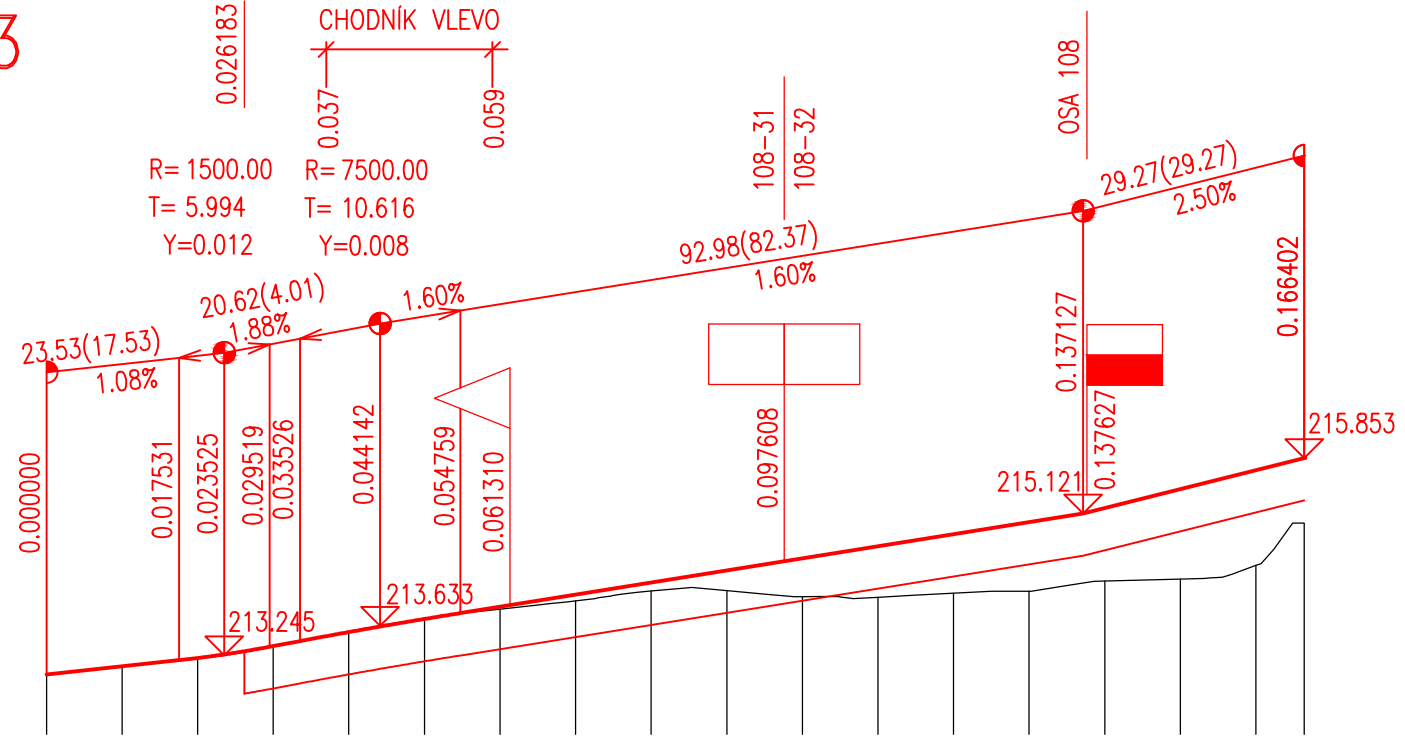

KÓTY NIVELETY:

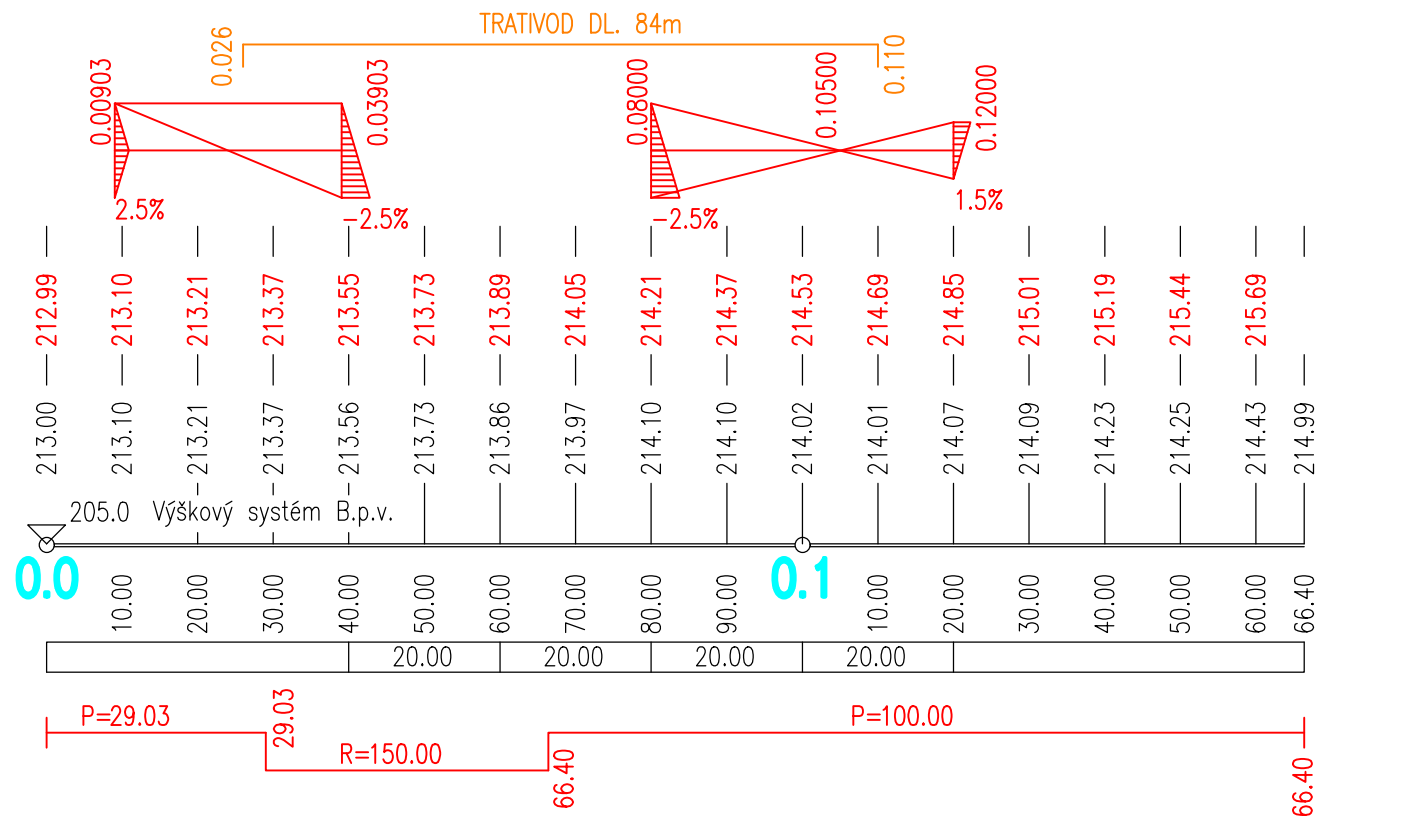

KÓTY TERÉNU:

SROVNÁVACÍ ROVINA:

STANIČENÍ:

VZDÁLENOST PŘ. ŘEZŮ:

SMĚROVÉ POMĚRY:

Akce:	II/101 BRANDÝS NAD LABEM – PŘELOŽKA	Část:	1. Etapa – část 1
-------	-------------------------------------	-------	-------------------

Objednatel:	Středočeský kraj ZBOROVSKÁ 11, 150 21 – PRAHA 5	
II/101 BRANDÝS NAD LABEM – PŘELOŽKA		

Souřadnicový systém:	S–JTSK
Výškový systém:	Bpv
Číslo zakázky:	07 218 00
HIP:	Ing. Martin HAVLÍK 602619782, mha@pontex.cz
Schválil:	Ing. Václav HVIŽDAL 736662206, phr@pontex.cz
Tech. kontrola:	Ing. J. ČAMROVÁ 739052769, pku@pontex.cz
Vypracoval:	Ing. Petr KUNC 739052769, pku@pontex.cz



Objednatel:	Středočeský kraj	Obec:	Brandýs nad Labem, Dřevčice, Zápy	Kraj:	Středočeský
Akce:	II/101 BRANDÝS NAD LABEM – PŘELOŽKA	Datum:	08/2018	Stupeň:	PDPS
Část:	B. STAVEBNÍ ČÁST	Souprava:	Č. přílohy		
Objekt:	SO 108 – OKRUŽNÍ KŘÍŽOVATKA NA STÁVAJÍCÍ SIL. II/101				
Příloha:	PODÉLNÉ PROFILY 1:1000/100				3