



Půdorys půdy

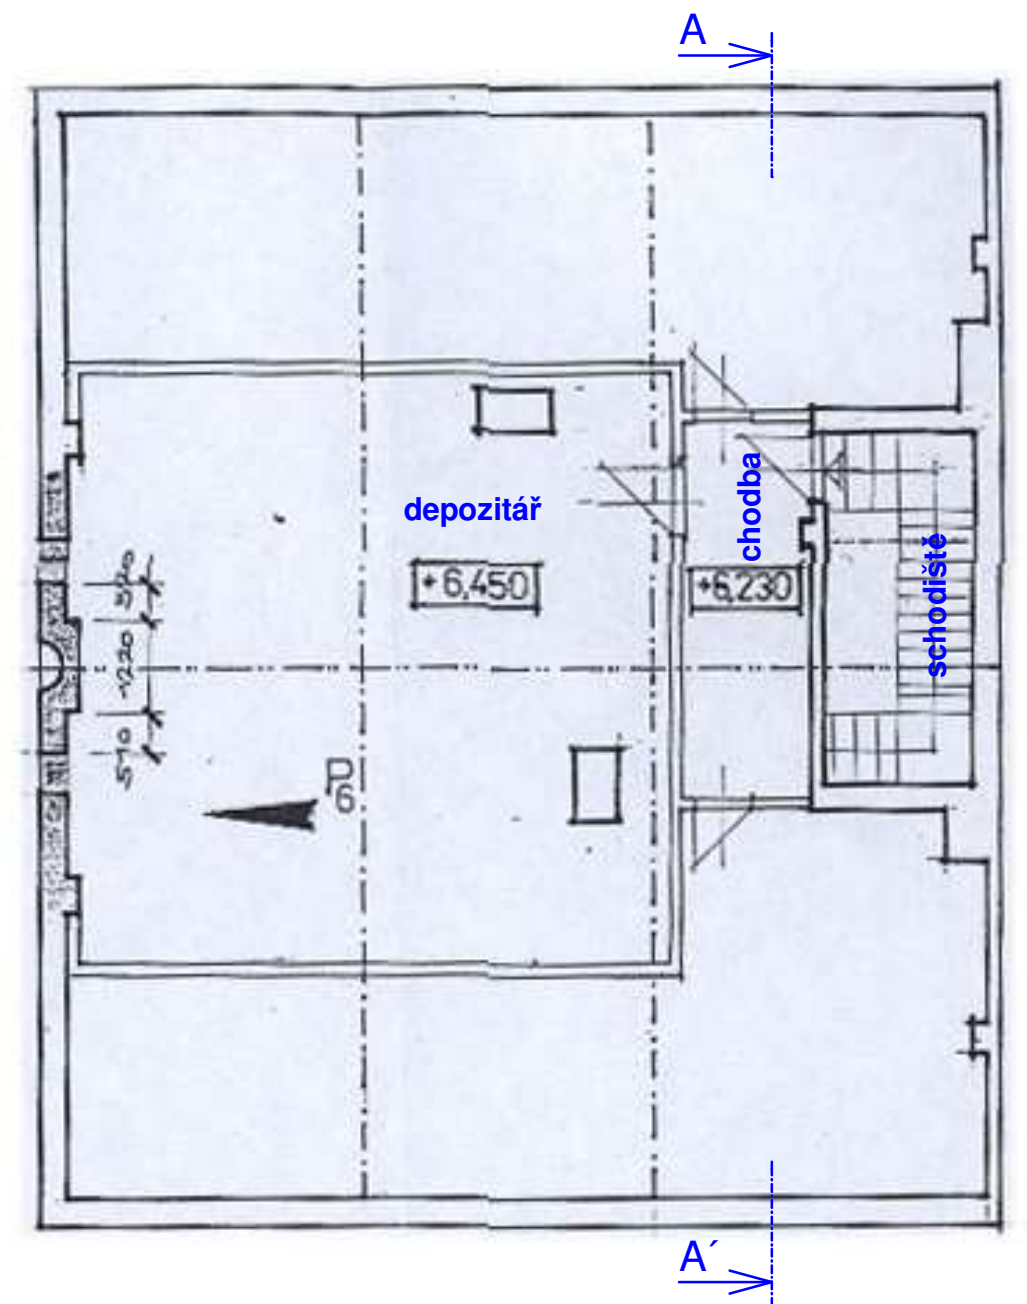

Řez A - A'

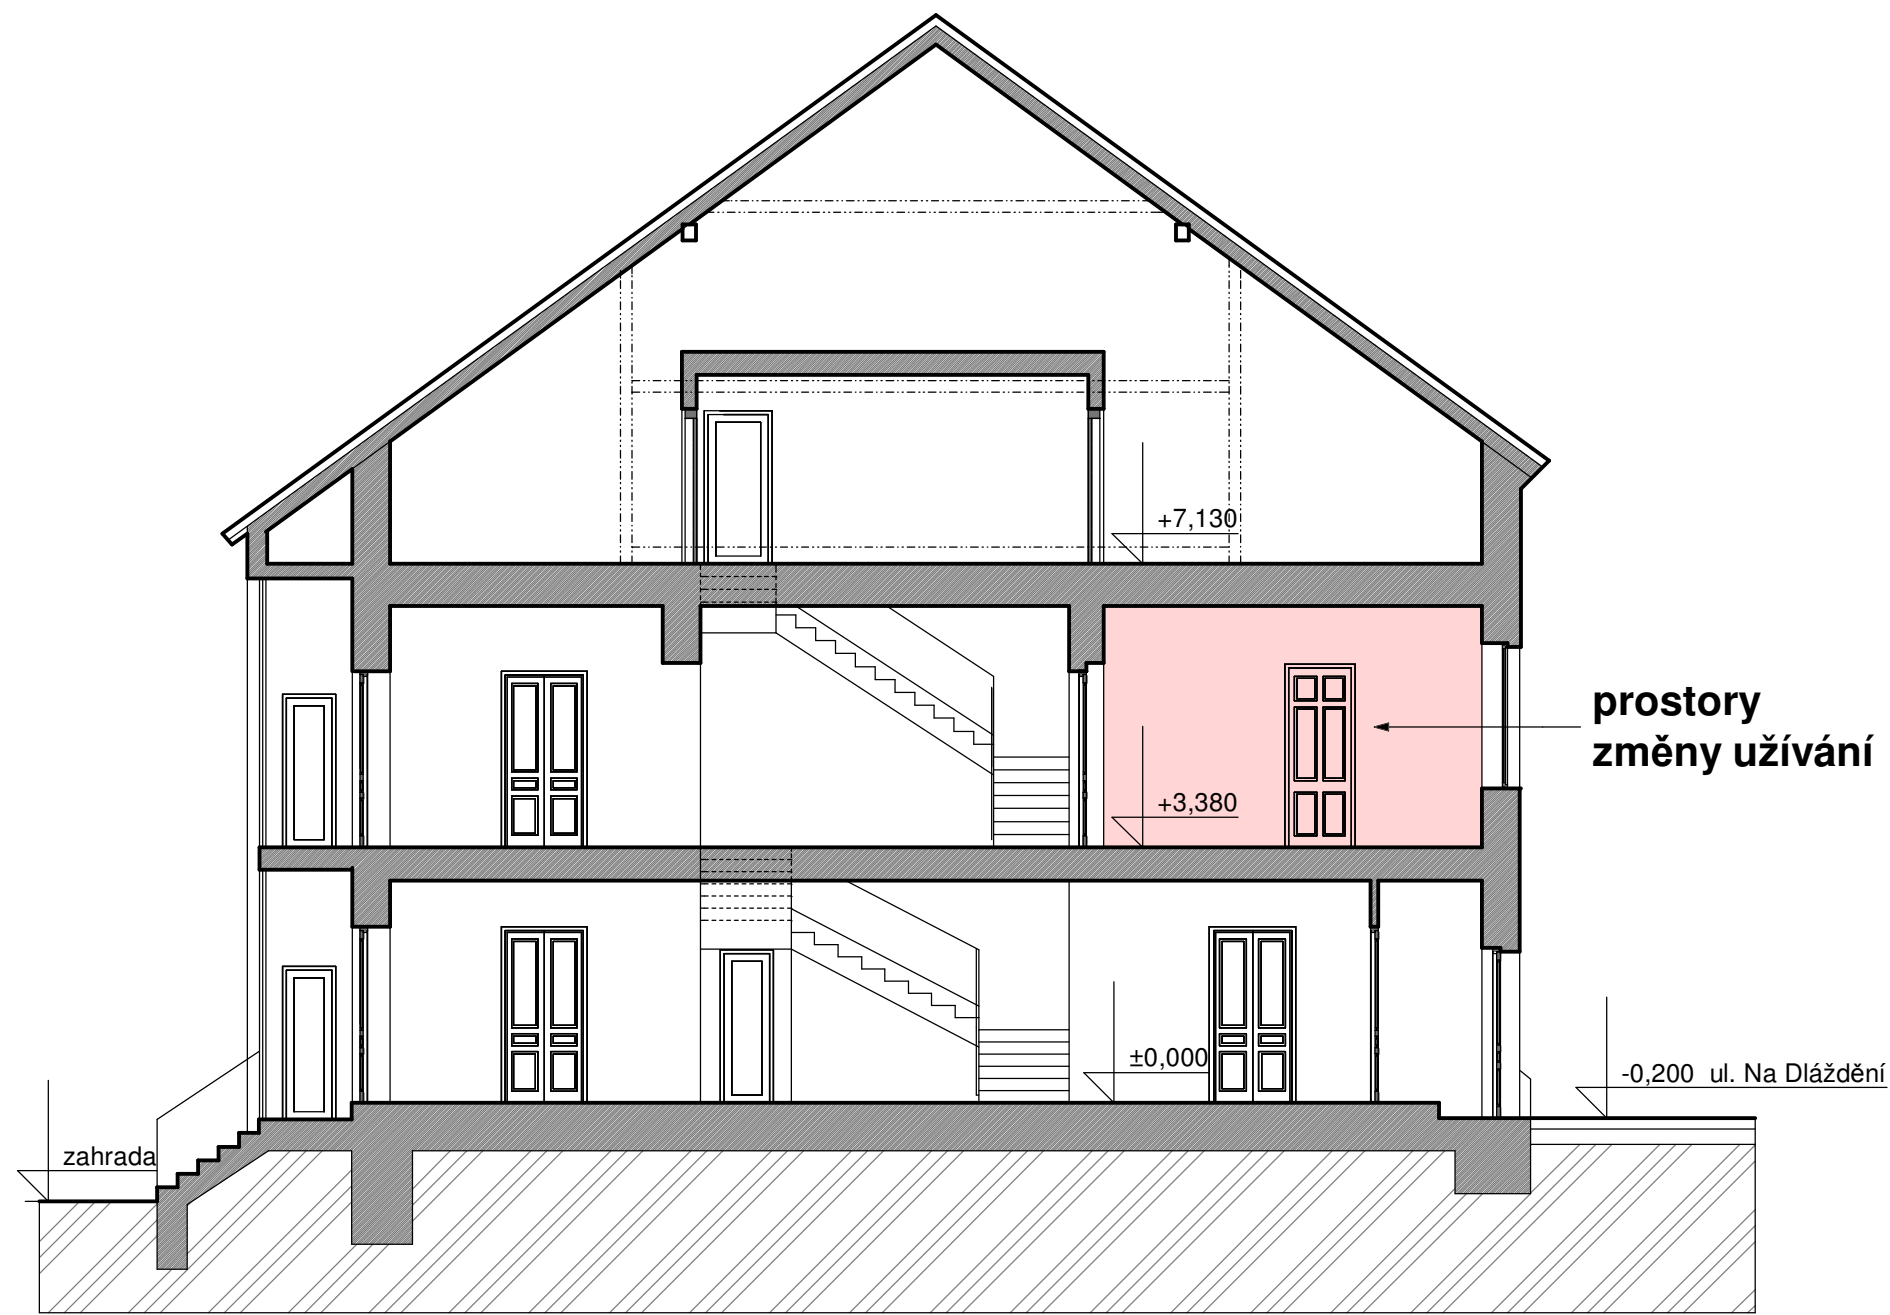

"Objekt PM - Klášter" 2.NP - stavební úpravy  
za účelem změny užívání části stavby

Na Dlažbě 86, Poděbrady

Výkres:

Dispoziční schéma půdy, řez A-A'

M = 1:100

Číslo výkresu:

02

Investor: Polabské muzeum, p.o., Palackého 68, 290 55 Poděbrady III

Projektant: Stamat spol.s r.o., Poděbrady, Na Hrázi 324,

Ing.arch. Irena Schusterová

Datum: 08/2018