


Podrobný podélný profil: III/27212 BENÁTKY NAD JIZEROU M 1:500/50
Rozsah: km 0,00000 - km 0,12265

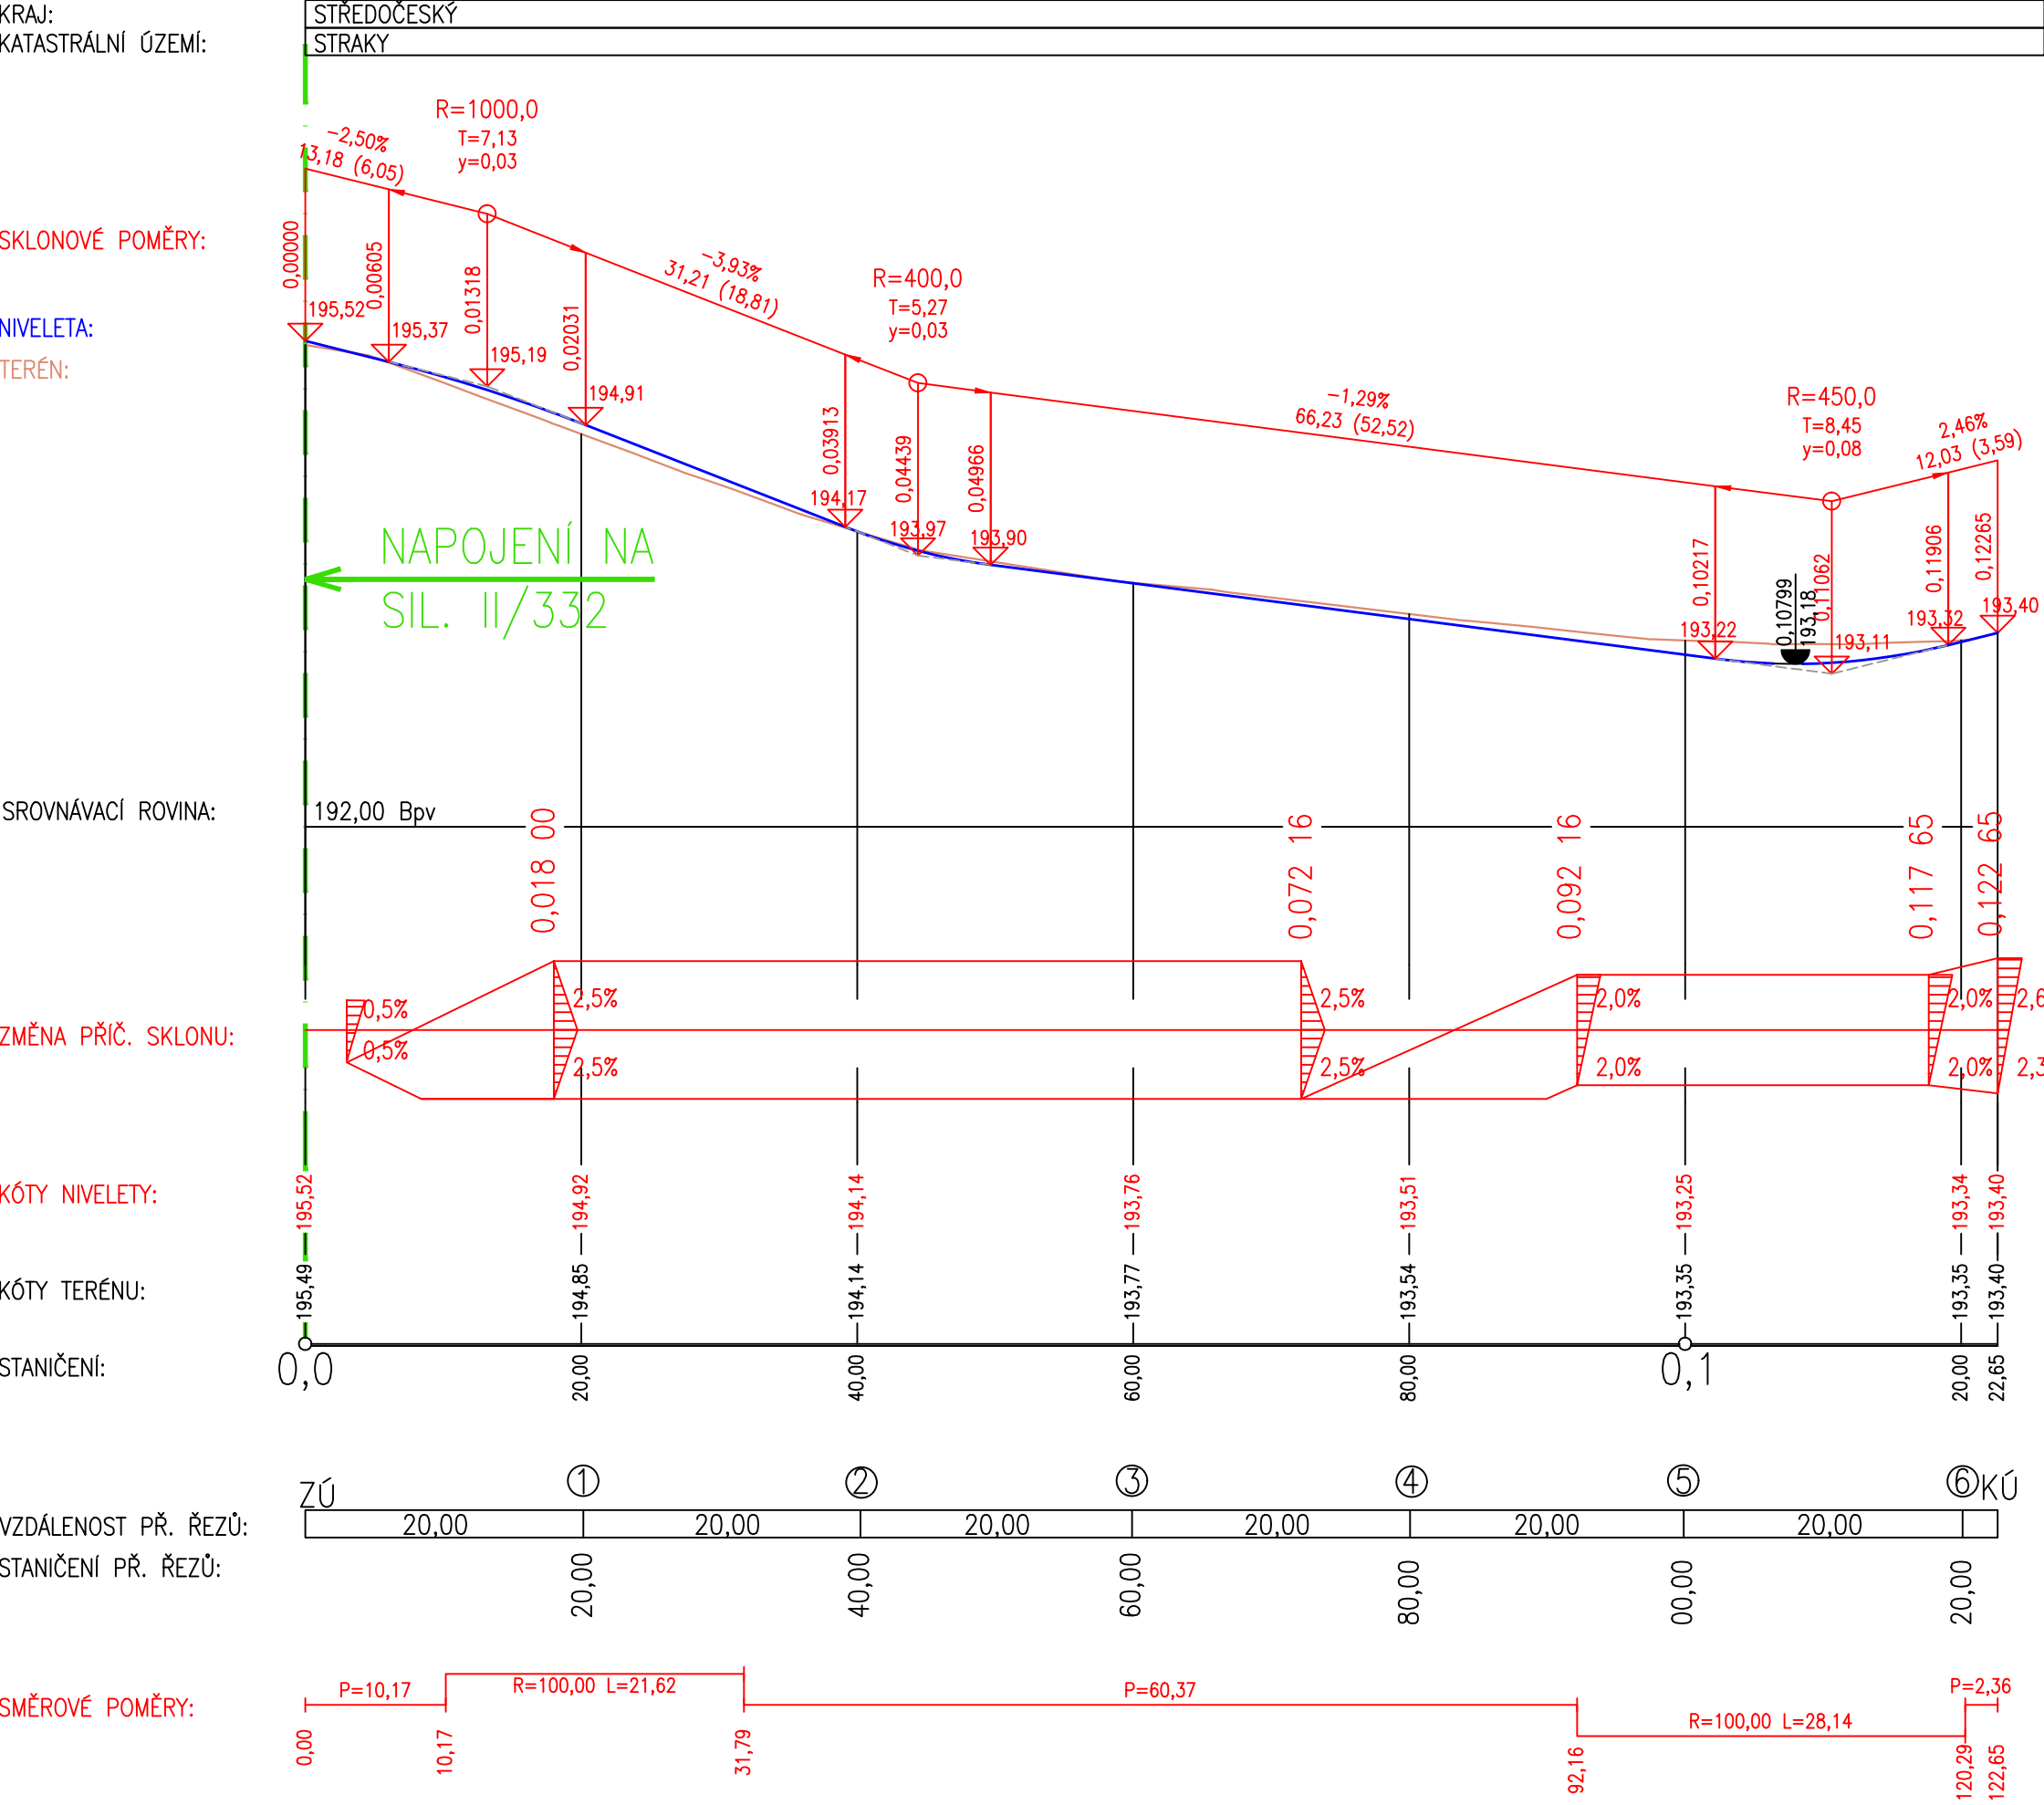

Objednatel				Krajská správa a údržba silnic Středočeského kraje přísp. org.			
				Zborovská 11, Praha 5, 150 21			
Ředitel ateliéru	Zodpovědný projektant	Tech. kontrola	Vypracoval				
Ing. Jirák J.	Ing. Neudertová V.	Ing. Jirák J.	Ing. Neudertová V.				
							
stavba:							
II/332, III/27212, III/3323 STRAKY				CR PROJECT s.r.o., POD BORKEM 319, 293 01 Mladá Boleslav tel.: +420 326 700 666 GSM GATE: +420 606 602 039 fax: +420 326 700 665 e-mail: info@crproject.cz URL: http://www.crproject.cz			
část: C – STAVEBNÍ ČÁST				HIP:		Ing. Vladimíra Neudertová	
objekt: SO.101 - KOMUNIKACE III/27212				číslo zakázky:		2016-037	
obsah: PODÉLNÝ ŘEZ				stupeň dokumentace:		PDPS	
název dig.souboru: Podélník_Benátky.dwg				datum:		08.2018	
číslo přílohy:				měřítko: 1:50/500		formát: 3xA4	
C_SO.103-04				výkres číslo:		výtisk číslo:	
				4			