


1. PP

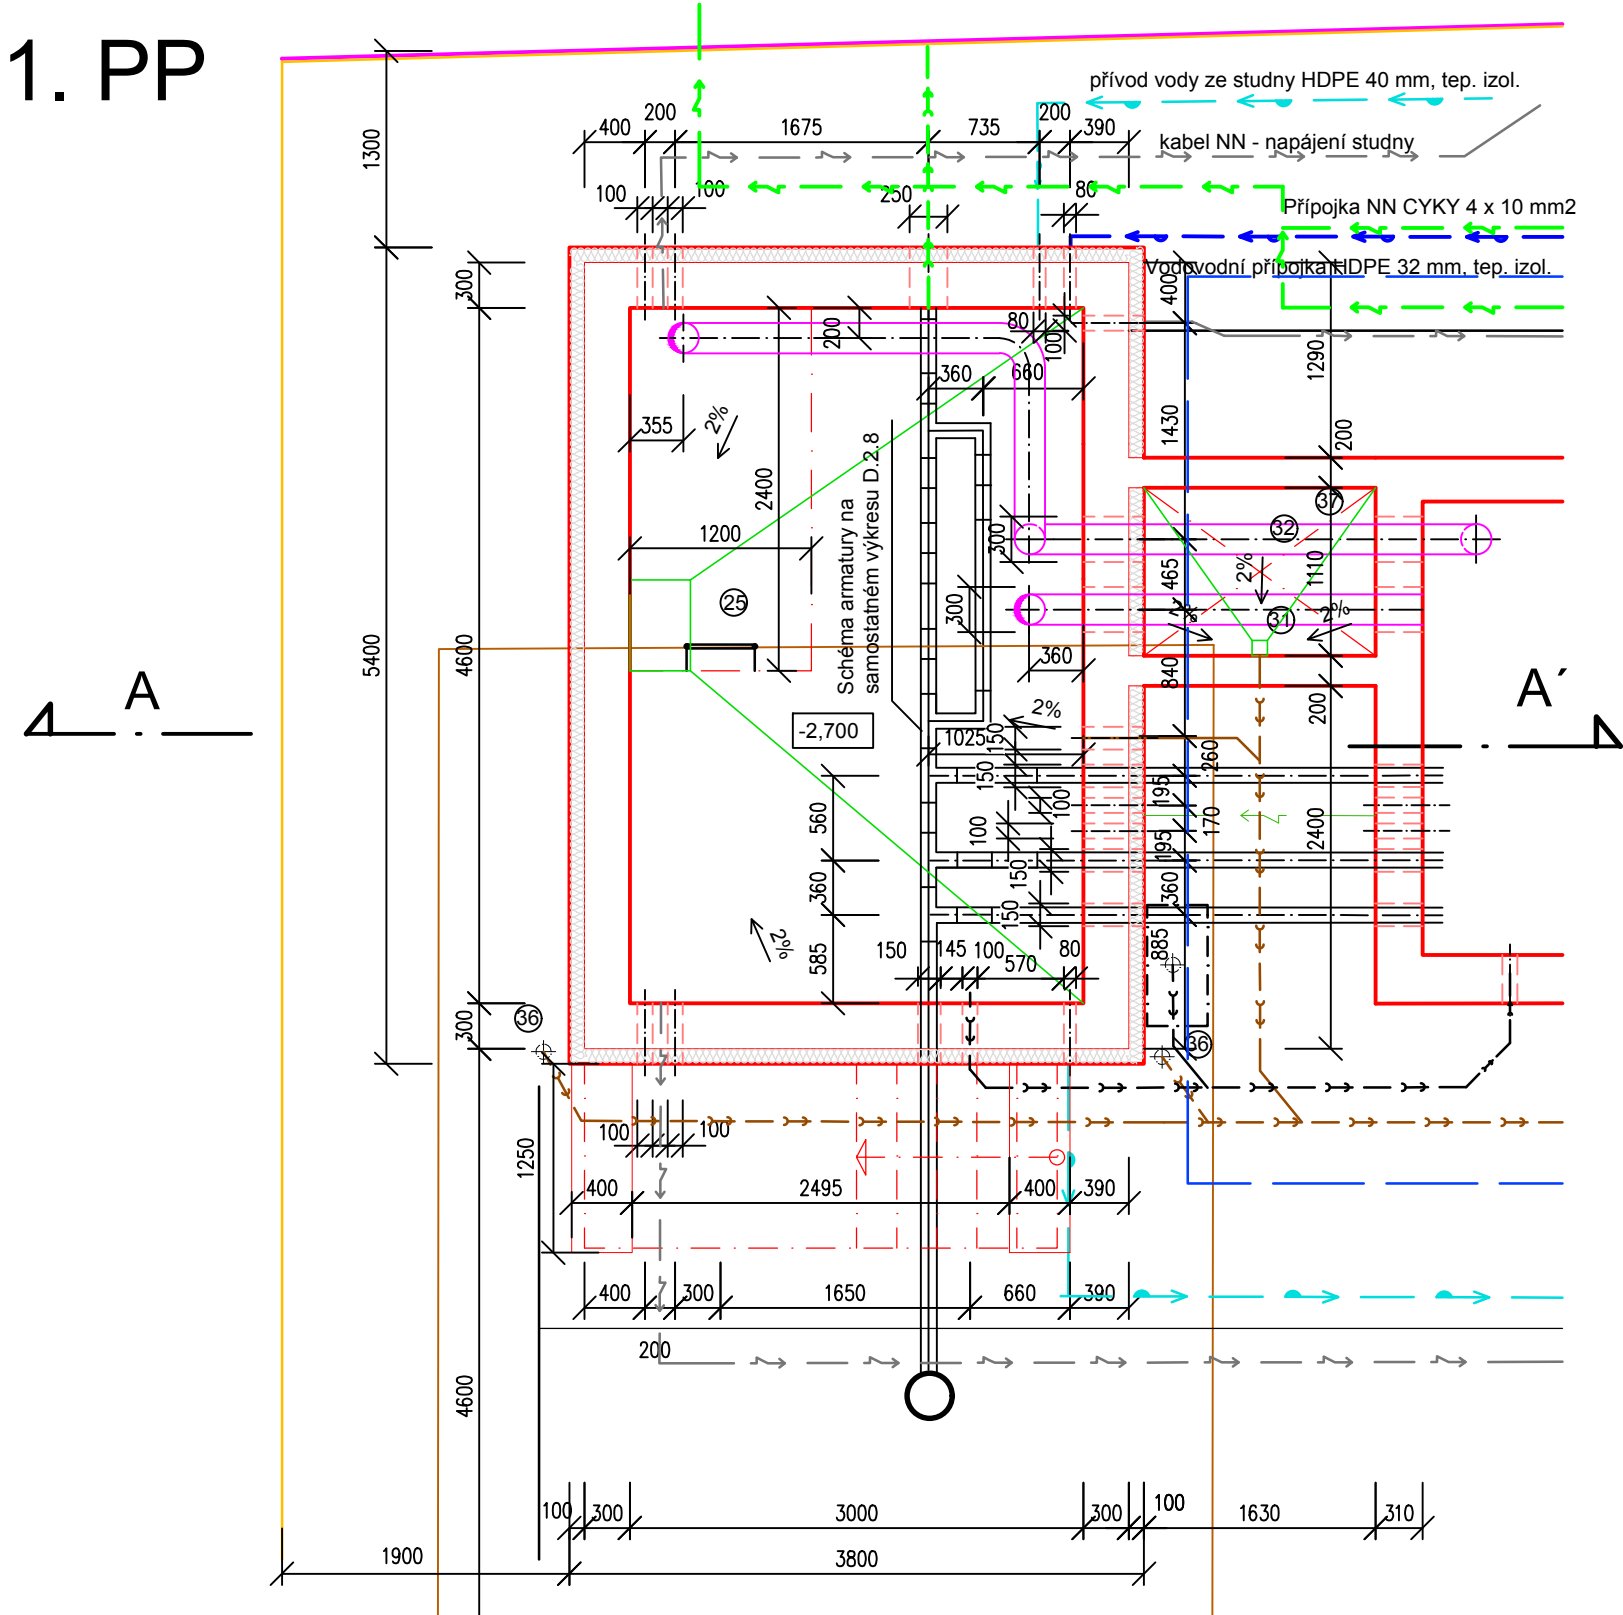

LEGENDA:

- Konstrukce v řezu
- Konstrukce v pohledu
- Konstrukce pod a a nad
- Obrys jámy pro založení čerpací jímky
- Oplocení, hranice areálu
- Vrata a vrátka
- Hranice účelové plochy
- Poklapy
- Technologie v pohledu
- Technologie v řezu, dosah drapáku
- Výtlak odpadní vody
- Vnitřní kanalizace
- Dešťové splaškové potrubí
- Přípojka veřejného vodovodu
- Vodovod užitkové vody
- Přípojka NN
- Kabely od čerpadel, celistvé, ovládání 11 m, přívod energie 15 m
- Vnitřní rozvody NN
- Osy potrubí, kanálu a objektů
- Osy řezů


POPIS:


- 20 Dieselagregát mobilní 19 kW
- 21 Rozvaděč NN, ASŘ včetně dvou frekvenčních měničů
- 22 Vodárna na užitkovou vodu 200 I, 2 čerpadla
- 25 Žebřík z nerez (jakosti 17 240 dle ČSN), šířka stupně 450 mm, osová vzdálenost 280 mm
- 31 Výdech odvětrání čerpací jímky DN 200 z nerezového materiálu (jakosti 17 346 dle ČSN) s ventilátorem VENTS TT 200 a ukončením protidešťovou stříškou s lemem
- 32 Sání odvětrání čerpací jímky DN 200 z nerezového materiálu (jakosti 17 346 dle ČSN) s ventilátorem VENTS TT 200, na začátku osazeno větrací mřížkou a zpětnou klapkou
- 34 Úkapová vana z nerezového materiálu (jakosti 17 240 dle ČSN) 800/400 umístěná 350 mm nad terémem, přívod vody z armaturního domku, splaškové potrubí vedeno do čerpací jímky
- 35 Stahovací schody LUSO ZP 800/400 + horní zateplené dřevotřískové víko
- 36 Okapní žlab DN 150 a okapní svod DN 80, pozinkovaný materiál
- 37 Betonový základ 1110/1530

Poznámka

Prostupy skrz bílou vanu jsou v systémovém řešení pomocí pažnic typu FE a těsnících vložek. Velikost určena ve výkresu v závislosti na potrubí či kabelech. Dodatečné prostupy taktéž řešeny systémově, ale pomocí jádrového vtření a těsnících vložek

1. NP

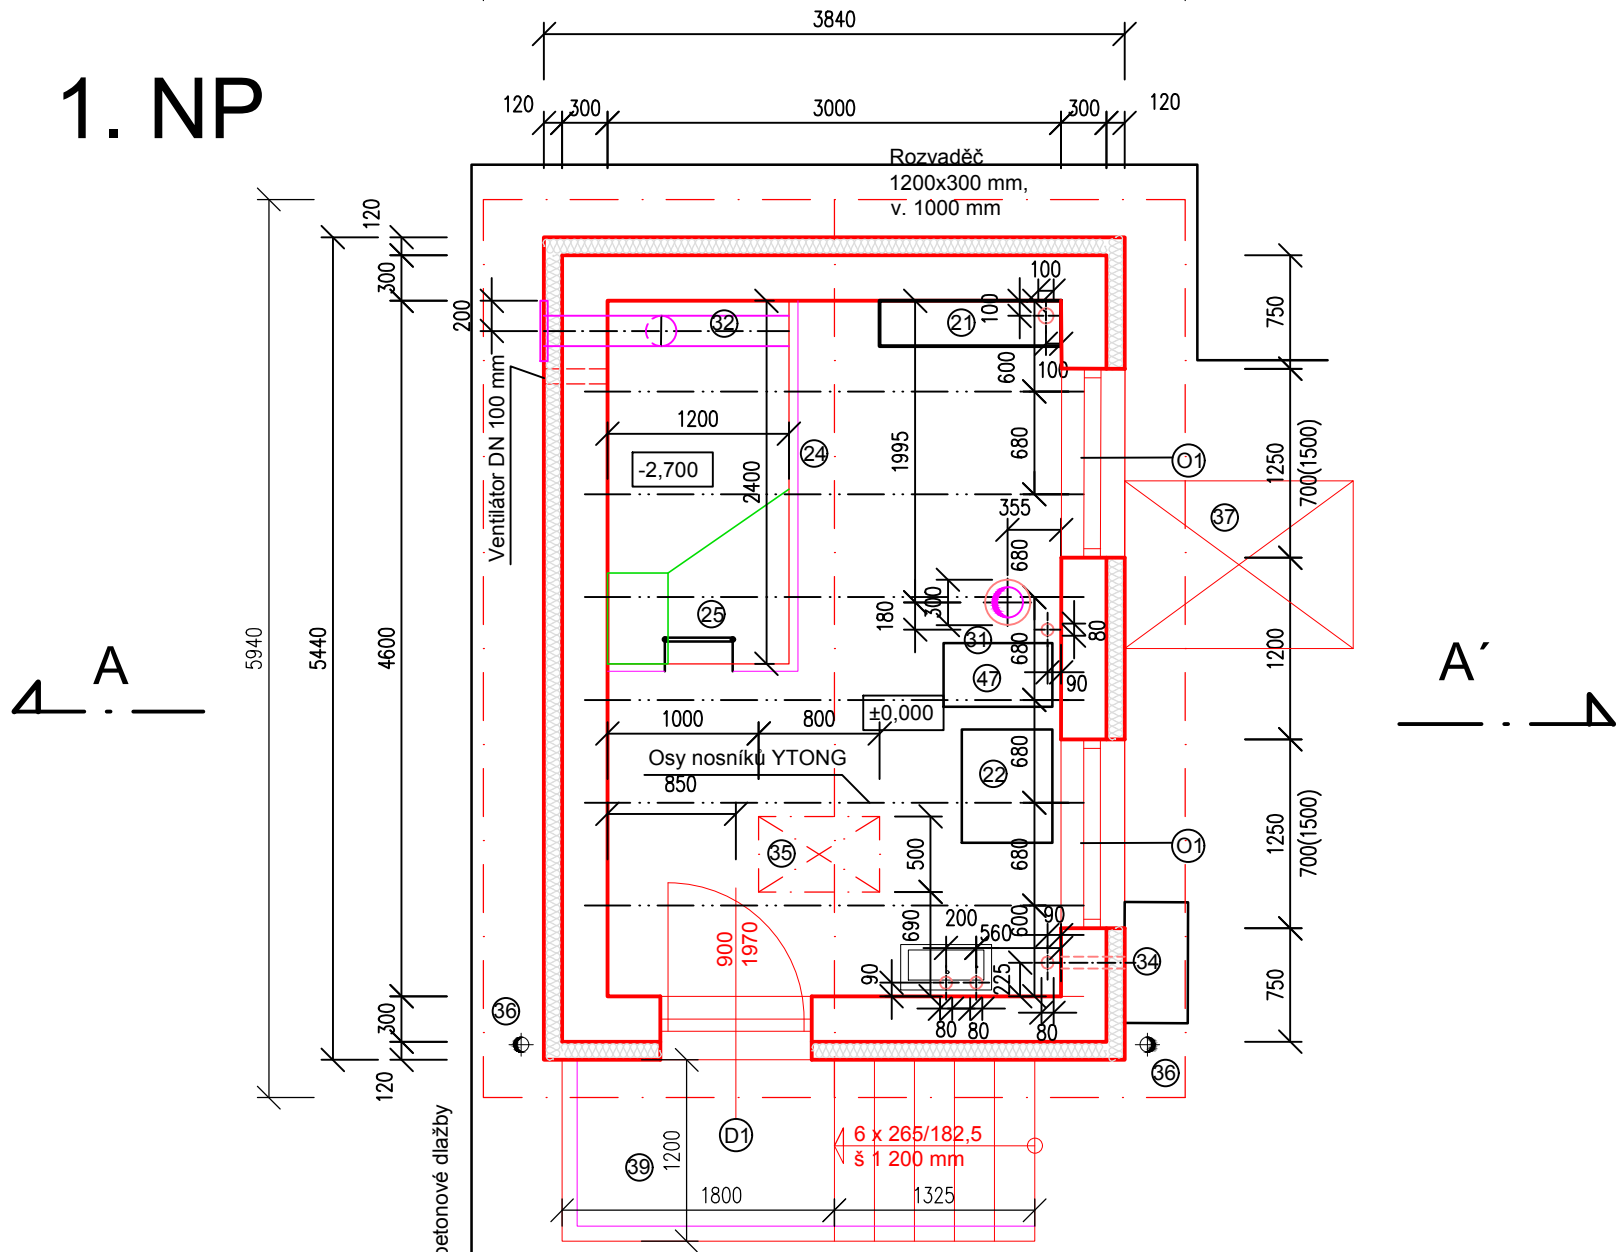

ODPOVĚDNÝ PROJEKTANT		KONTROLOVAL		VYPRACOVAL		<div></div> <div>Osadní 12a, 170 00 Praha 7. T: 283 872 265, F: 283 872 266 E: info@aquion.cz, W: www.aquion.cz</div>	
Ing. Lubomír Macek, CSc., MBA		Ing. Lubomír Macek, CSc., MBA		Jakub Váňa			
KRAJ: Středočeský		PÚ:	SÚ: Lysá nad Labem	OÚ: Lysá nad Labem			
INVESTOR: Město Lysá nad Labem							
NÁZEV PROJEKTU						DATUM	04/2018
Lysá nad Labem - Rekonstrukce kanalizace v ul. Mírová vč. ČSOV						FORMÁT	A2
						MĚŘÍTKO	1 : 50
						STUPEŇ	DSP/DPS
						ČÍS.ZAKÁZKY	SL 40017058
						ARCHIVNÍ.ČÍS	SL 40017058
NÁZEV VÝKRESU						Č. MAP. LISTU	ČÍS.VÝKRESU
Armaturní domek - půdorysy 1.PP a 1.NP							D.2.2