
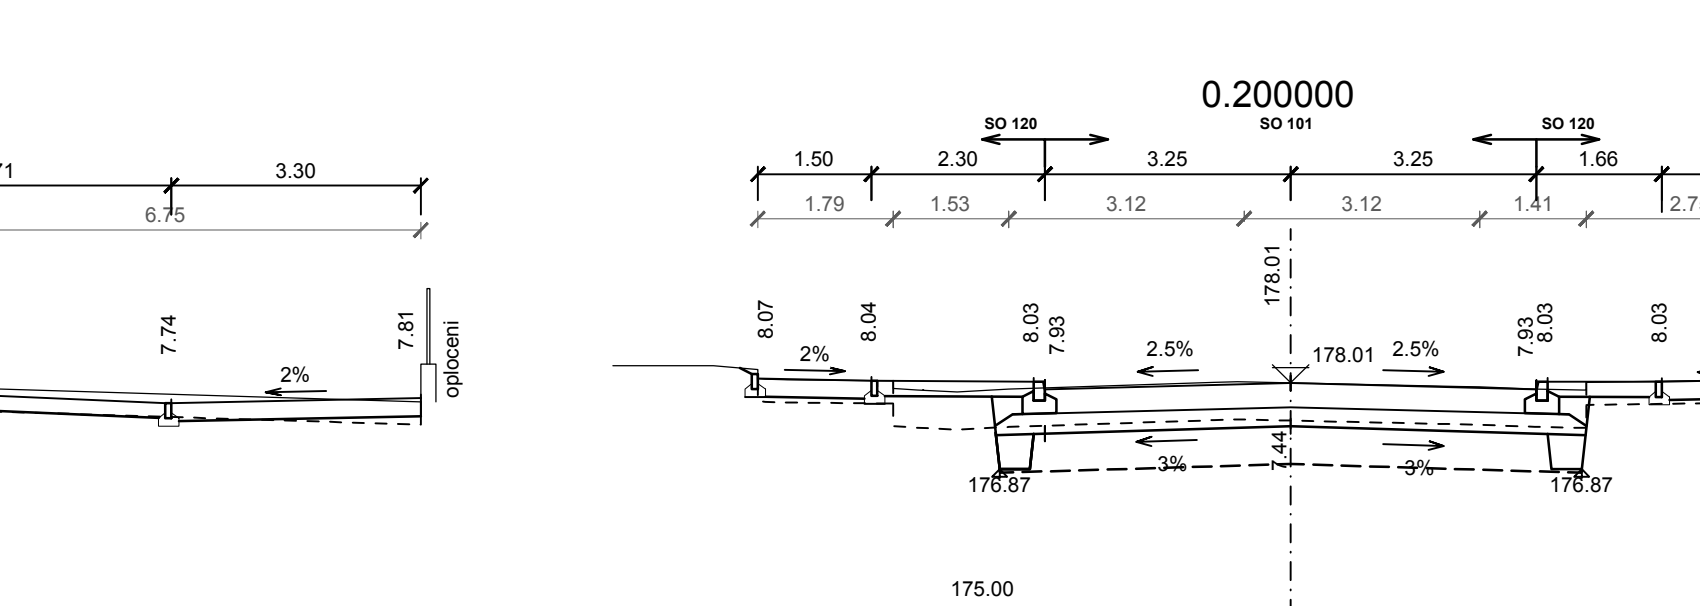
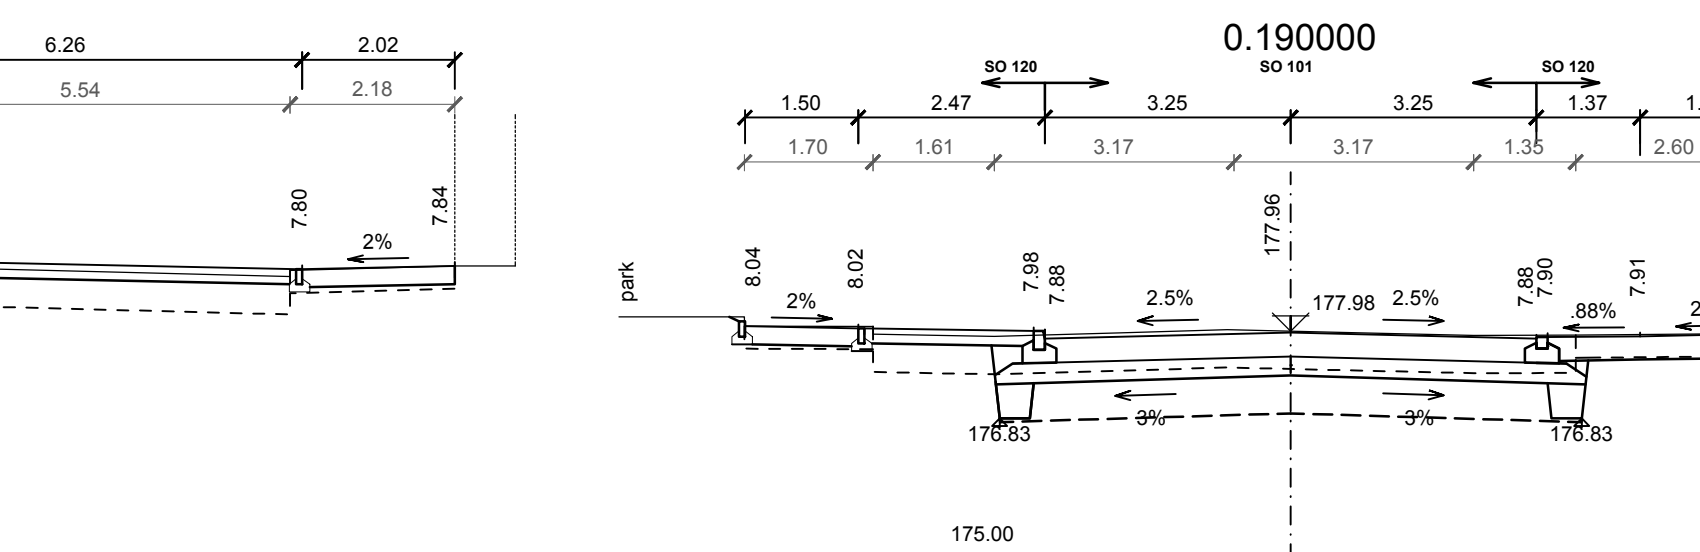
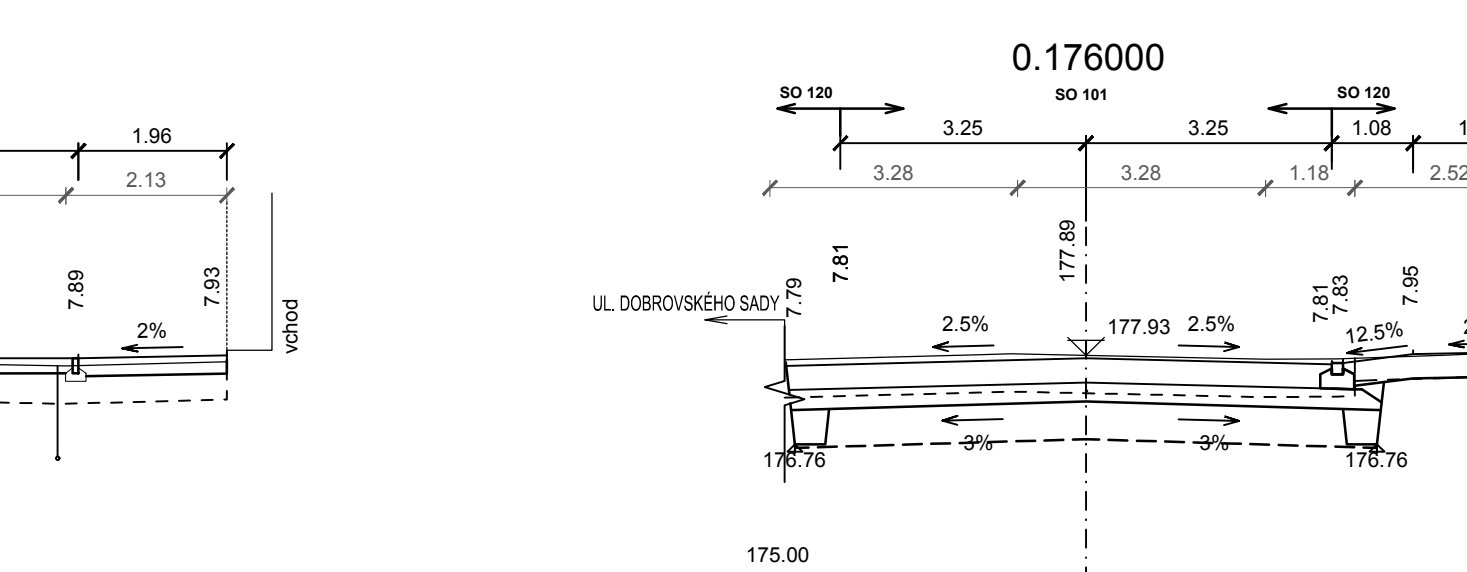
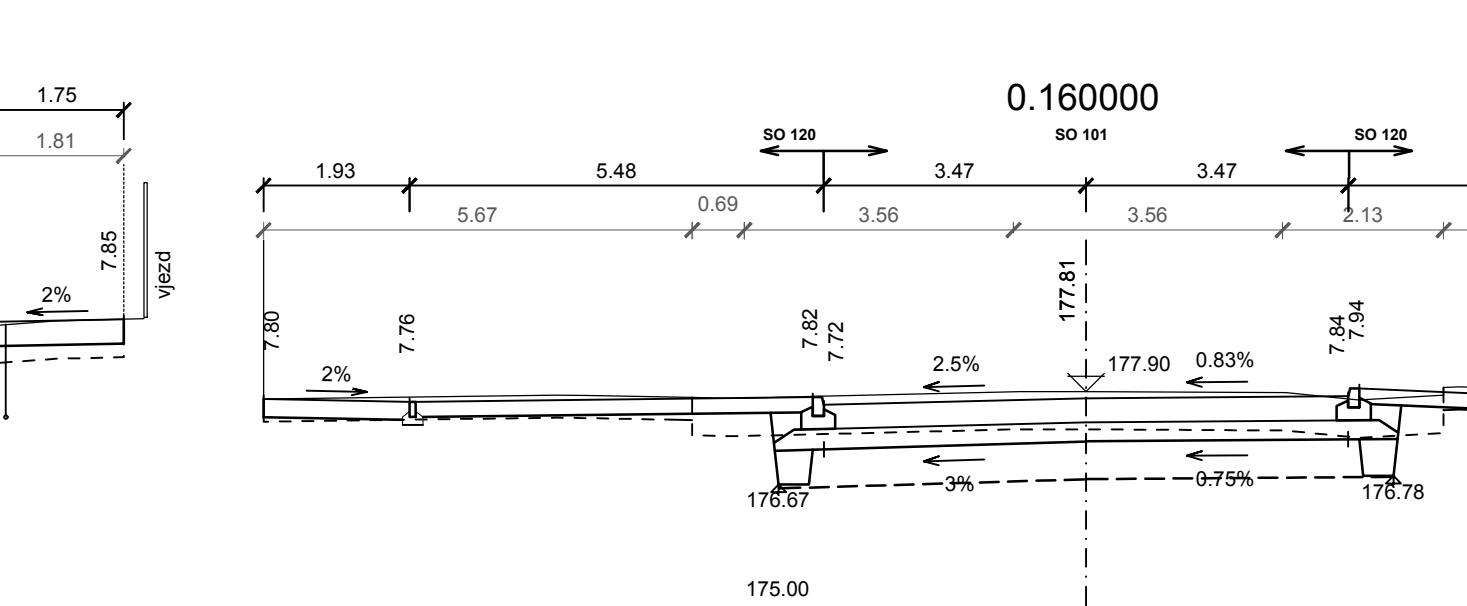
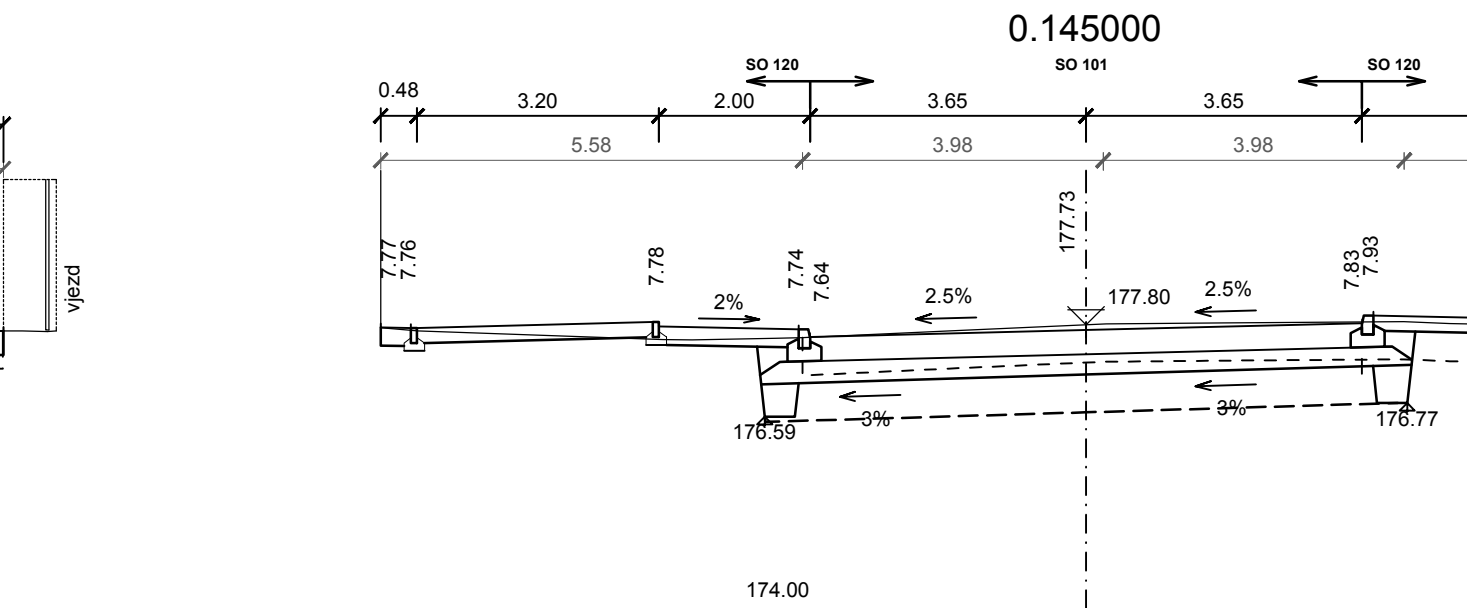
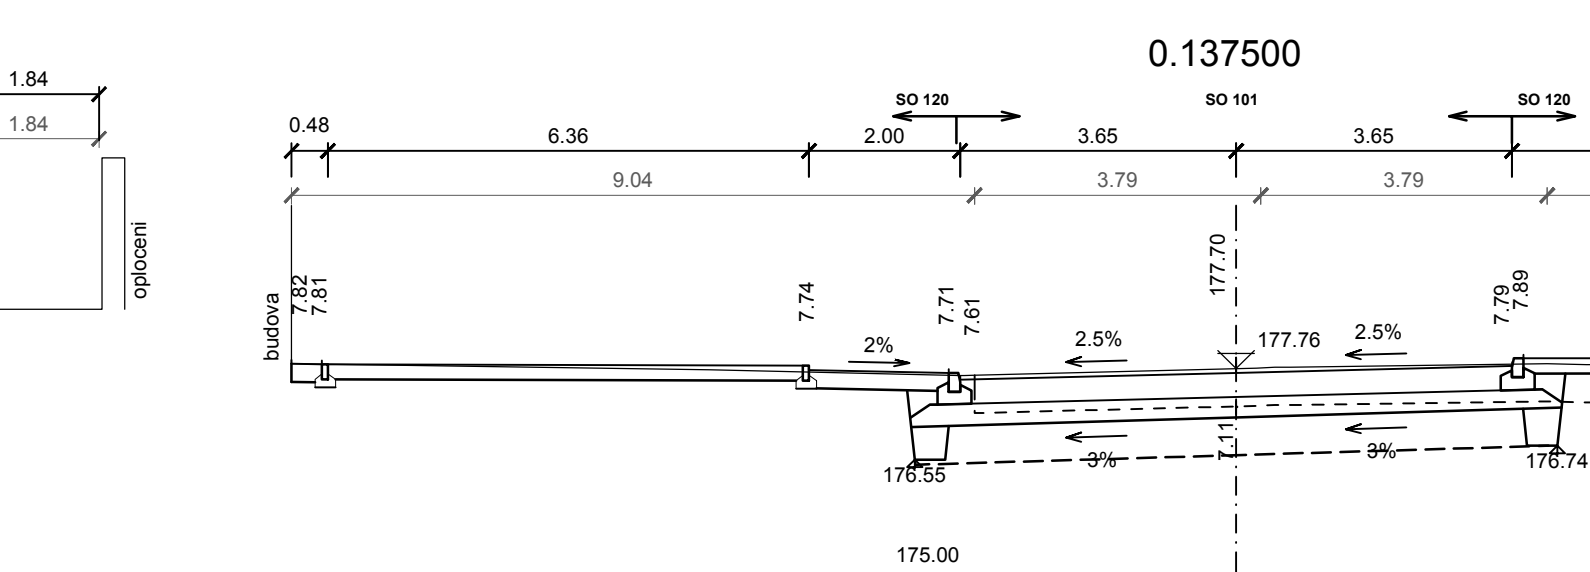
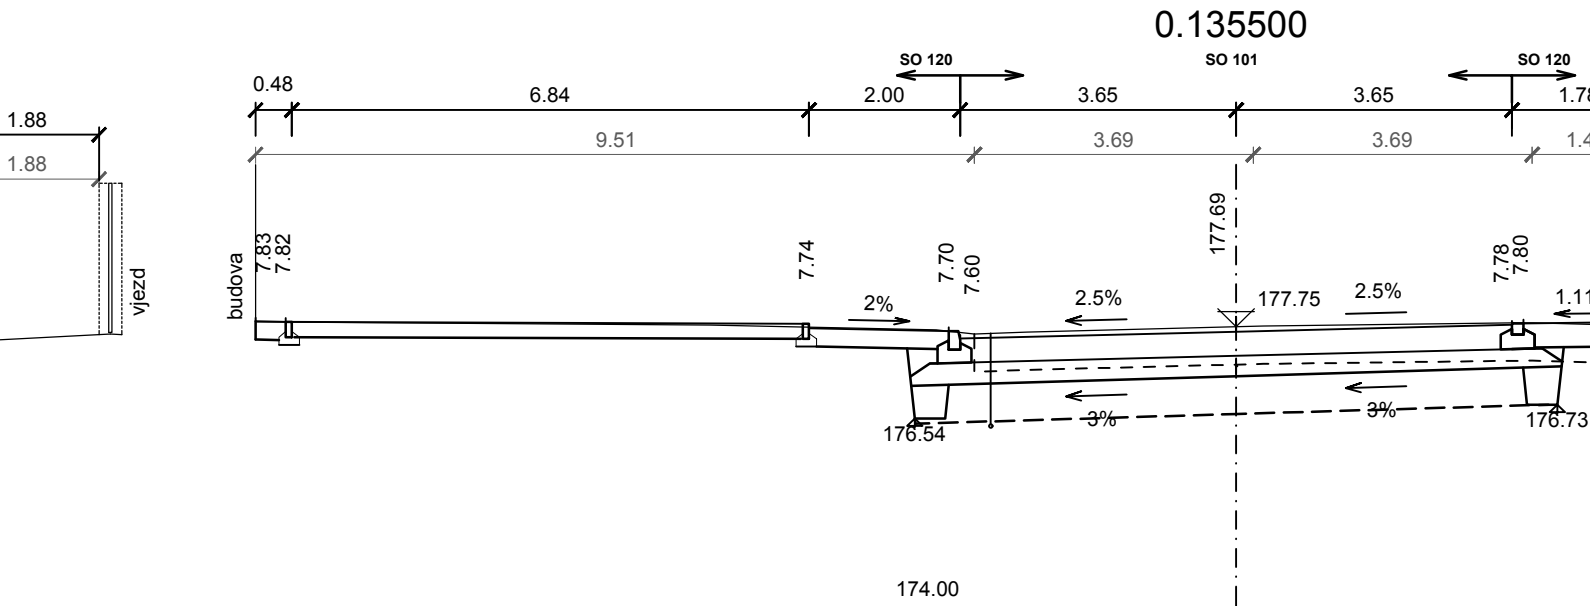
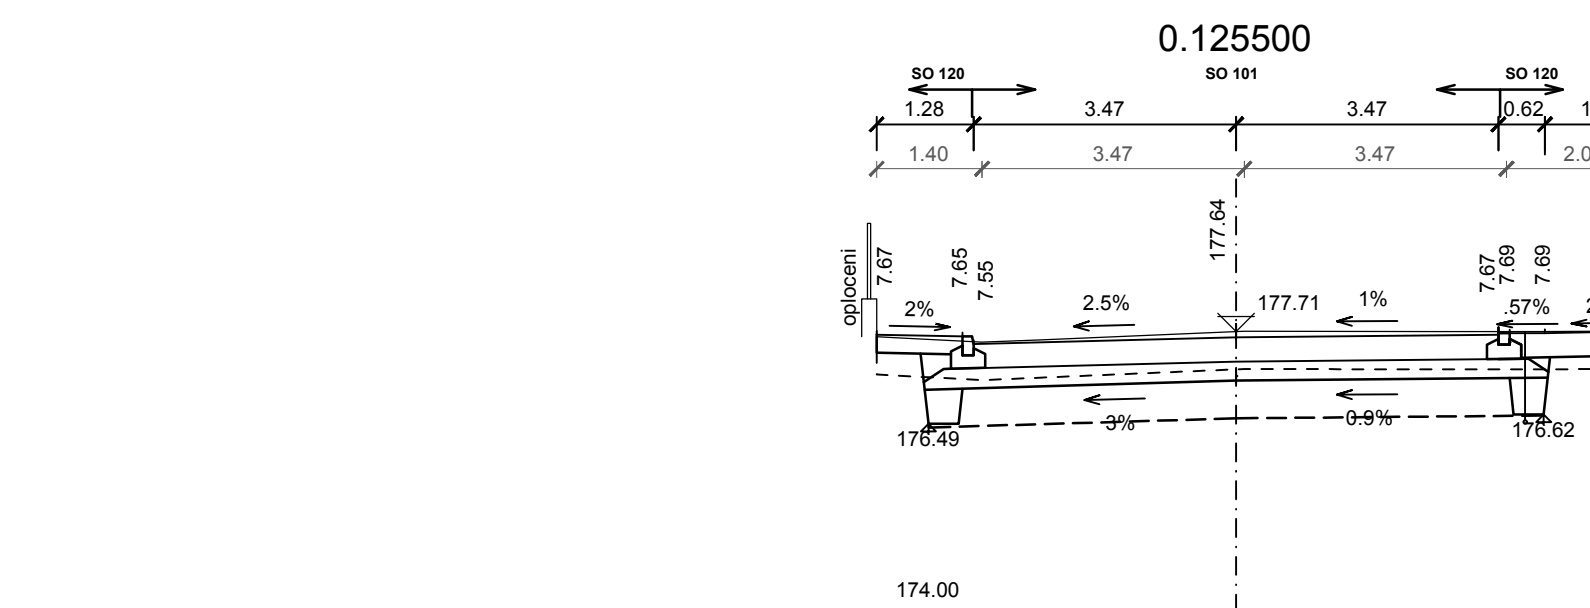
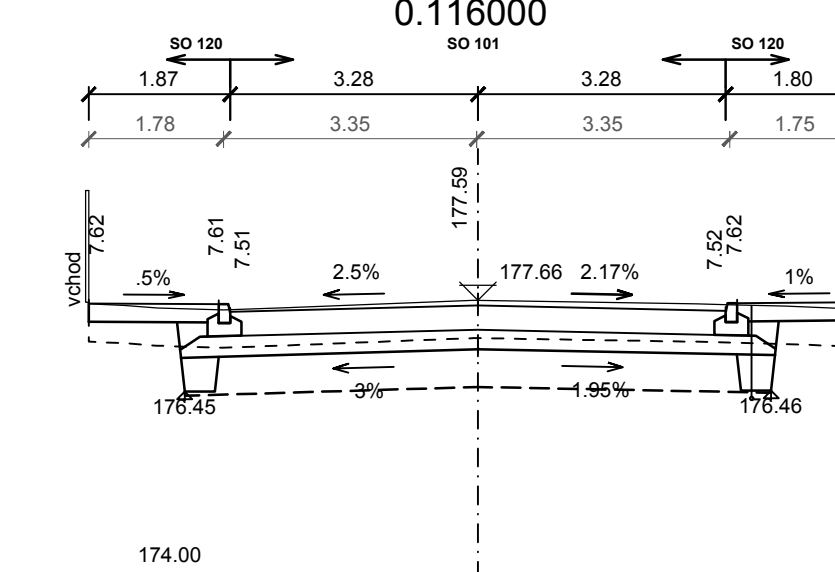
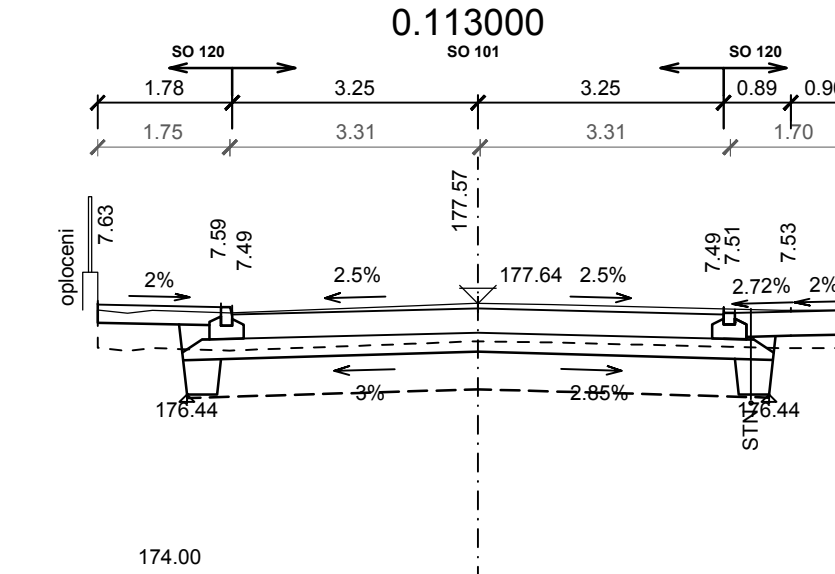
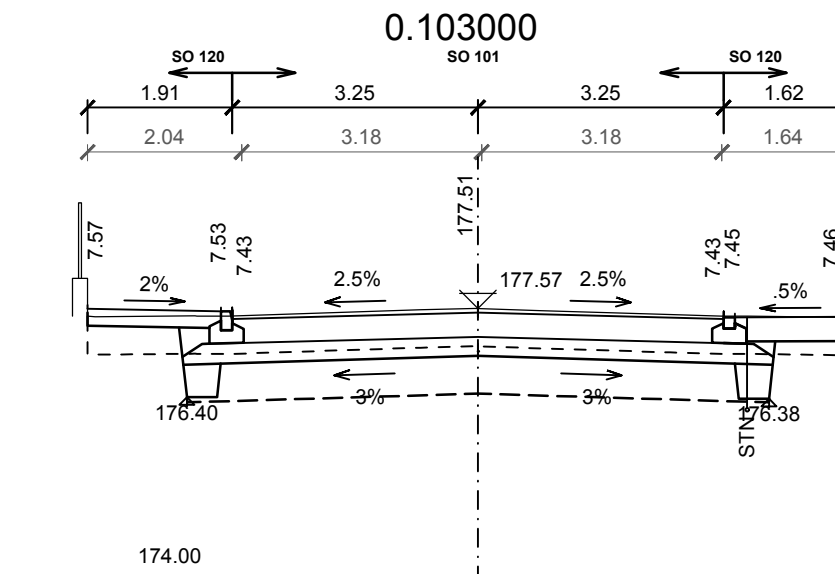
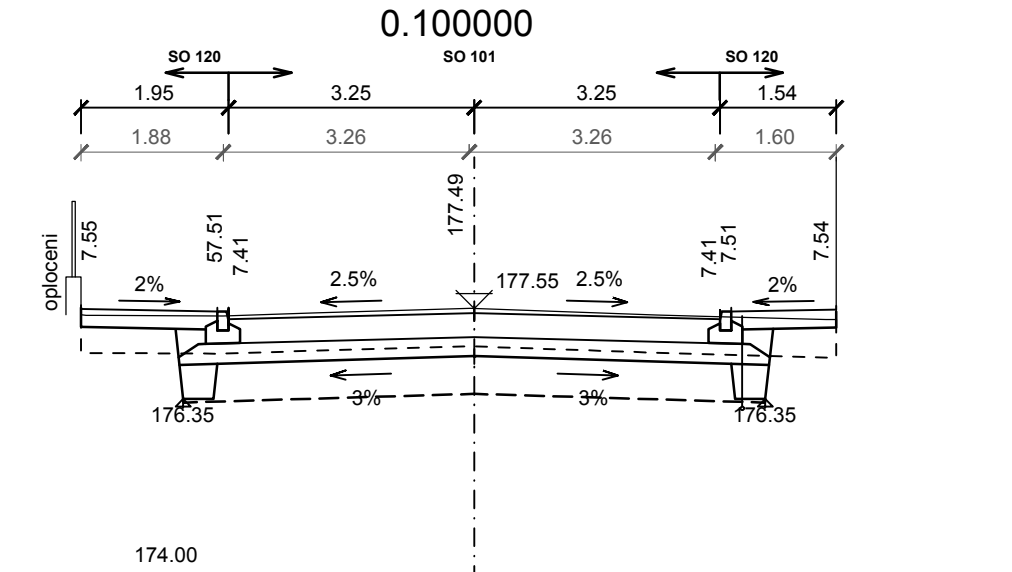
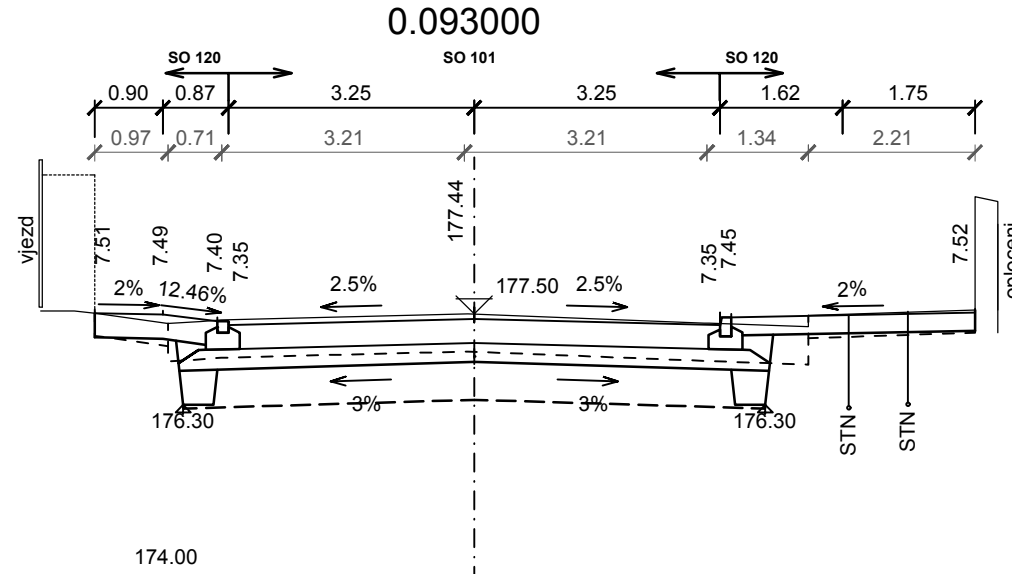
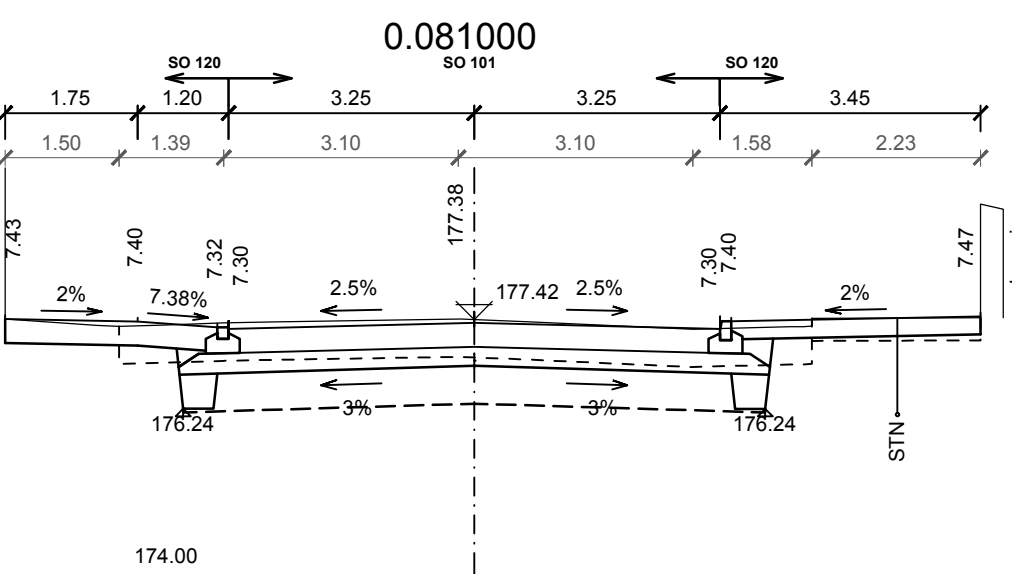
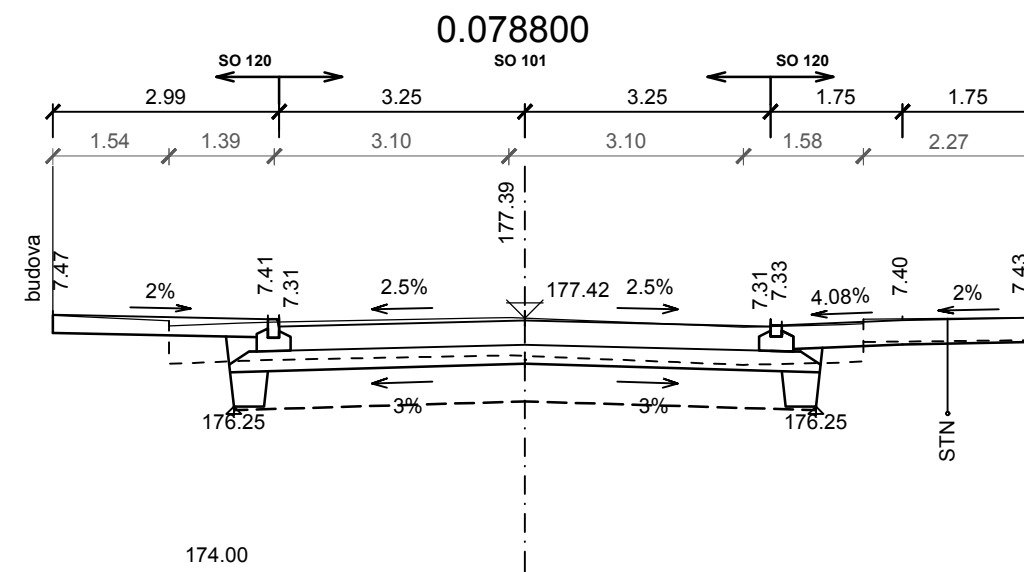
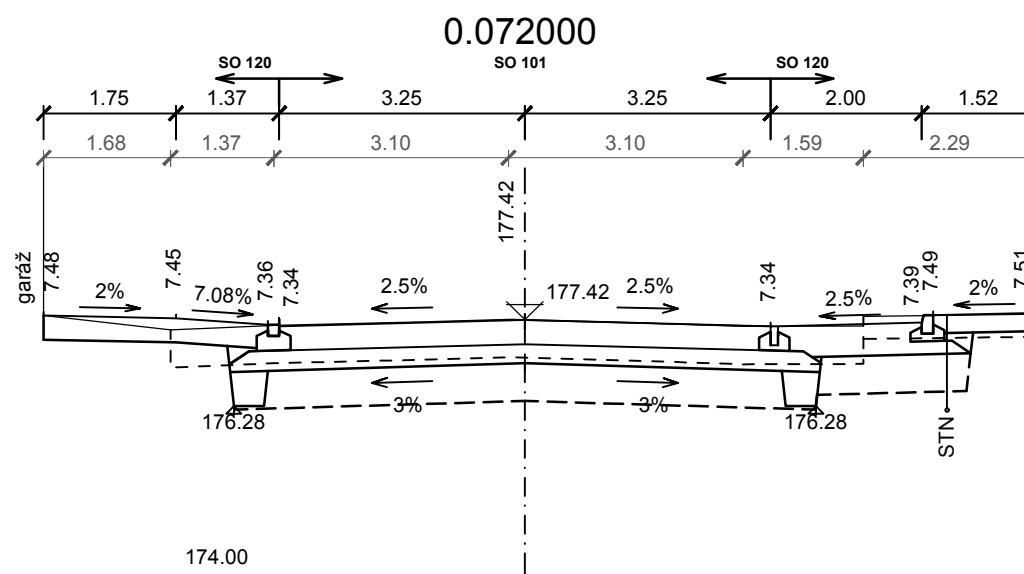
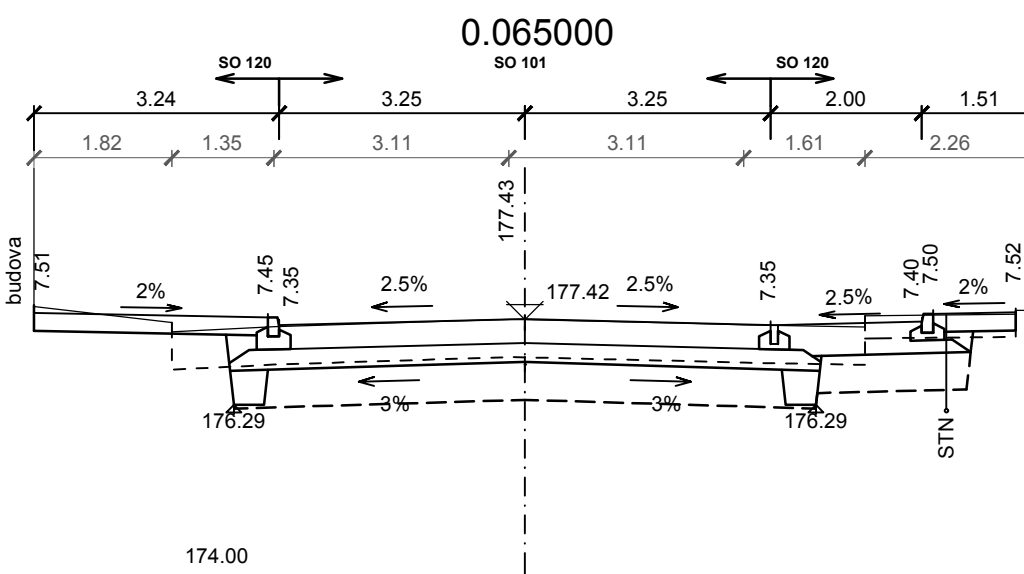
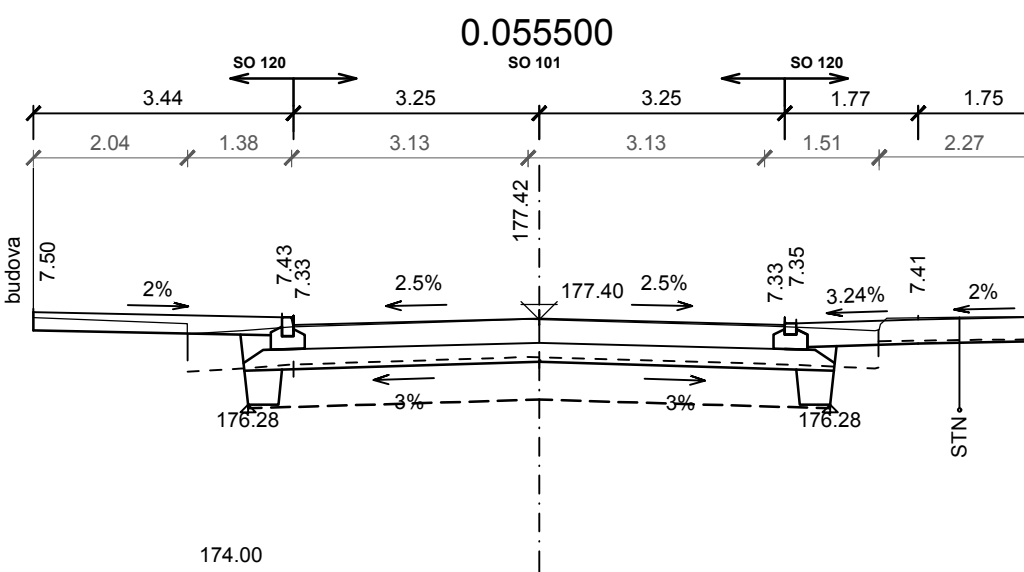
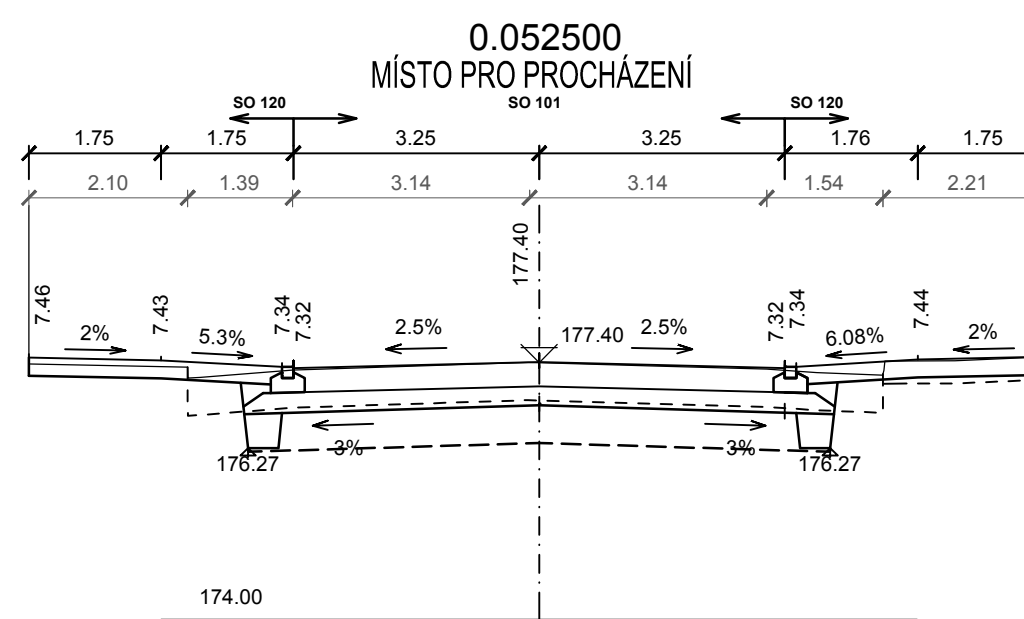


II/272 LITOL, REKONSTRUKCE
CHARAKTERISTICKÉ PŘÍČNÉ ŘEZY km 0,050 - 0,200

M1:100

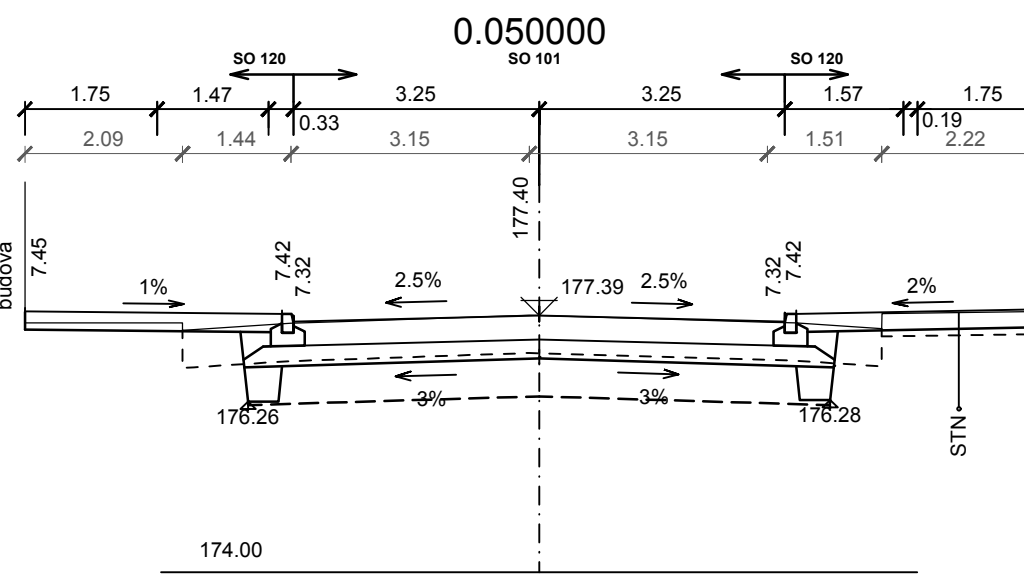

ČÁST C

Souřadnicový systém S-JTSK, Výškový systém Bpv

Objednatel:

Středočeský kraj

Zborovská 11
150 21 Praha 5


Objednatel:





Městský úřad Lysá nad Labem

Husovo náměstí 23/1
289 22 Lysá nad Labem

Zhotovitel PD: PRAGOPROJEKT, a.s., K Ryšánci 1668/16, 147 54 Praha 4, IČ: 45272387, www.pragoprojekt.cz, Dat. schránka: 4kfr54
Zpracovatelský útvar: Atelier Karlovy Vary – Vítězná 2012/26, 360 01 Karlovy Vary, Tel.: 353 303 211, E-mail: mailbox@kv.pragoprojekt.cz

Namí/vypracoval:
Ing. Radovan STANKOVEN
podpis: 

Zodpovědný projektant:
Ing. Radovan STANKOVEN
podpis: 

Restit. atelieru
Ing. Pavel ŠLAPA
podpis: 

PRAGOPROJEKT

Kraj: STŘEDOČESKÝ KRAJ
Katastrální území: LYSÁ NAD LABEM
Objednatel: STŘEDOČESKÝ KRAJ, MĚSTSKÝ ÚŘAD LYSÁ NAD LABEM
Název stavby: II/272 LITOL, REKONSTRUKCE PD
Část: SO 101 SILNICE II/272 LITOL
Příloha: CHARAKTERISTICKÉ PŘÍČNÉ ŘEZY km 0,050 - 0,200

Číslo zakázky: 13-125-7; 17-279-1
Číslo akce: 00-061
Datum: 04/2018
Formát: 7x4
Měřítko: 1:100
Stupeň: PDPS
Souprava: 5.1