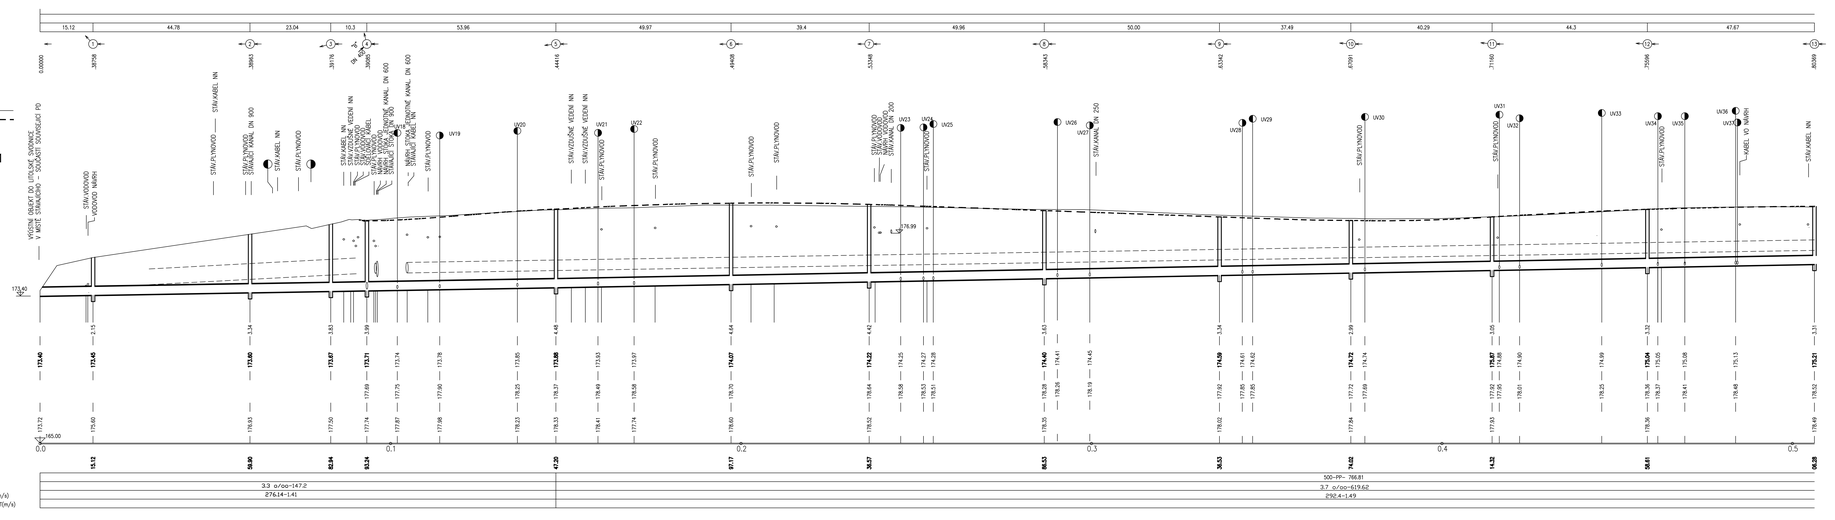

ČÁST C

Souřadnicový systém: S-JTSK, Výškový systém: Bpv

Objednatel:

Středočeský kraj
Zborovská 11
150 21 Praha 5

Objednatel:

Městský úřad Lysá nad Labem
Husovo náměstí 23/1
289 22 Lysá nad Labem

Zhotovitel PD: PRAGOPROJEKT, a.s., K Ryšánce 1668/16, 147 54 Praha 4, IČ: 45272397, www.pragoprojekt.cz, Dat.schránka: 4sh54z
Zpracovatelský útvar: Ateliér Karlovy Vary – Východ 2012/26, 360 01 Karlovy Vary, Tel.: 353 303 211, E-mail: mailbox@ka.pragoprojekt.cz

Ředitel útvaru: Ing. Martin ZOUTEWELA	Odpovědný projektant: Ing. Martin ZOUTEWELA	Kontrolní inženýr: Ing. Pavel ŠUPA	PRAGOPROJEKT
Technický vedoucí: Ing. Drahoslava POLÁKOVÁ	Hlavní inženýr projektu: Ing. Radovan STANKOVEN		

Kraj:	STŘEDOČESKÝ KRAJ	Číslo zakázky:	13-125-7, 17-279-1
Katastrální území:	LYSÁ NAD LABEM	Číslo akce:	00-061
Objednatel:	STŘEDOČESKÝ KRAJ, MĚSTSKÝ ÚŘAD LYSÁ NAD LABEM	Datum:	04/2018
Název stavby:	II/272 LITOL, REKONSTRUKCE PD	Formát:	7xA4
		Měřítko:	1:500/100
Část:	SO 301 ODVODNĚNÍ KOMUNIKACE II/272	Stupeň:	PDPS
Příloha:	PODÉLNÝ PROFIL STOKA "A"-1.ČÁST	Číslo přílohy:	3.1