



BETONOVÁ ULIČNÍ VPUŠŤ

TYP "B1" - S DÍLEM PRO ZAÚSTĚNÍ DRENÁŽÍ

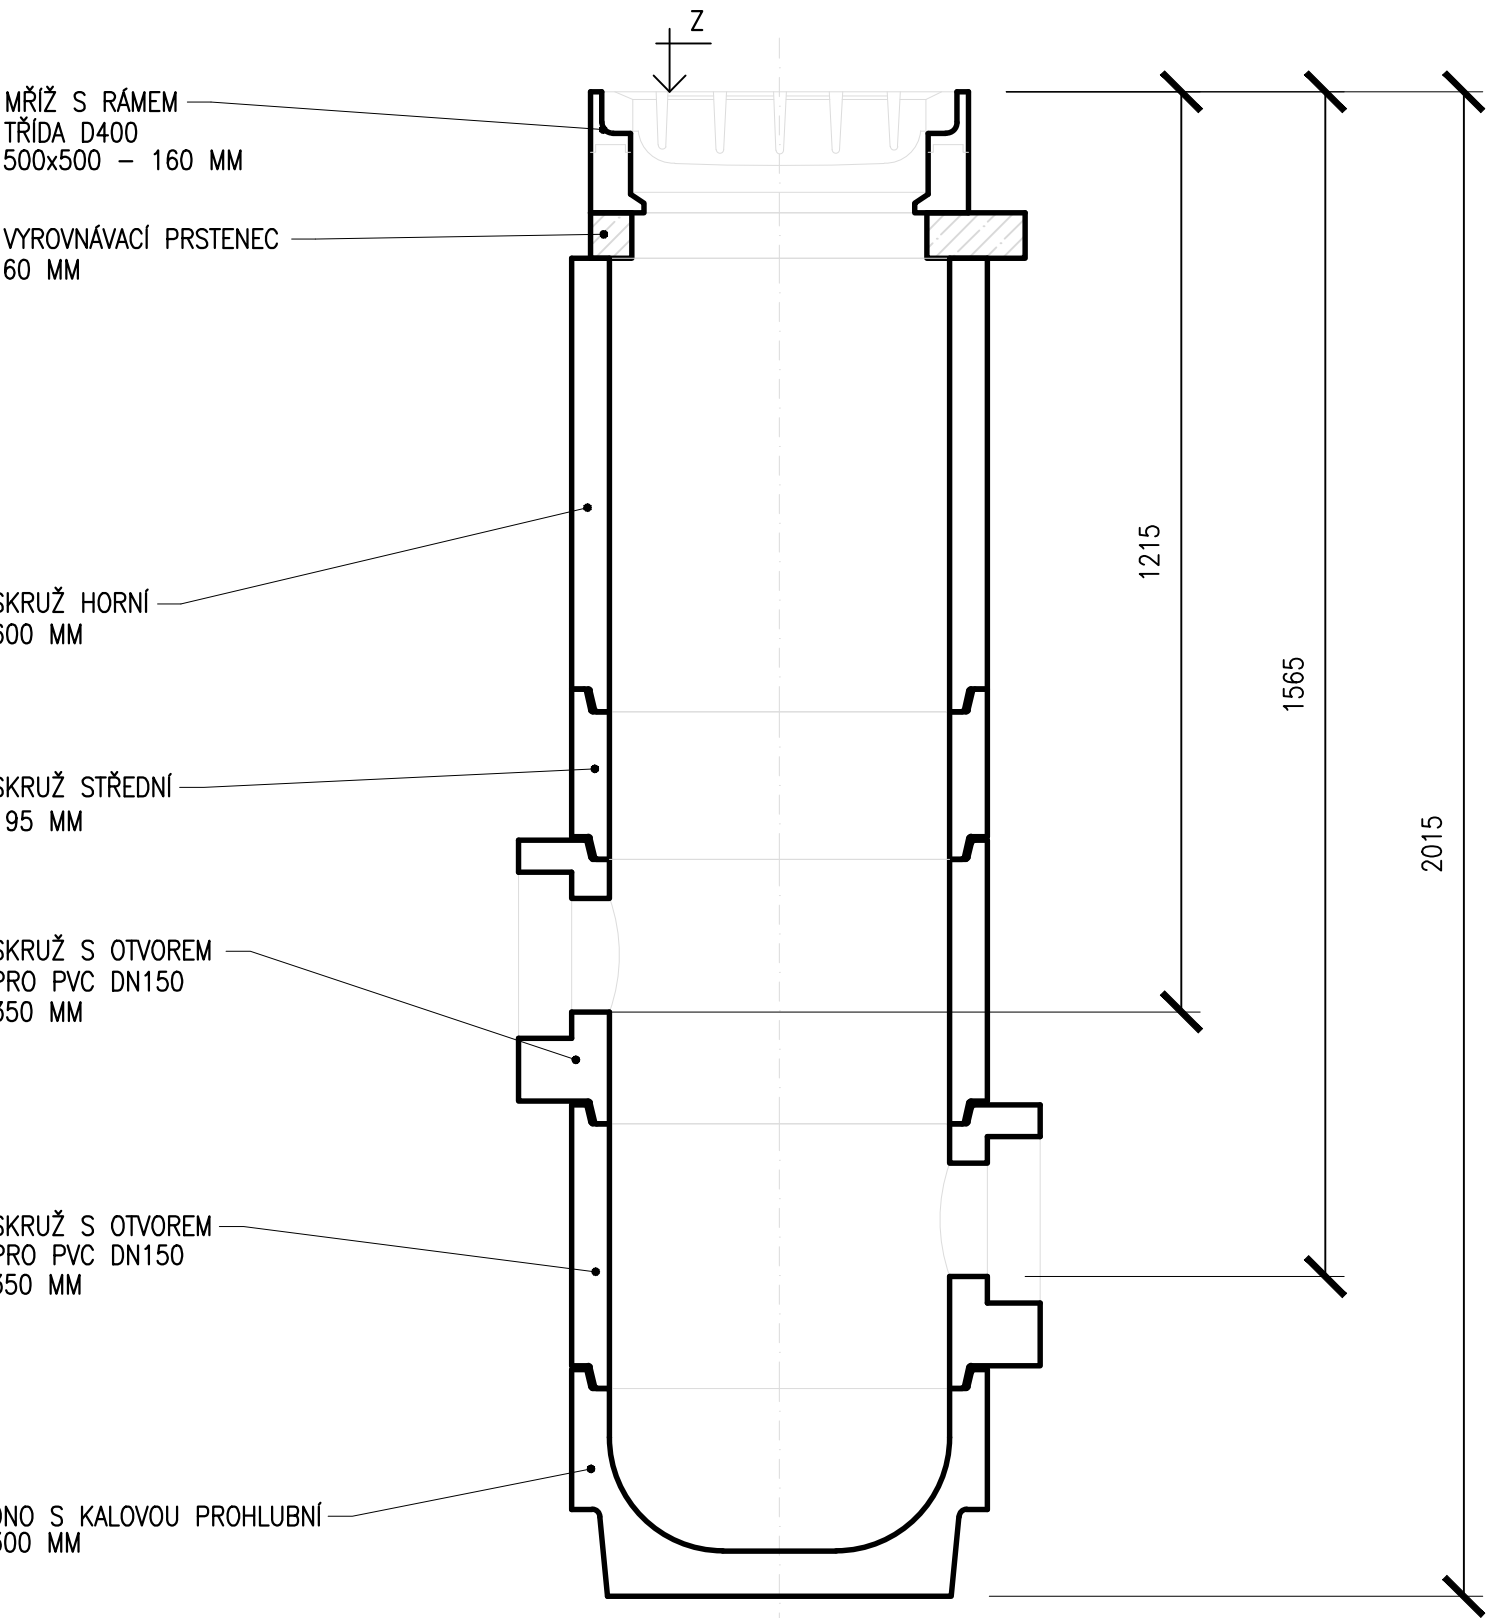

BETONOVÁ ULIČNÍ VPUŠŤ

TYP "B2" - BEZ DÍLU PRO ZAÚSTĚNÍ DRENÁŽÍ

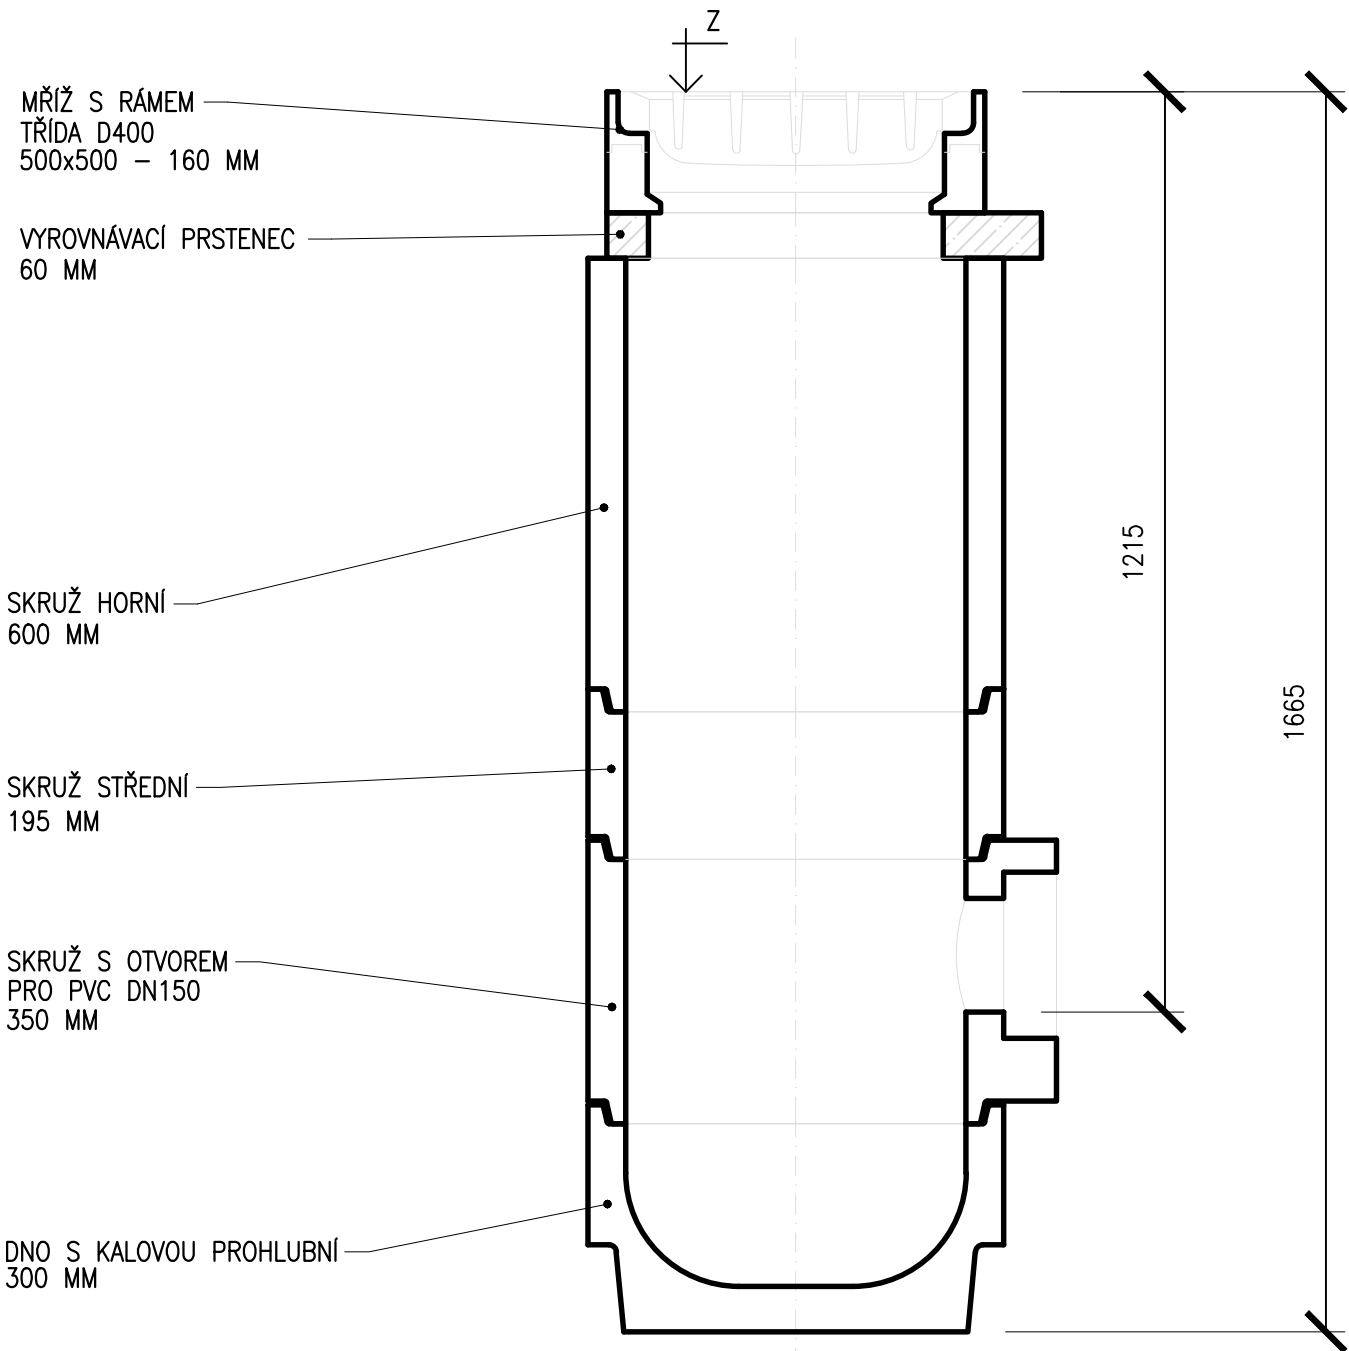

ČÁST C

Souřadnicový systém S–JTSK, Výškový systém Bpv

Středočeský kraj

Středočeský kraj
Zborovská 11
150 21 Praha 5


Objednatel:



Městský úřad Lysá nad Labem
Husovo náměstí 23/1
289 22 Lysá nad Labem

Objednatel:

Zhotovitel PD: PRAGOPROJEKT, a.s., K Ryšánce 1668/16, 147 54 Praha 4, IČ: 45272387, www.pragoprojekt.cz, Dat.schránka: 4kifr54
Zpracovatelský útvar: Ateliér Karlovy Vary – Vítězná 2012/26, 360 01 Karlovy Vary, Tel.: 353 303 211, E–mail: mailbox@kv.pragoprojekt.cz

Navrhl/vypracoval: Ing. Marcela DOLEŽALOVÁ podpis: <i>Marcela Doležalová</i>	Zodpovědný projektant: Ing. Marcela DOLEŽALOVÁ podpis: <i>Marcela Doležalová</i>	Ředitel ateliéru Karlovy Vary: Ing. Pavel ŠLAPA	
Technická kontrola: Ing. Daniela POLOMSKÁ podpis: <i>Daniela Polomska</i>	Hlavní inženýr projektu: Ing. Radovan STANKOVEN podpis: <i>Radovan Stankoven</i>		

Kraj:	STŘEDOČESKÝ KRAJ	Číslo zakázky:	13–125–7; 17–279–1
Katastrální území:	LYSÁ NAD LABEM	Číslo akce:	00–061
Objednatel:	STŘEDOČESKÝ KRAJ, MĚSTSKÝ ÚŘAD LYSÁ NAD LABEM	Datum:	04/2018
Název stavby:	II/272 LITOL, REKONSTRUKCE PD	Formát:	3xA4
Část:	SO 301 ODVODNĚNÍ KOMUNIKACE II/272	Měřítko:	
Příloha:	VZOROVÝ VÝKRES ULIČNÍ VPUSTI	Stupeň:	PDPS
		Číslo přílohy:	6.