
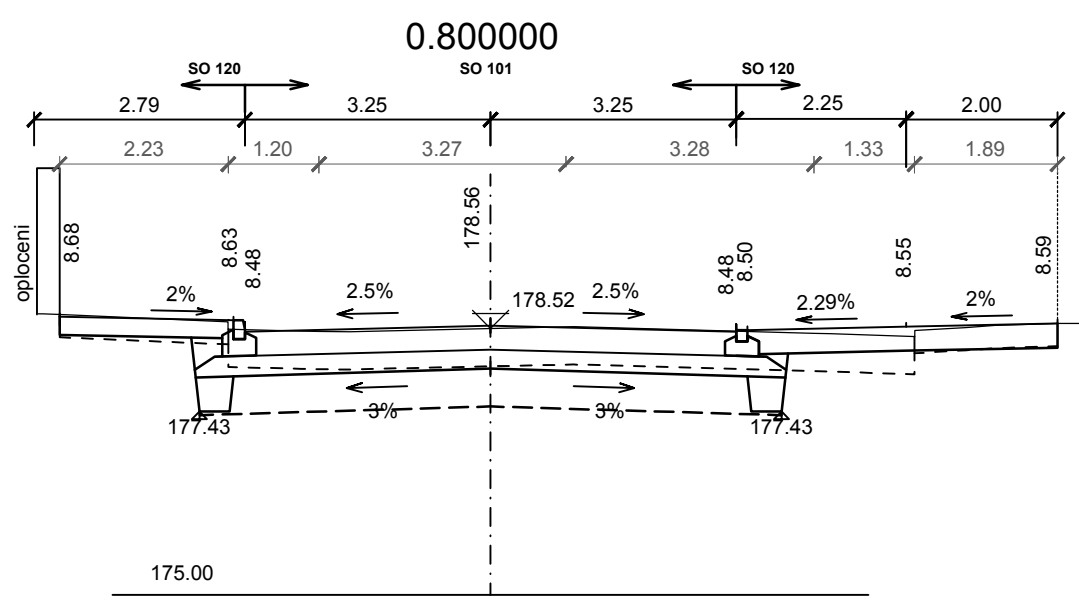
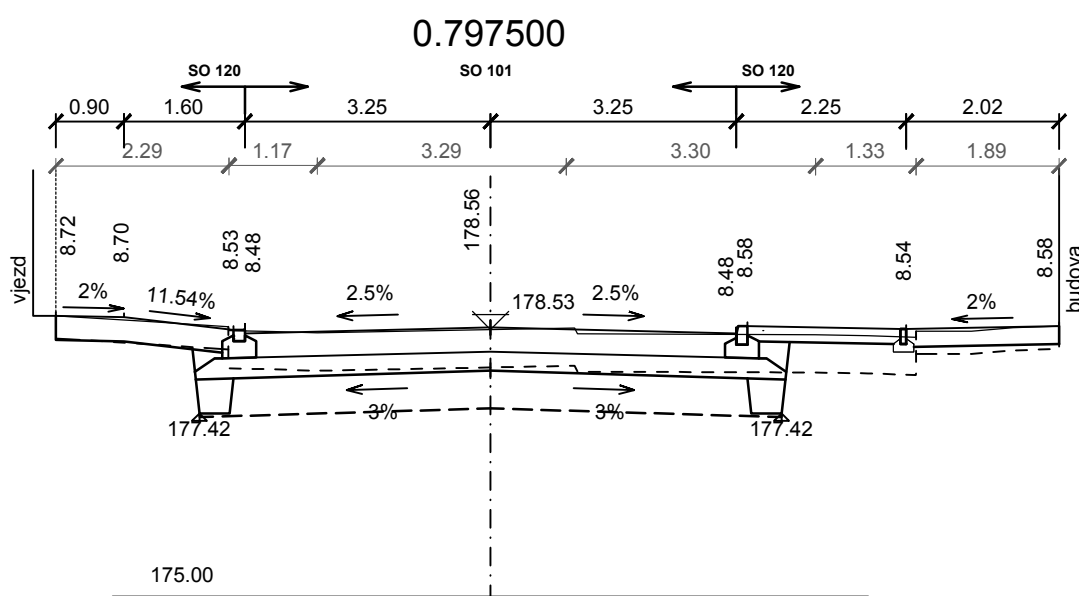
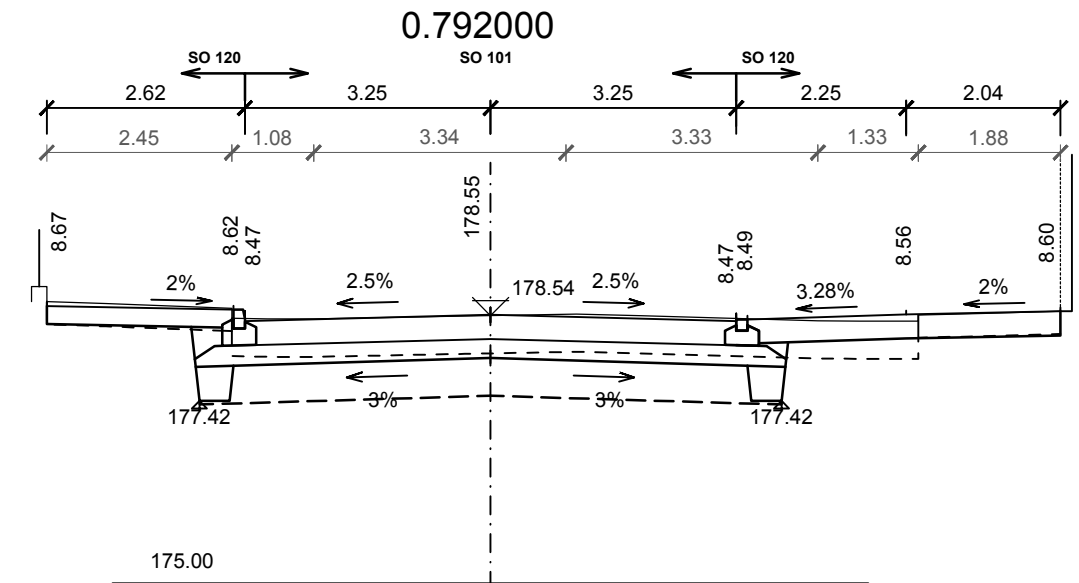
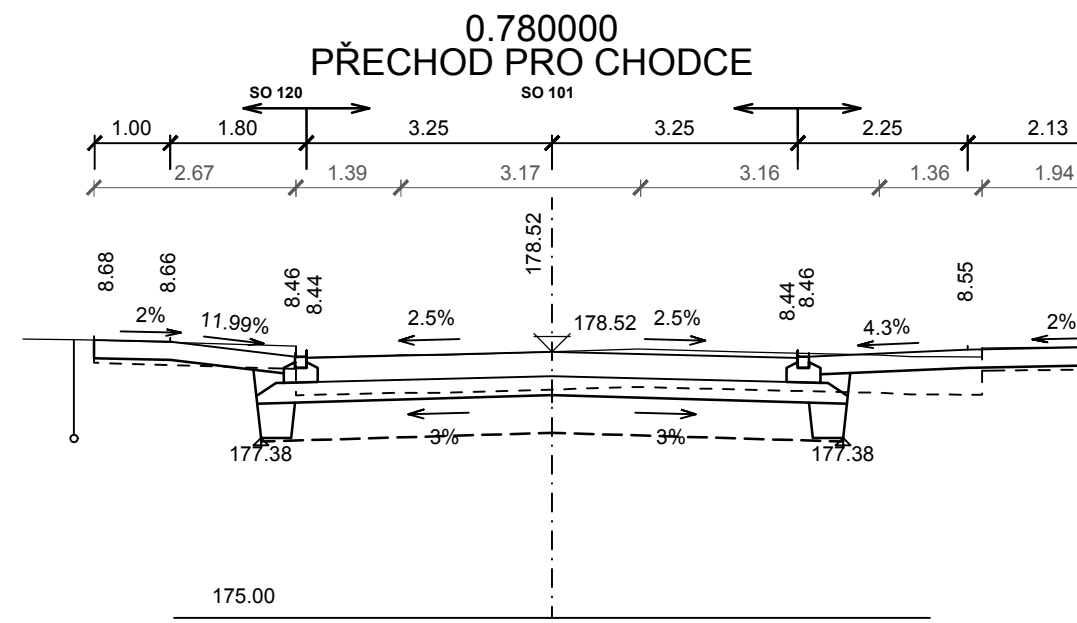
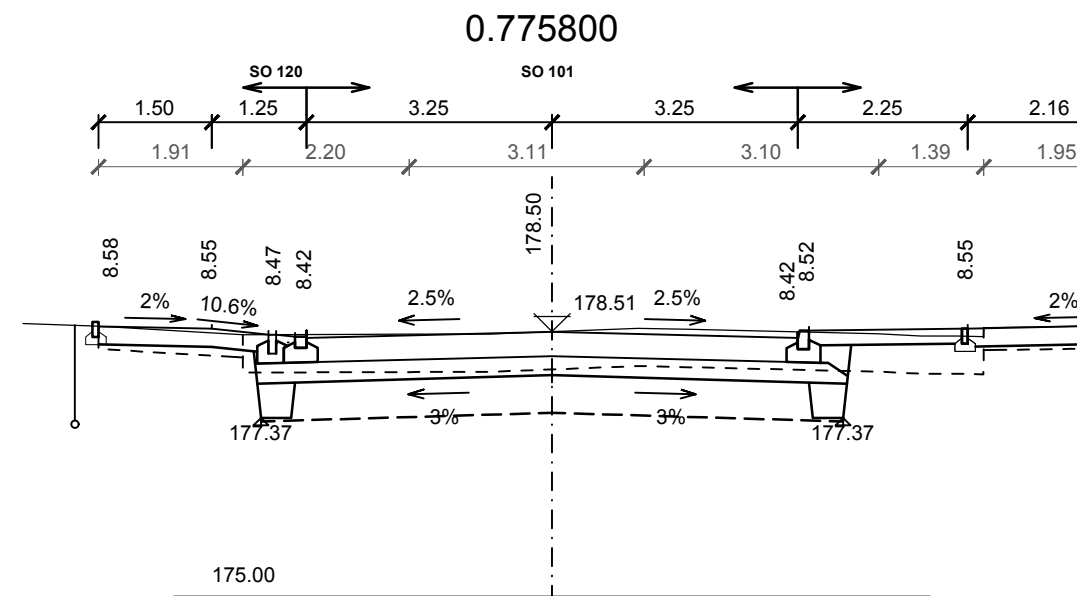
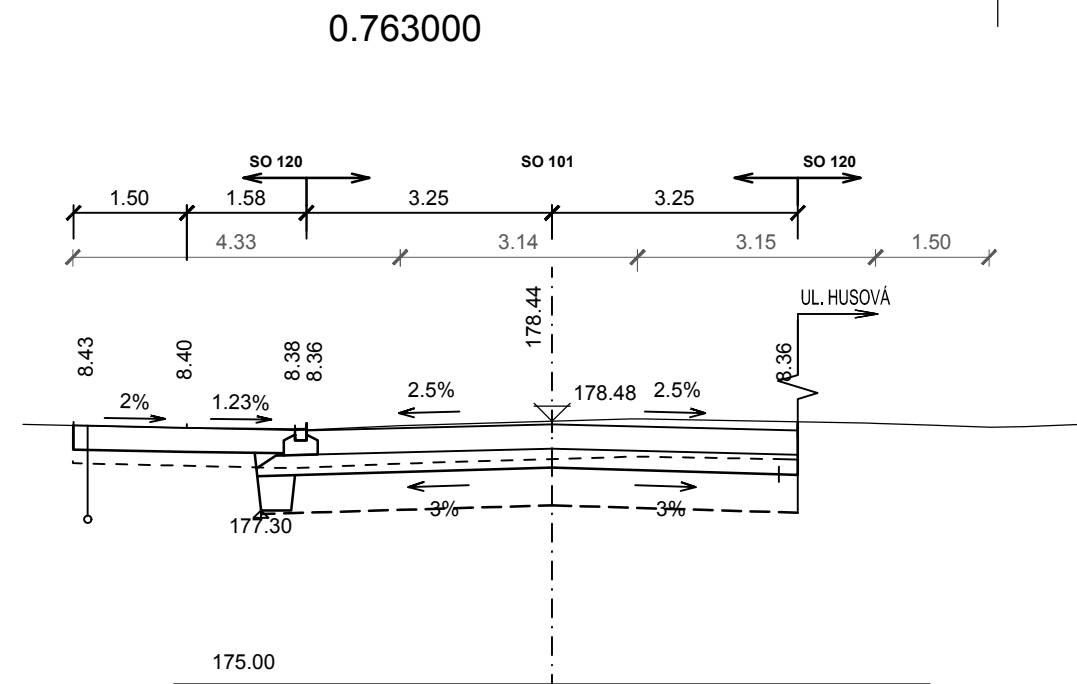
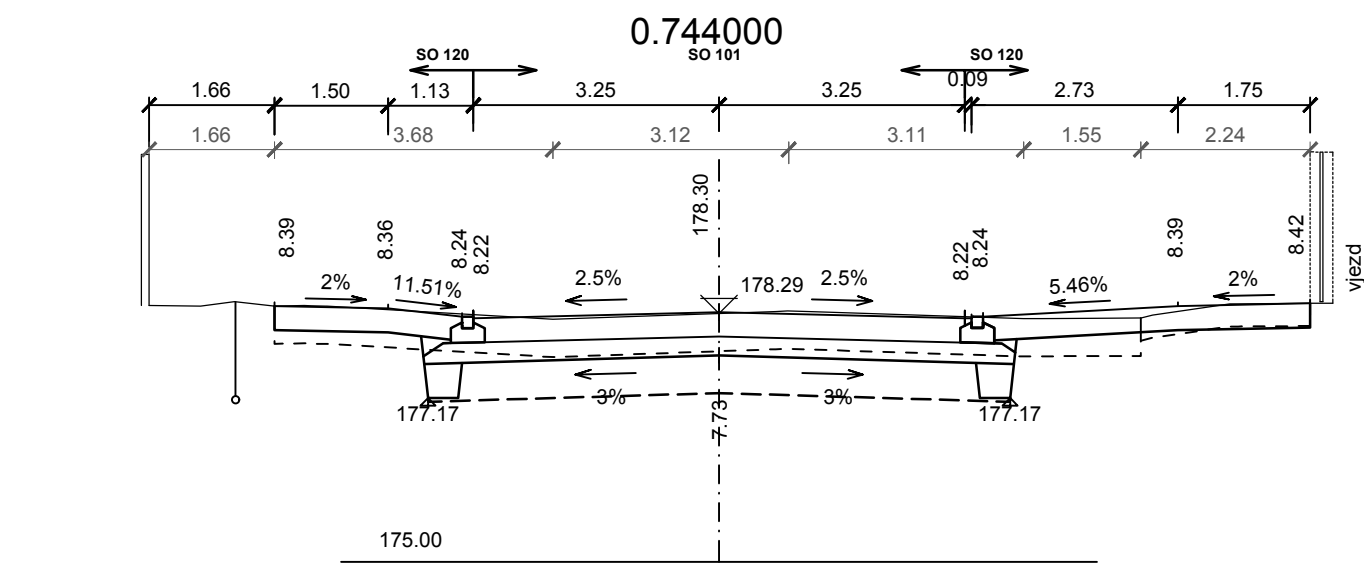
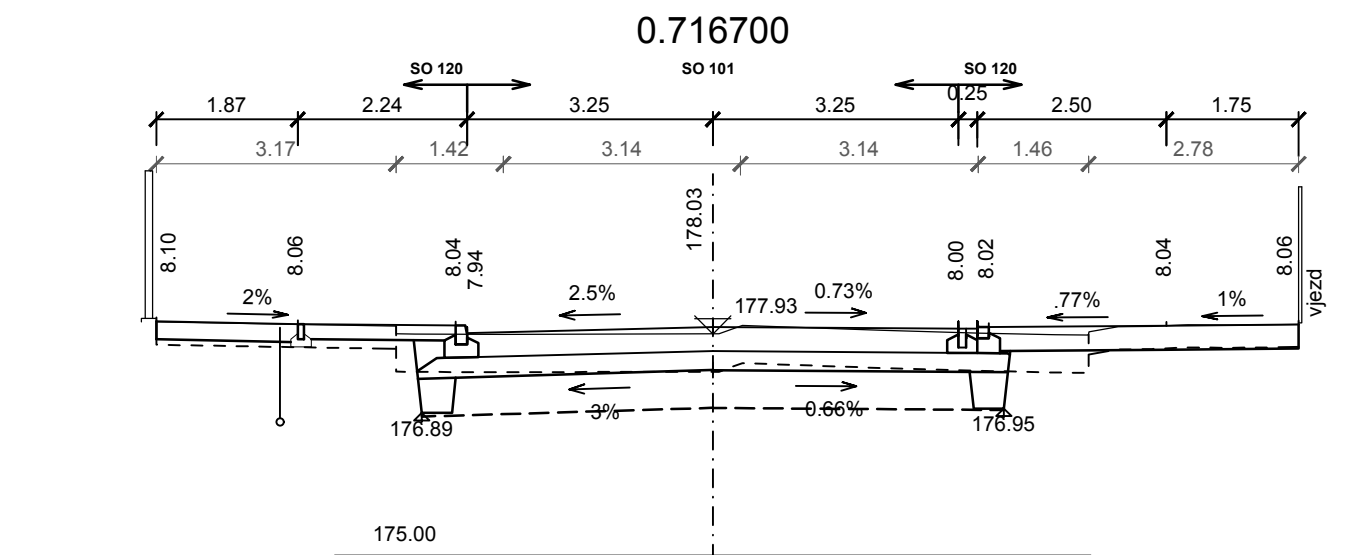
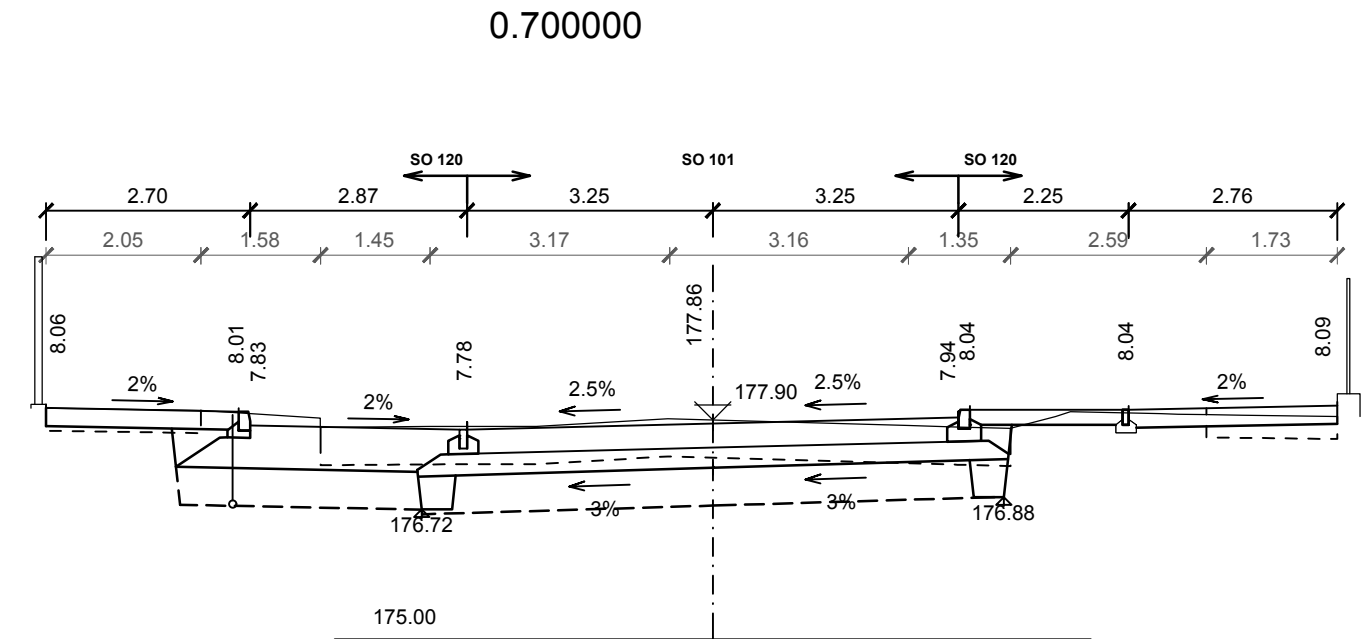
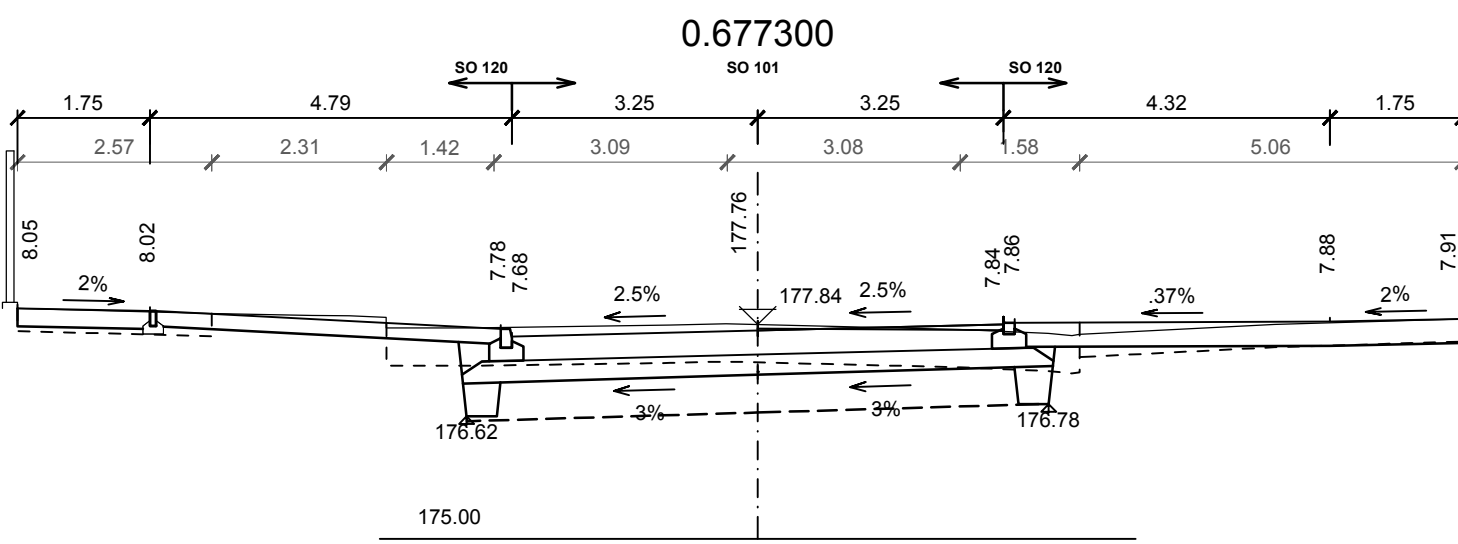
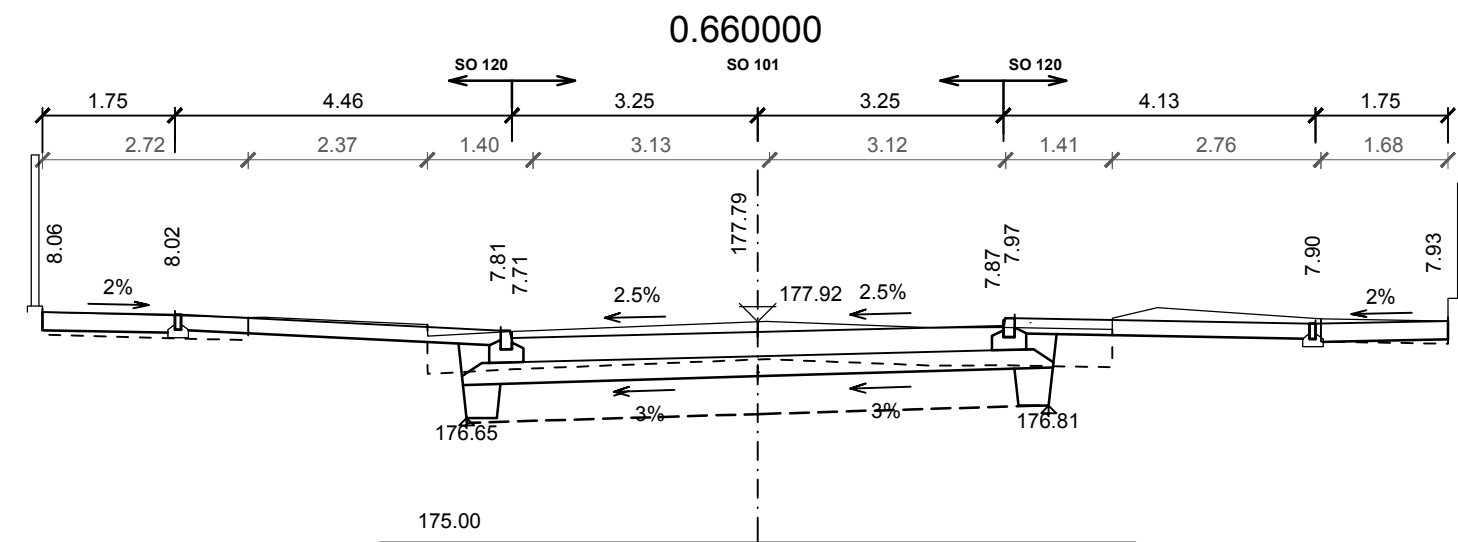
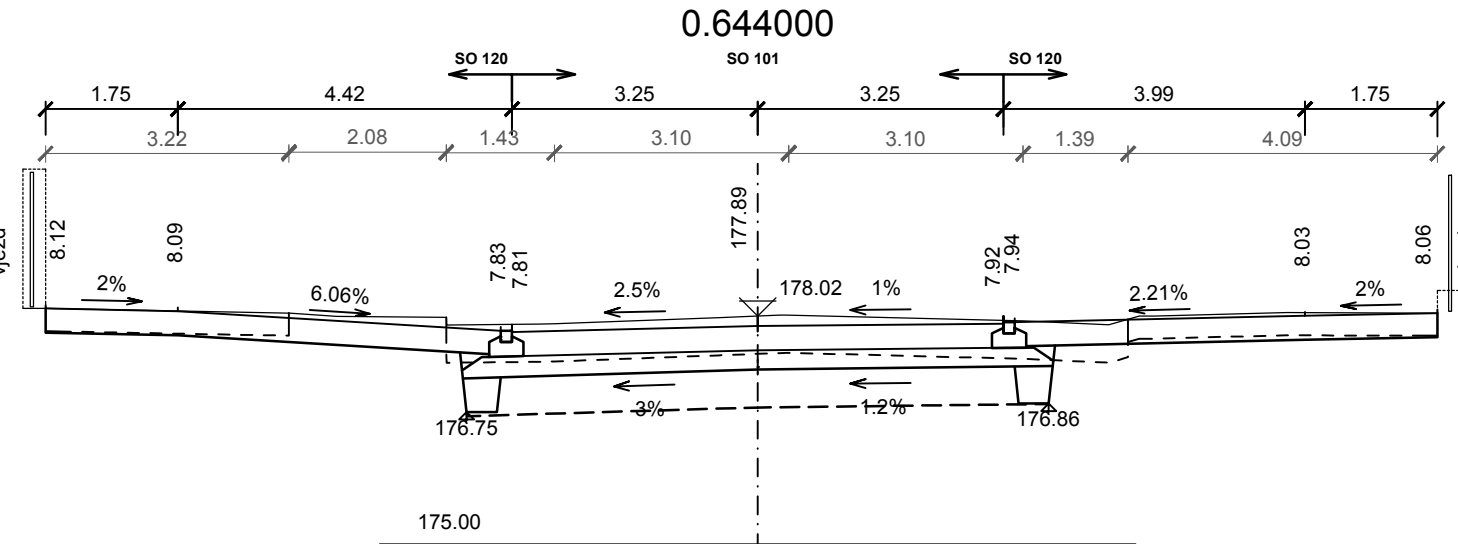
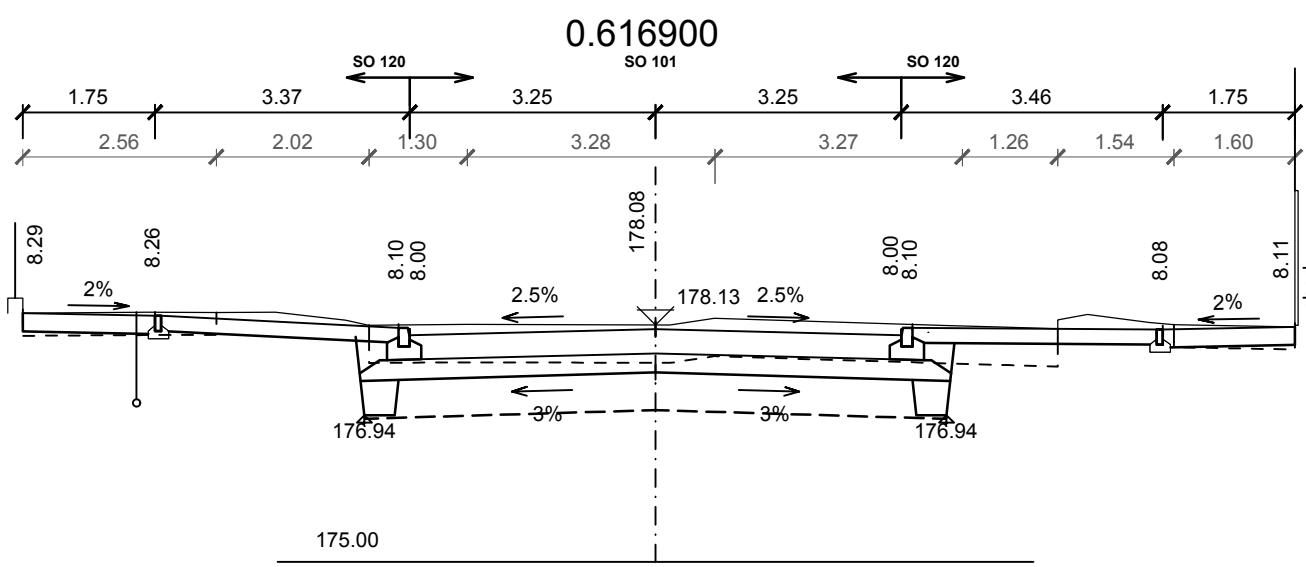
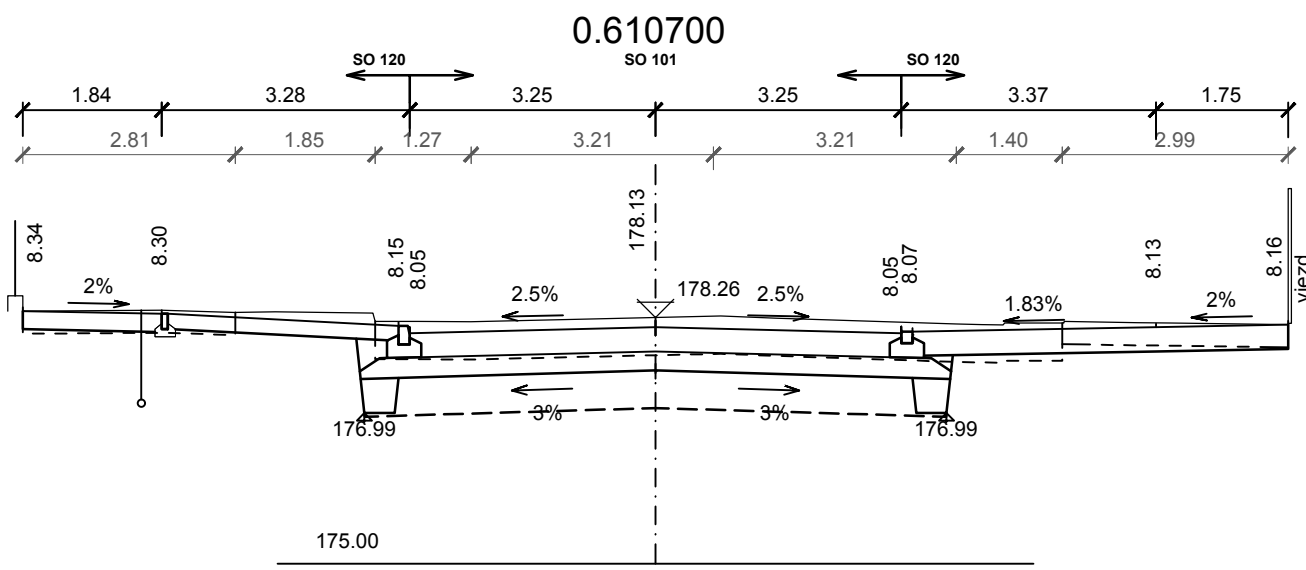


II/272 LITOL, REKONSTRUKCE

CHARAKTERISTICKÉ PŘÍČNÉ ŘEZY km 0,600 - 0,800

M1:100

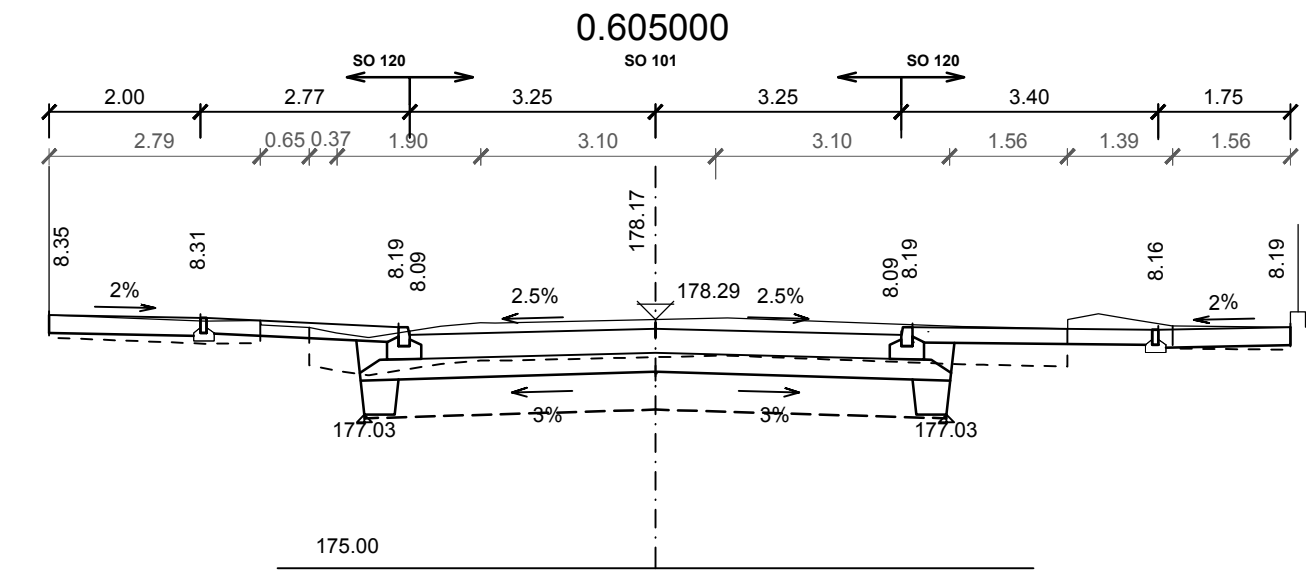

ČÁST C

Souřadnicový systém S—JTSK, Výškový systém Bpv

Objednatel:

Středočeský kraj

Středočeský kraj

Zborovská 11

150 21 Praha 5

Objednatel:

Městský úřad Lysá nad Labem

Husovo náměstí 23/1

289 22 Lysá nad Labem

Zhotovitel PD: PRAGOPROJEKT, a.s., K Ryšánce 1668/16, 147 54 Praha 4, IČ: 45272387, www.pragoprojekt.cz, Dat.schránka: 4kfr54
Zpracovatelský útvar: Ateliér Karlovy Vary – Vítězná 2012/26, 360 01 Karlovy Vary, Tel.: 353 303 211, E-mail: mailbox@kv.pragoprojekt.cz

Navrhl/vypracoval: Ing. Radovan STANKOVEN podpis: <i>Radovan Stankoven</i>	Zodpovědný projektant: Ing. Radovan STANKOVEN podpis: <i>Radovan Stankoven</i>	Ředitel ateliéru Karlovy Vary: Ing. Pavel ŠLAPA
Technická kontrola: Ing. Pavel ŠLAPA podpis: <i>Pavel Šlapa</i>	Hlavní inženýr projektu: Ing. Radovan STANKOVEN podpis: <i>Radovan Stankoven</i>	

PRAGOPROJEKT

Kraj: STŘEDOČESKÝ KRAJ	Číslo zakázky: 13–125–7; 17–279–1
Katastrální území: LYSÁ NAD LABEM	Číslo akce: 00–061
Objednatel: STŘEDOČESKÝ KRAJ, MĚSTSKÝ ÚŘAD LYSÁ NAD LABEM	Datum: 04/2018
Název stavby: II/272 LITOL, REKONSTRUKCE PD	Formát: 6xA4
Část: SO 120 CHODNÍKY A PARKOVACÍ STÁNÍ	Měřítko: 1:100
Příloha: CHARAKTERISTICKÉ PŘÍČNÉ ŘEZY km 0,600 - 0,800	Stupeň: Souprava: PDPS
	Číslo přílohy: 4.4