

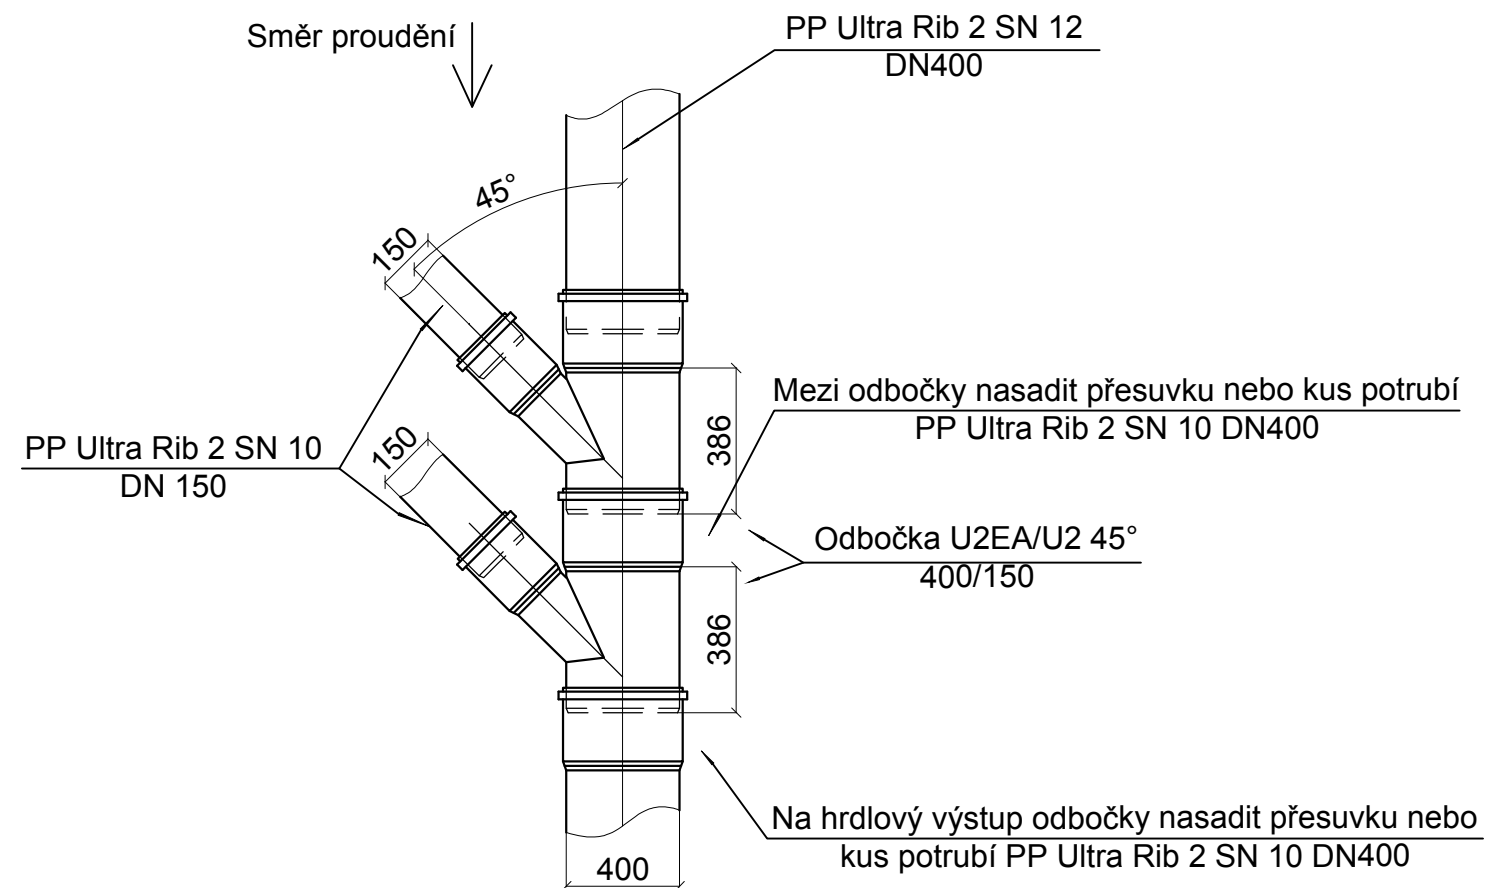


DETAIL NAPOJENÍ NA STOKU SPLAŠKOVÉ KANALIZACE
ZA SEBOU

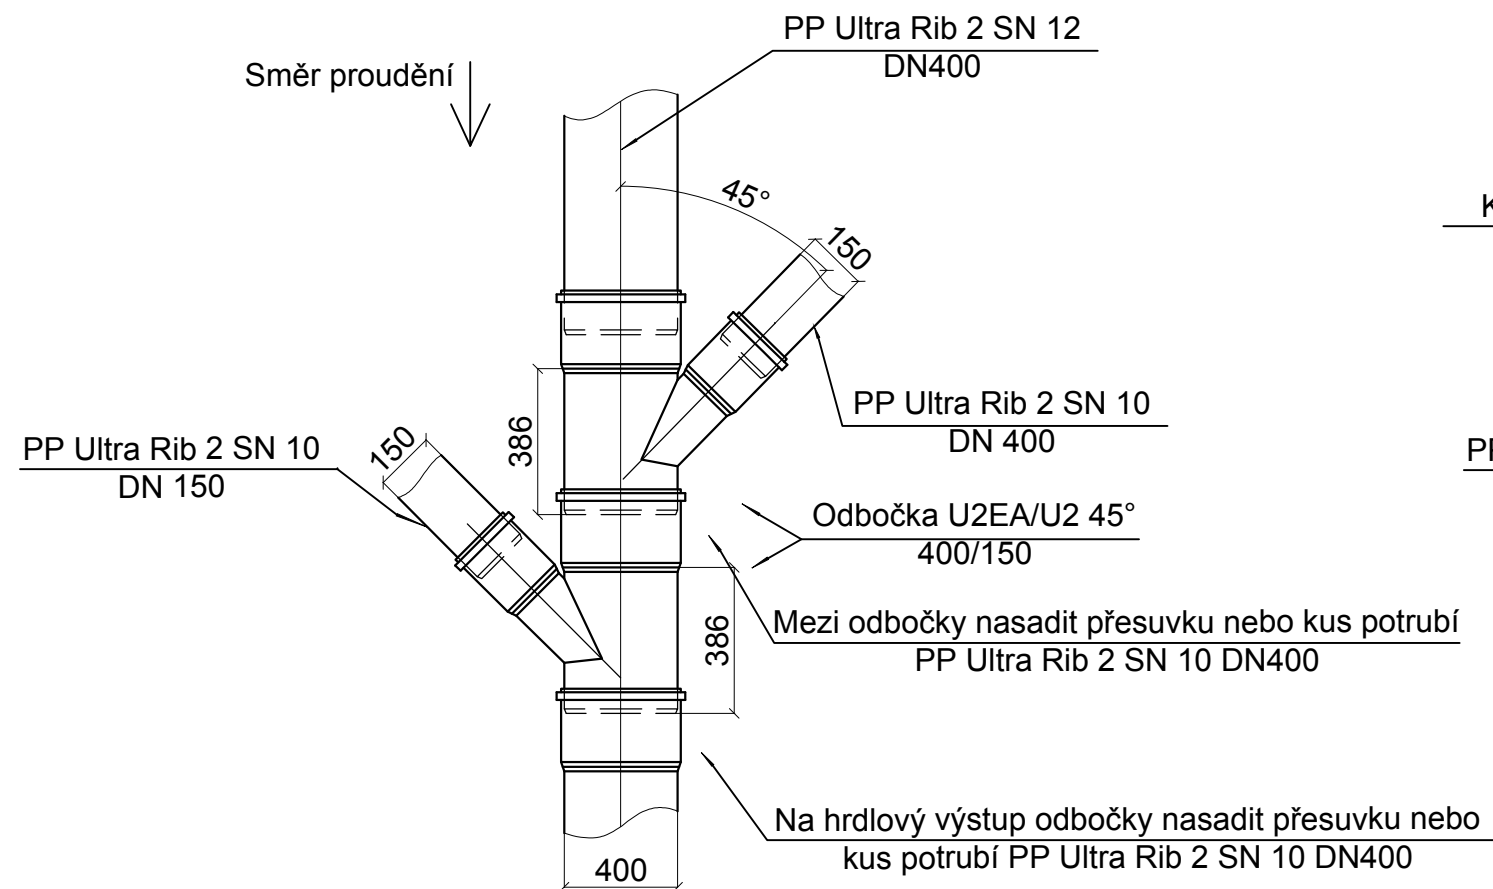


DETAIL NAPOJENÍ NA STOKU SPLAŠKOVÉ KANALIZACE
SAMOSTATNĚ

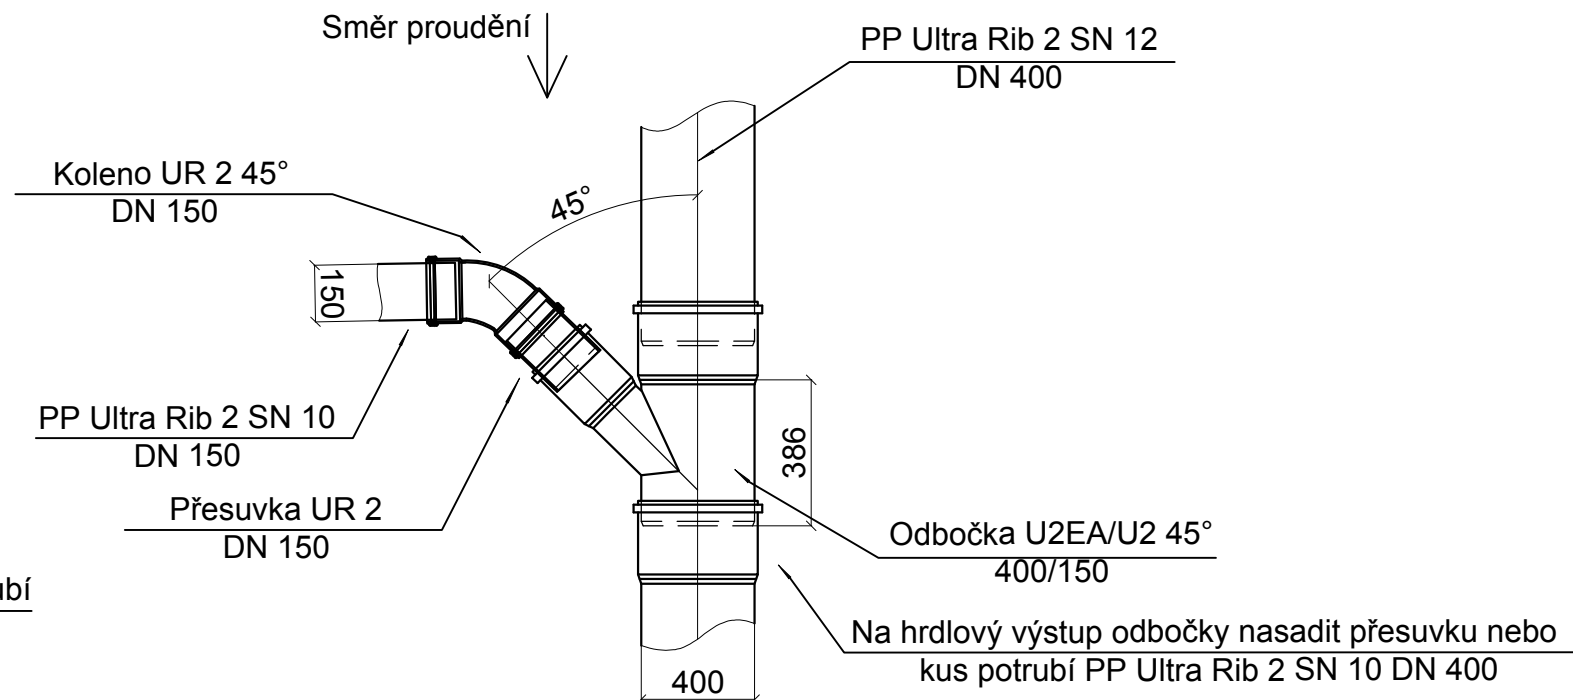


Poznámka:
Splaškové kanalizační přípojky budou z revizní šachty vedeny kolmo na hlavní stoku a pomocí 45stupňového kolena a přesuvky napojeny na odbočku z hlavní stoky, viz detail výše.

DETAIL NAPOJENÍ NA STÁVAJÍCÍ PŘÍPOJKY

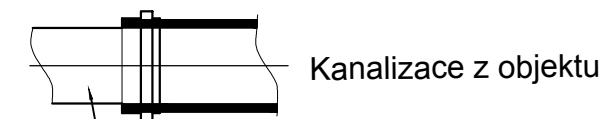

Přechodka na stávající kanalizační přípojku
Navržen přechod KG x UR (X-Stream) DN 150,
pro spojení hrdla potrubí UR2 a díku potrubí KG

ODPOVĚDNÝ PROJEKTANT		KONTROLOVAL	VYPRACOVAL	<div></div> <div>Osadní 12a, 170 00 Praha 7, T: 283 872 265, F: 283 872 266 E: info@aquion.cz, W: www.aquion.cz</div>	
Ing. Lubomír Macek, CSc., MBA		Ing. Lubomír Macek, CSc., MBA	Ing. Lucie Váňová		
KRAJ: Středočeský		PÚ: Lysá nad Labem	SÚ: Lysá nad Labem		
INVESTORMěsto Lysá nad Labem					
NÁZEV PROJEKTU				DATUM	5/2018
Lysá nad Labem - Rekonstrukce kanalizace v ul. Mírová vč. ČSOV				FORMÁT	2xA4
				MĚŘÍTKO	1:20
				STUPEŇ	DSP/DSP
				ČÍS.ZAKÁZKY	SL 40017058
				ARCHIVNÍ.ČÍS	SL 40017058
NÁZEV VÝKRESU				Č. MAP. LISTU	ČÍS.VÝKRESU
Detail napojení kanalizační přípojky					D.1.5