Tisem | Jirovice

Ústek 3

Kraj Středočeský

<- NEVEKLOV

BENEŠOV ->

INŽENÝRSKÉ SÍTĚ

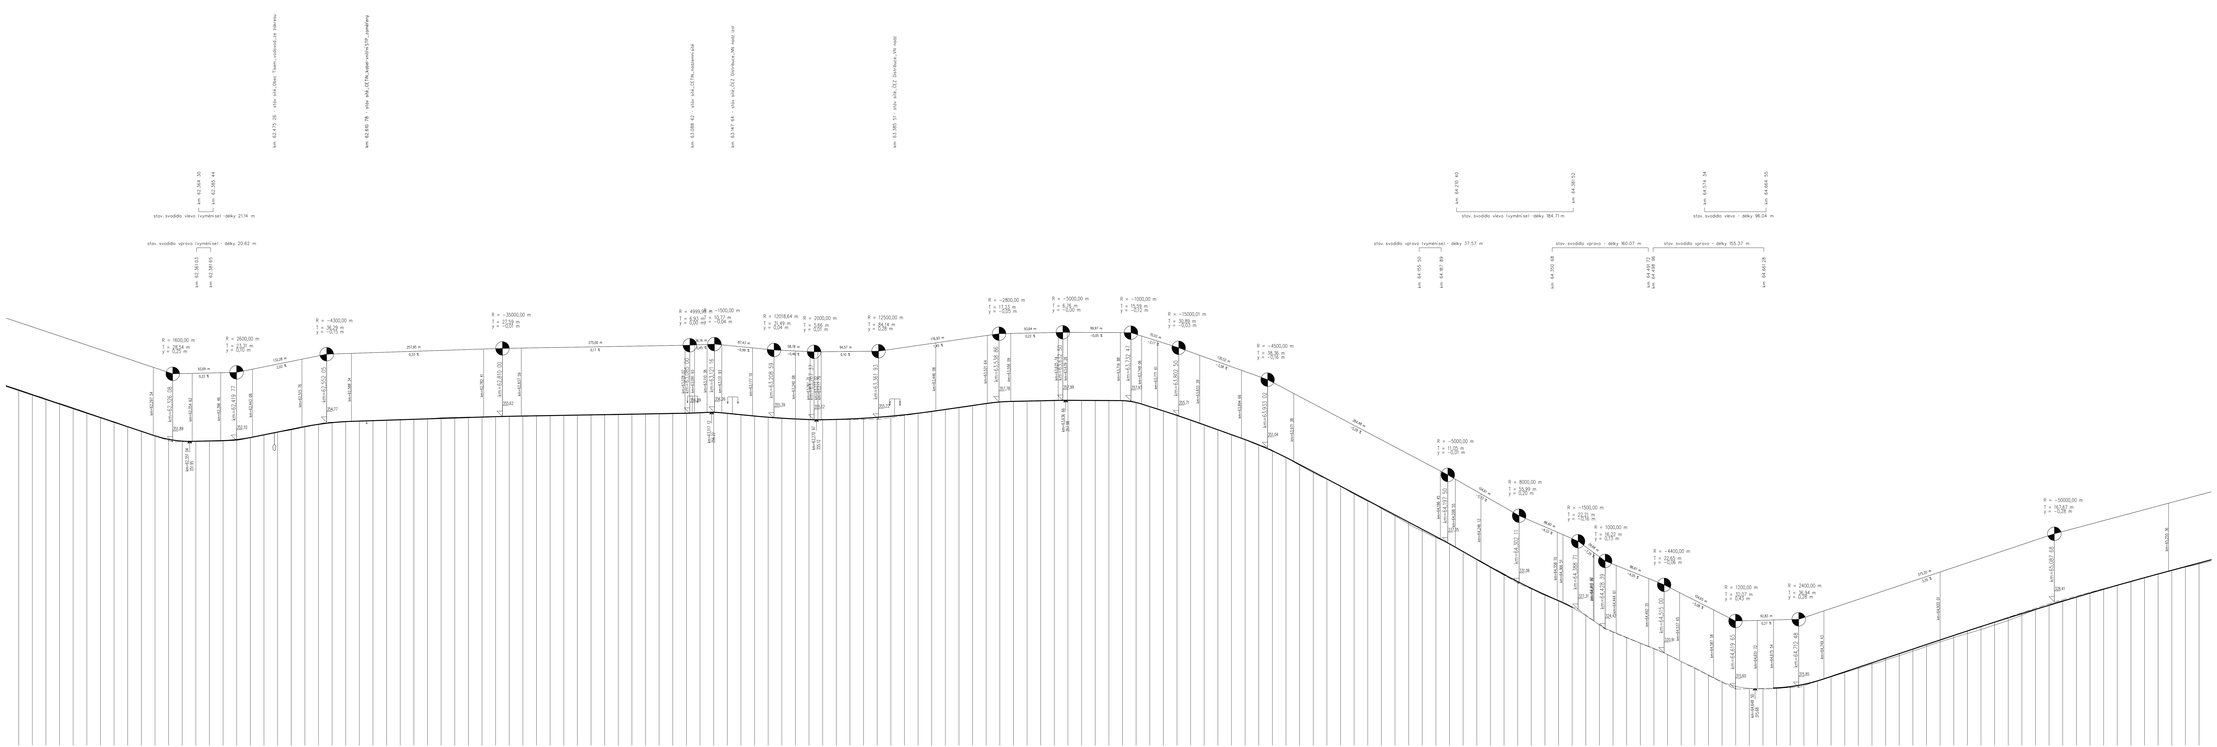

Poznámka:
- vzhledem k charateru úpravy silnice (obnova vozovky) a v dodržení stávajících příčných sklonů jsou texty nivelety vypočítány ze stávajících výšek vozovky. Výkresy polygón a hodnotami zakružovacích oblouků je ve výkresu pouze orientační a neslouží pro výpočet kót nivelety

C1

VÝŠKOVÝ SYSTÉM Bpv | SOUŘADNICOVÝ SYSTÉM S-JTSK

Číslo změny	Obsah změny	Datum změny
01	-	-
02	-	-
03	-	-

Objednatel: Středočeský kraj

Zhotovitel: SUDOP GROUP RS – PROJEKTY STČ
zastoupená:
SUDOP PRAHA a.s.
Olbrachtova 1a, 130 80 Praha 3

Hlavní inženýr projektu: ING. PETR HRADIL

Autorský dohled: ING. MAREK STAŠAK

Vedoucí zpracovatel: SUDOP PRAHA a.s., Olbrachtova 1a, 130 80 Praha 3, tel.: +420 296 328 111, e-mail: praha@sudop.cz

Stavba: SILNIC A DÁLNIC

Vedoucí středisko:	Odpovědný projektant (ČKAIT):	Vypracoval:	Kontrolovat:
ING. HANA STAŇKOVÁ	ING. MARCEL MALÝ	ING. MARCEL MALÝ	ING. DANIEL KARPÍŠEK

Název akce: **II/114, NEVEKLOV – I/3**	Číslo smlouvy: 18-019.202
	Projektový stupeň: PDPS
Část: **C1. OBJEKTY POZEMNÍCH KOMUNIKACÍ SO 101 - SILNICE II/114**	Datum: 8/2018
	Číslo listu: C1
Název přílohy: **PODÉLNÝ PROFIL - sekce 3**	Měřítko: 1:2000/200
	Počet listů: 24.A4
	Číslo přílohy: **3.3**

Soubor je chráněn autorským zákonem. Bez souhlasu autora jej nelze kopírovat, měnit ani jinak užívat v rozporu se zákonem nebo autorskými právy. Porušení bude stíháno podle občanského zákoníku a trestního zákona.