


VZOROVÝ PŘÍČNÝ ŘEZ

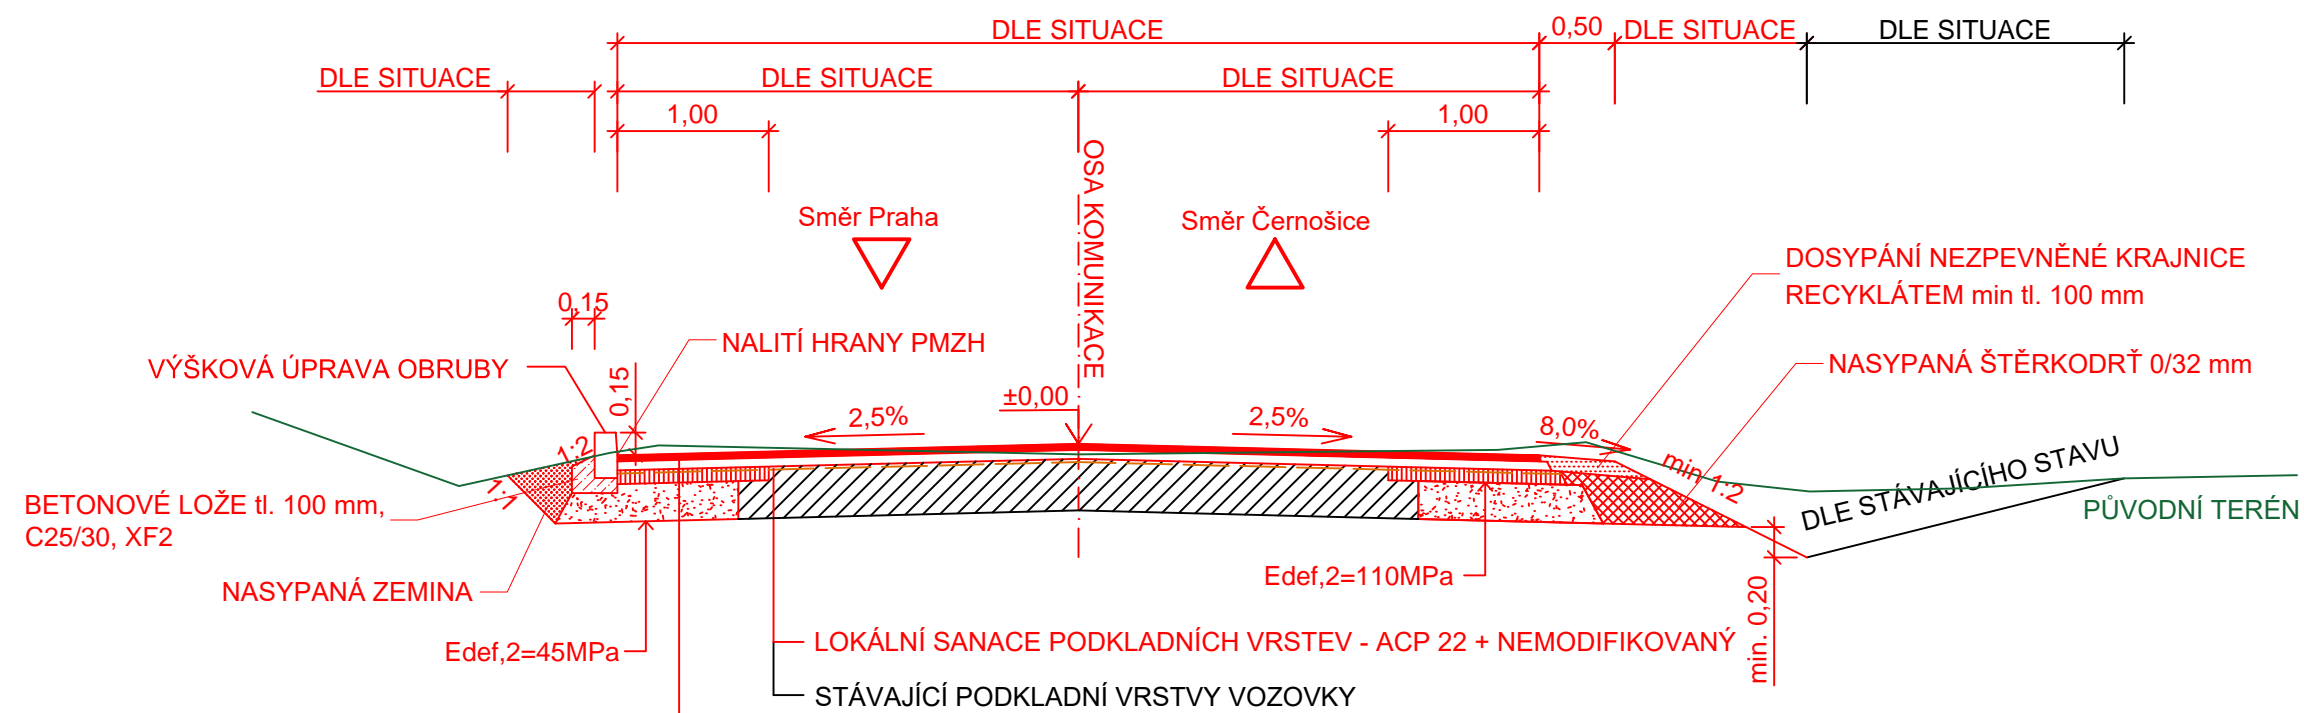

- POZNÁMKY:**
- PRACOVNÍ SPÁRY V KONSTRUKČNÍCH VRSTVÁCH BUDOU VYSTŘÍDÁNY O 0,2 m
  - STYČNÁ PLOCHA BUDE OŠETŘENA DLE TP 115 PROFREZOVÁNÍM KOMŮRKY A ZALITÍM MODIFIKOVANOU ASFALTOVOU ZÁLIVKOU

ASF. BETON PRO OBRUSNOU VRSTVU	ACO 11 + NEMODIF.	40 mm	ČSN 73 6121, ČSN EN 13108-1
SPOJOVACÍ POSTŘIK	PS - C, C 60 B 4	0,30 kg/m²	ČSN 73 6129, ČSN EN 13808
ASF. BETON PRO LOŽNOU VRSTVU	ACL 16 + NEMODIF.	60 mm	ČSN 73 6121, ČSN EN 13108-1
SPOJOVACÍ POSTŘIK	PS - C, C 60 B 4	0,40 kg/m²	ČSN 73 6129, ČSN EN 13808
GEOKOMPOZIT PP	50/50		TP147
ASF. BETON PRO PODKLADNÍ VRSTVU	ACP 22 + NEMODIF.	90 mm	ČSN 73 6121, ČSN EN 13108-1
INFILTRAČNÍ POSTŘIK	PI - C, C 50 B 4	0,80 kg/m²	ČSN 73 6129, ČSN EN 13808
KAMENIVO STMELÉNÉ CEMENTEM	SC C <sub>8/10</sub>	250 mm	ČSN 73 6124-1, ČSN EN 14227-5
CELKEM		440 mm	

Číslo zakázky: 201602	HIP: ---	Ing. Jiří Sobol	<div>ForVia.cz</div> <div>FORVIA CZ, s.r.o.</div> <div>IČO:02992485, DIČ:CZ02992485,</div> <div>Kolínská 1, 290 01 Poděbrady • Kluk</div>
Schválil:	Zodp. projektant:	Ing. Jiří Sobol	
Ing. Jiří Sobol	info@forvia.cz		
Tech. kontrola:	Vypracoval:	Bc. Jan Černý	
Ing. Pavlína Nykodémová	cerny@forvia.cz		

Objednatel:	KSÚS Středočeského kraje	Katastr:	Jinočany	Kraj:	Středočeský
Akce:	III/00516, III/00512 a III/0057 Jinočany, oprava silnic - PD			Datum:	Stupeň
				07/2018	PDPS
Objekt:	III/0057			Souprava	Č. přílohy
					B3.3
Příloha:	VZOROVÝ PŘÍČNÝ ŘEZ		Měřítko:	1:50	