


VZOROVÝ PŘÍČNÝ ŘEZ 1
km 0,000 - km 1,005

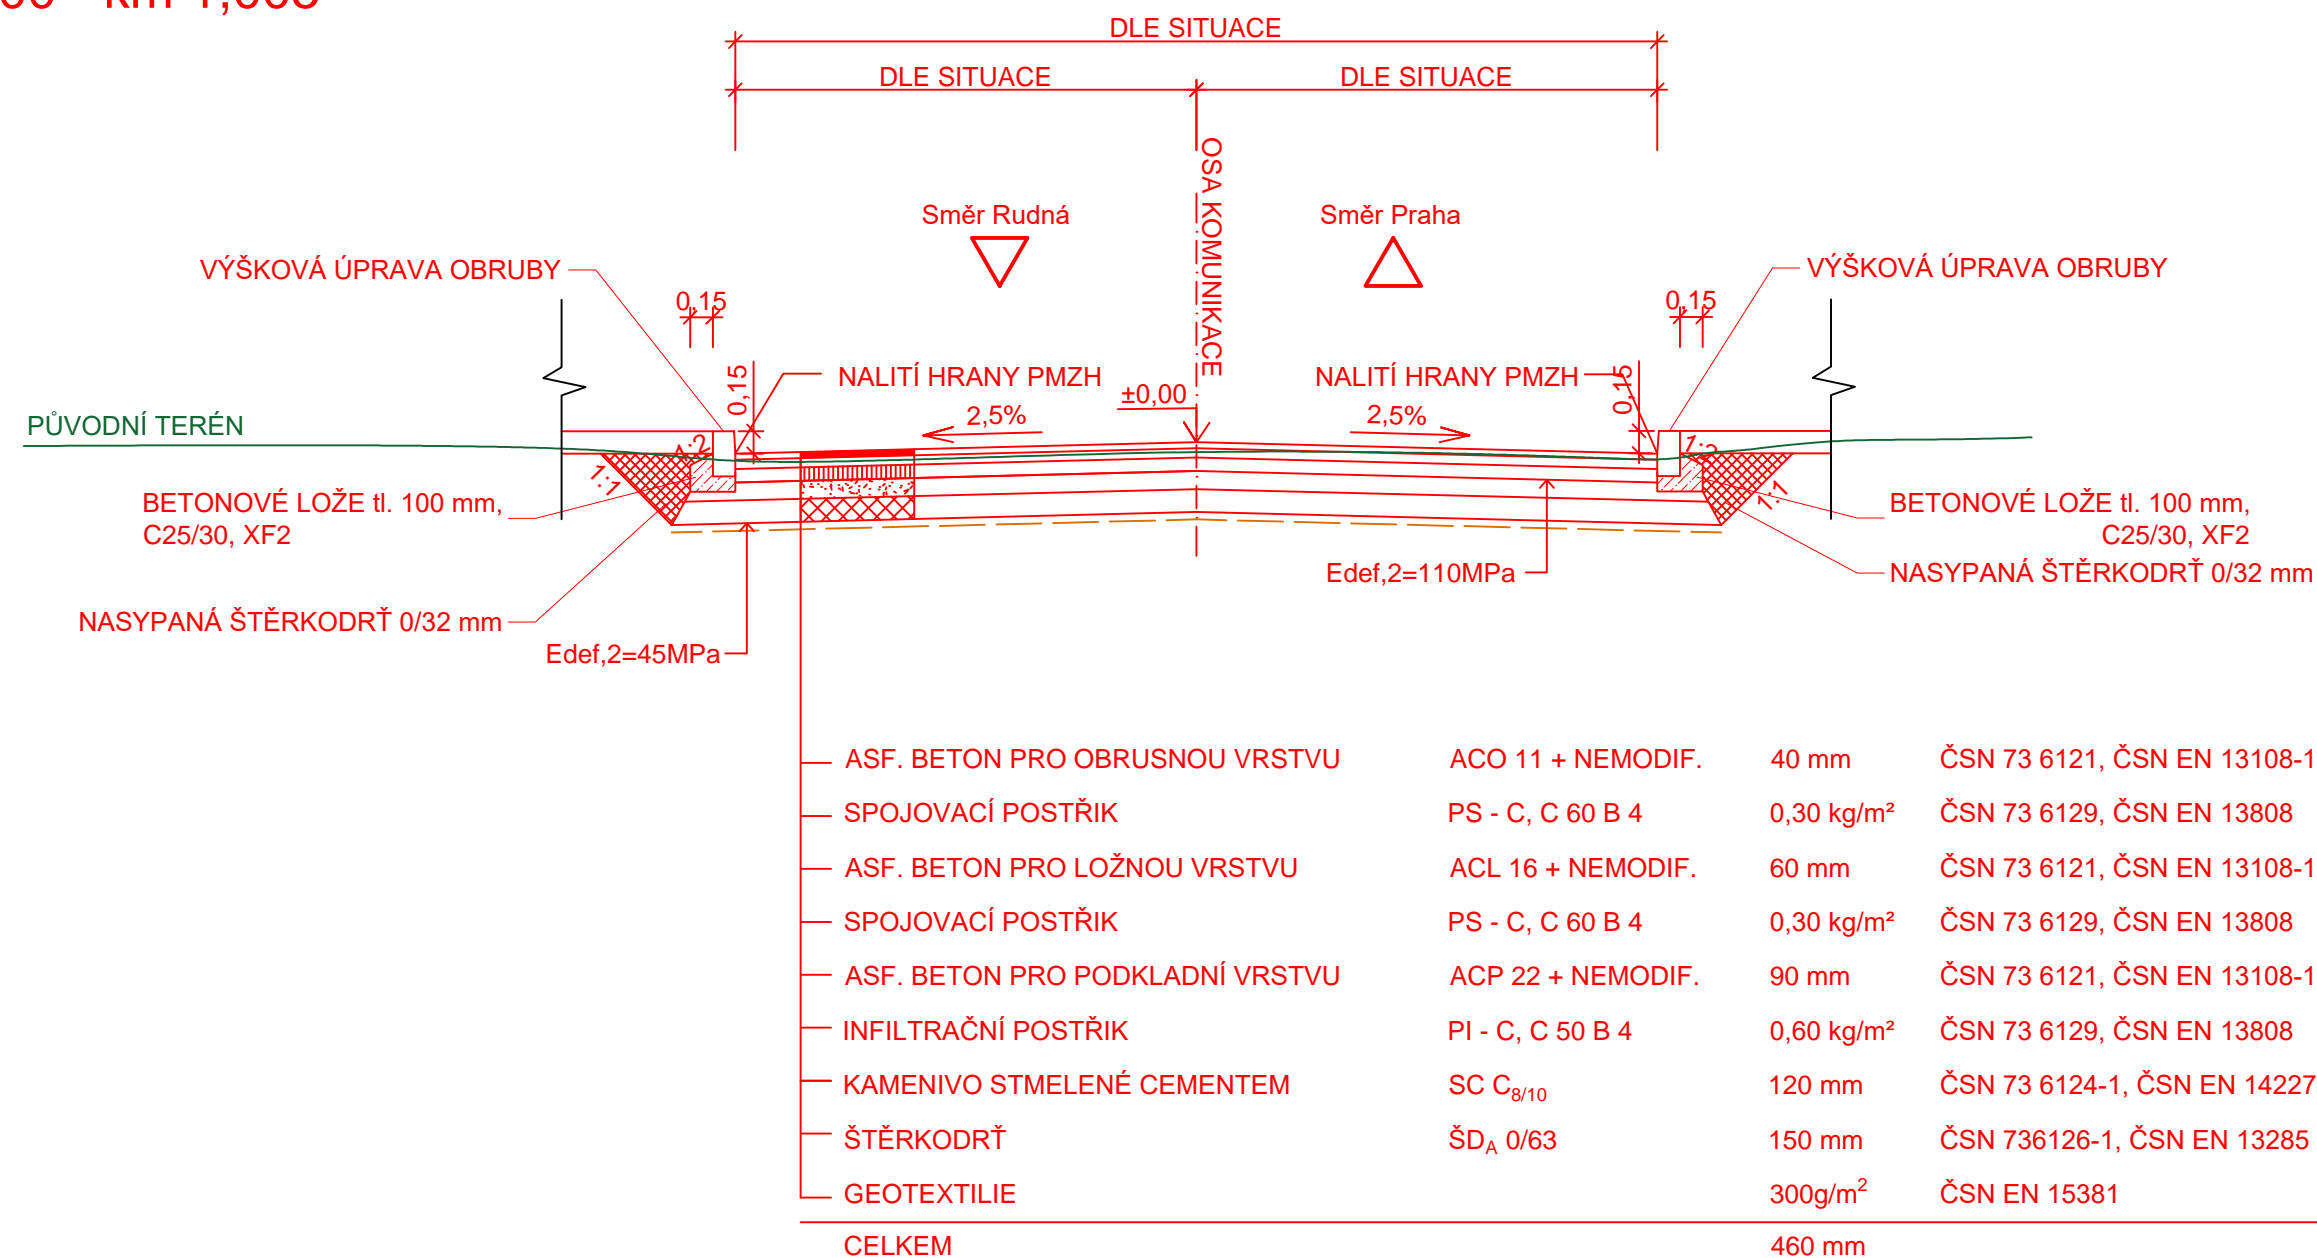

- POZNÁMKY:**
- PRACOVNÍ SPÁRY V KONSTRUKČNÍCH VRSTVÁCH BUDOU VYSTŘÍDÁNY O 0,2 m
 - STYČNÁ PLOCHA BUDE OŠETŘENA DLE TP 115 PROFREZOVÁNÍM KOMŮRKY A ZALITÍM MODIFIKOVANOU ASFALTOVOU ZÁLIVKOU

Číslo zakázky: 201602	HIP: Ing. Jiří Sobol	 FORVIA CZ, s.r.o. IČO:02992485, DIČ:CZ02992485, Kolínská 1, 290 01 Poděbrady - Kluk
Schválil: Ing. Jiří Sobol	---	
Tech. kontrola: Ing. Pavlína Nykodémová	Zodp. projektant: Ing. Jiří Sobol	
	info@forvia.cz	
	Vypracoval: Bc. Jan Černý	
	cerny@forvia.cz	

Objednatel: KSÚS Středočeského kraje	Katastr: Jinočany	Kraj: Středočeský
Akce: III/00516, III/00512 a III/0057 Jinočany, oprava silnic - PD	Datum: 07/2018	Stupeň: PDPS
Objekt: III/00516	Souprava: Č. přílohy	B2.3.1
Příloha: VZOROVÝ PŘÍČNÝ ŘEZ 1	Měřítko: 1:50	