




PODÉLNÝ ŘEZ PŘÍKOPEM NAVAZUJÍCÍM NA PROPUSTEK; M1:50
km 1,047 90

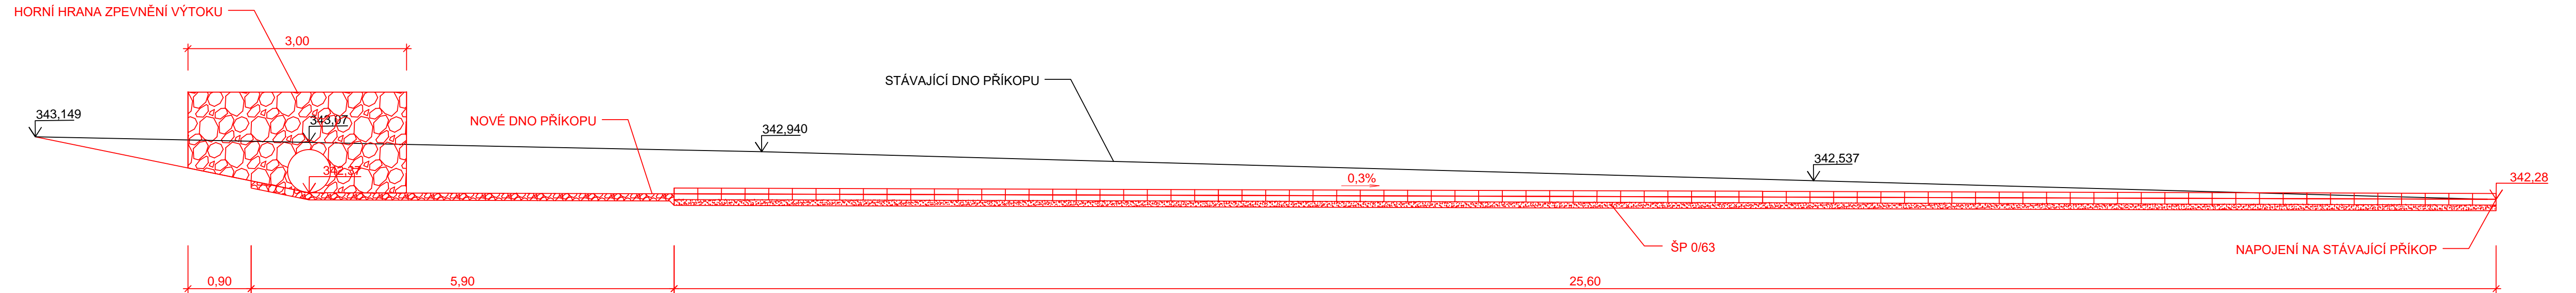

PŘÍČNÝ ŘEZ ŽLABOVKOU; M1:10

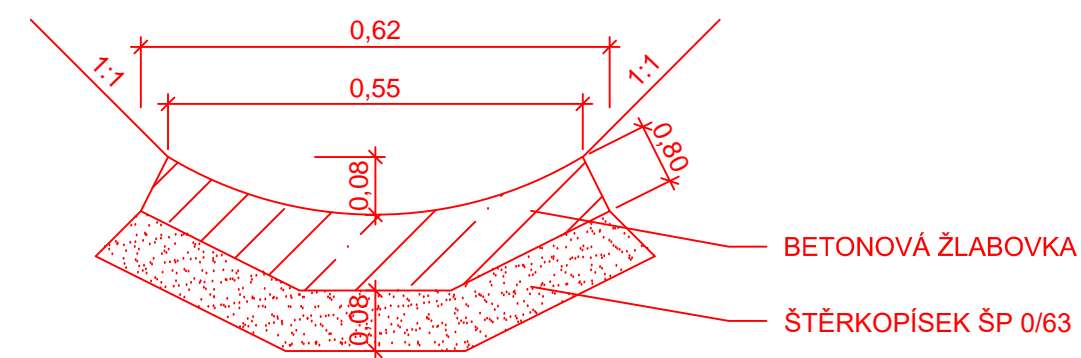

Číslo zakázky:	HIP:	Ing. Jiří Sobol
201602	---	
Schválili:	Zodp. projektant:	Ing. Jiří Sobol
Ing. Jiří Sobol	info@forvia.cz	
Tech. kontrola:	Vypracoval:	Bc. Jan Černý
Ing. Pavlína Nykodémová	cerny@forvia.cz	



FORVIA CZ, s.r.o.
IČO:02992485, DIČ:CZ02992485,
Kolínská 1, 290 01 Poděbrady - Kluk

Objednatel: KSÚS Středočeského kraje		Katastr: Jinočany	Kraj: Středočeský	
Akce:	III/00516, III/00512 a III/0057 Jinočany, oprava silnic - PD		Datum	Stupeň
			07/2018	PDPS
Objekt:	III/00516		Souprava	Č. přílohy B2.6
Příloha:	PODÉLNÝ A PŘÍČNÝ ŘEZ PŘÍKOPEM	Měřítko: 1:50/1:10		