


PŘÍČNÝ ŘEZ (OBRUBA 8 cm)
km 0,361 64

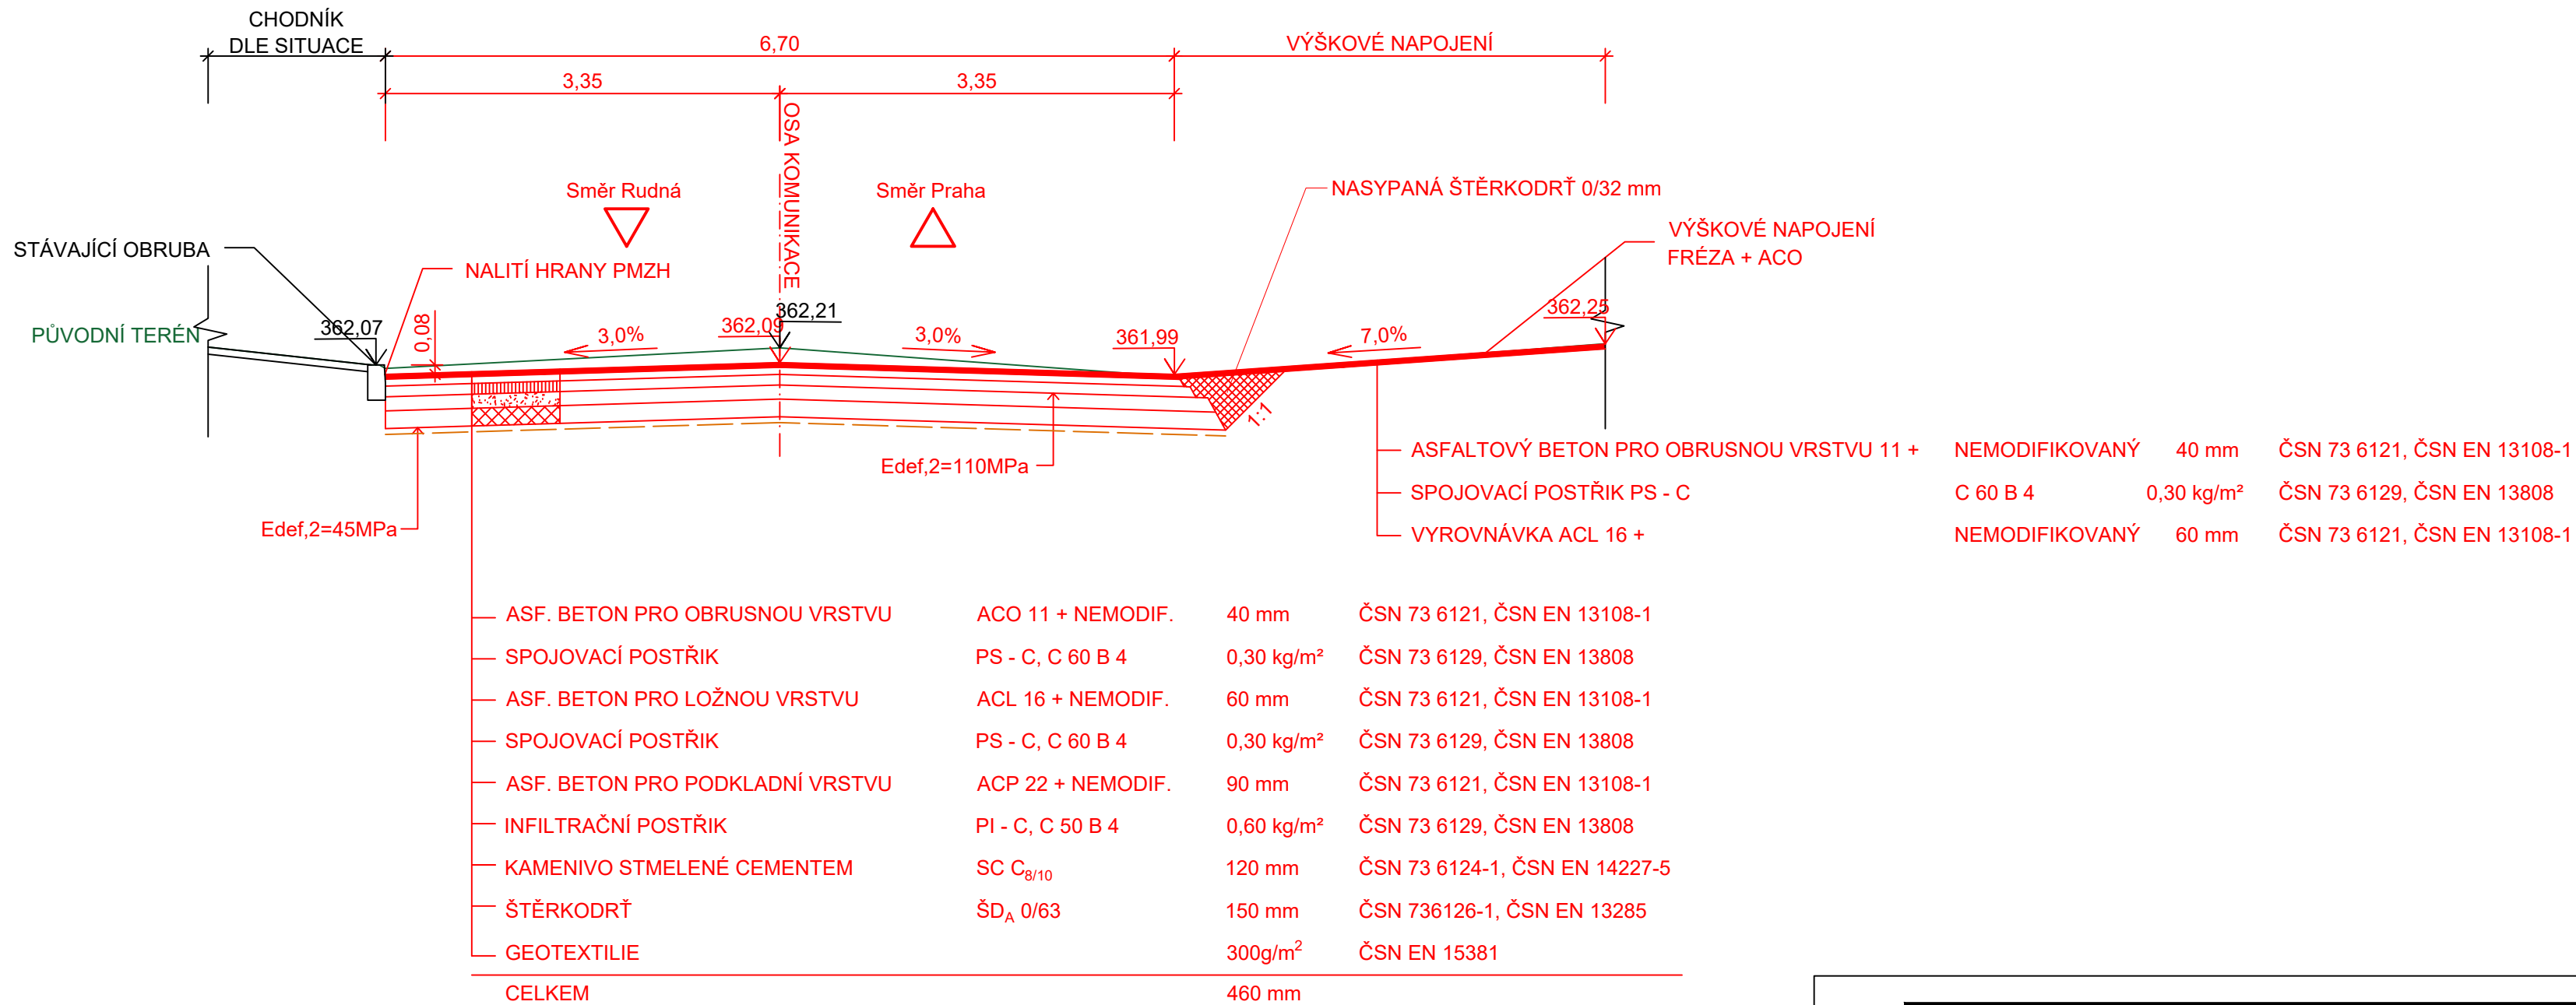

- POZNÁMKY:**
- PRACOVNÍ SPÁRY V KONSTRUKČNÍCH VRSTVÁCH BUDOU VYSTŘÍDÁNY O 0,2 m
 - STYČNÁ PLOCHA BUDE OŠETŘENA DLE TP 115 PROFRÉZOVÁNÍM KOMŮRKY A ZALITÍM MODIFIKOVANOU ASFALTOVOU ZÁLIVKOU

Číslo zakázky: 201602	HIP: ---	Ing. Jiří Sobol
Schválil: Ing. Jiří Sobol	Zodp. projektant: info@forvia.cz	Ing. Jiří Sobol
Tech. kontrola: Ing. Pavlína Nykodémová	Vypracoval: cerny@forvia.cz	Bc. Jan Černý

ForVia.cz
FORVIA CZ, s.r.o.
IČO: 02992485, DIČ: CZ02992485,
Kolínská 1, 290 01 Poděbrady - Kluk

Objednatel:	KSÚS Středočeského kraje	Katastr:	Jinočany	Kraj:	Středočeský
Akce:	III/00516, III/00512 a III/0057 Jinočany, oprava silnic - PD			Datum:	Stupeň
Objekt:	III/00516			07/2018	PDPS
Příloha:	PŘÍČNÝ ŘEZ - km 0,361 64			Souprava:	Č. přílohy
	Měřítko: 1:50				B2.3.3