


PODÉLNÝ PROFIL III/0057

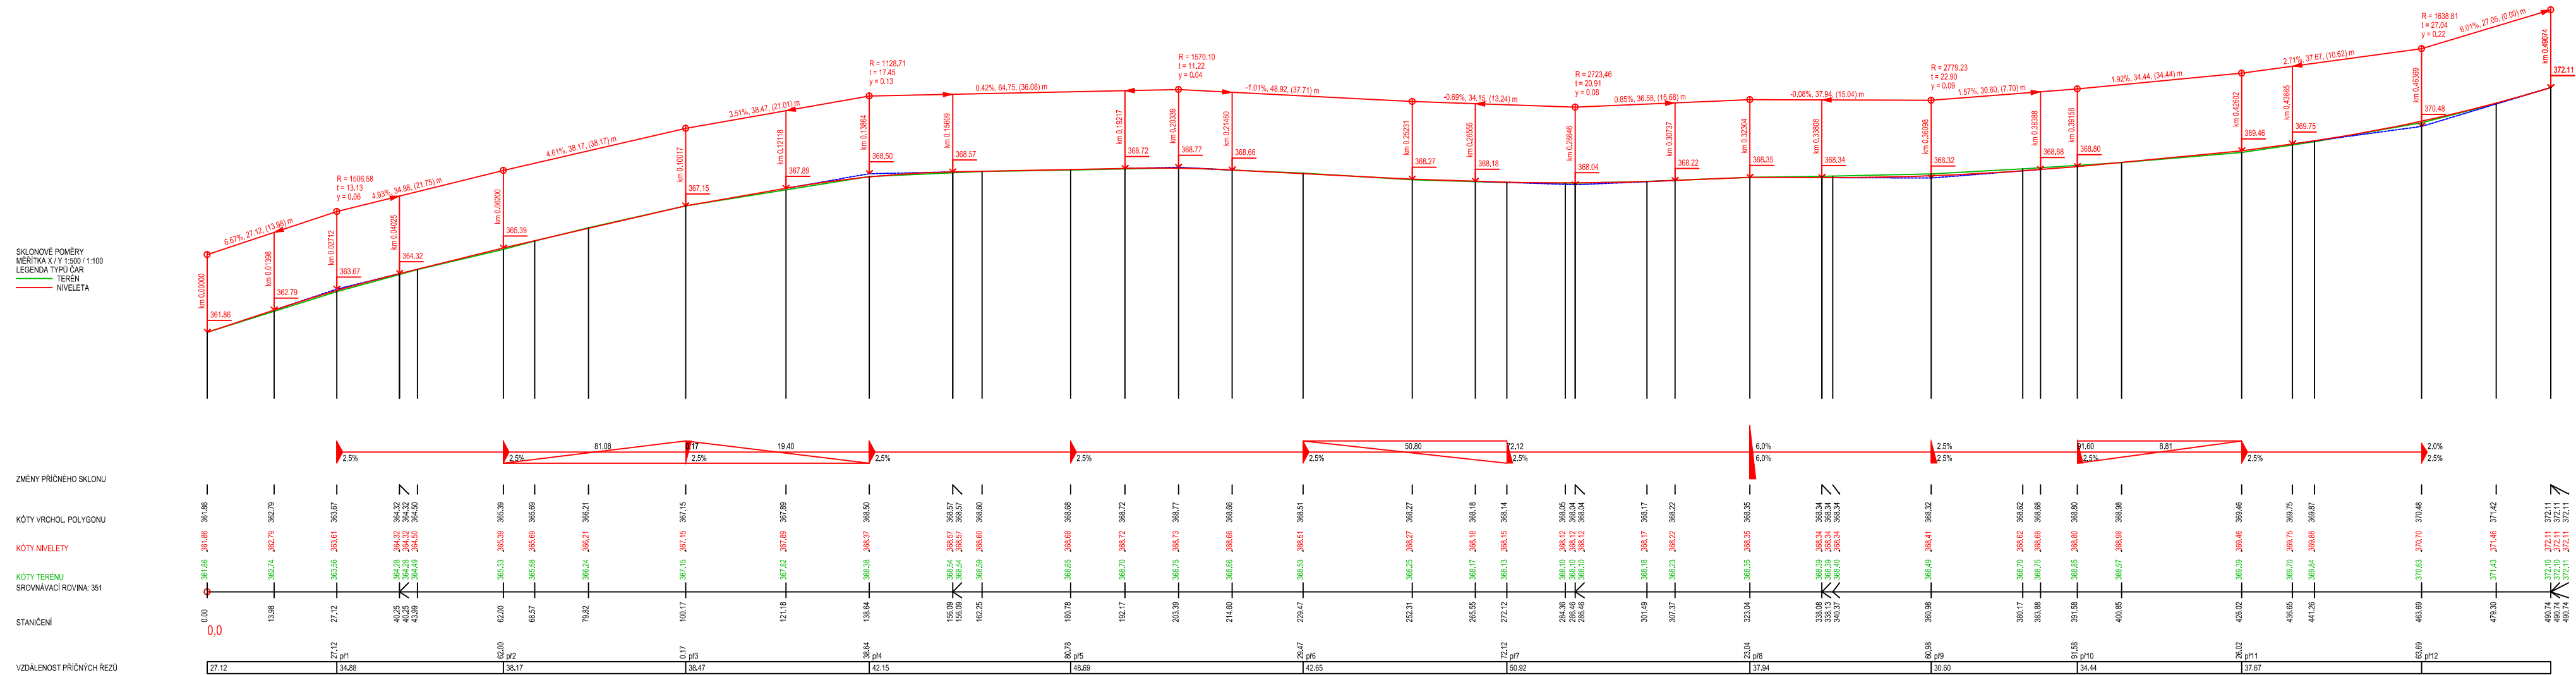

Číslo zakázky: 201602	HIP: ---	Ing. Jiří Sobol
Schválil: Ing. Jiří Sobol	Zodp. projektant: info@forvia.cz	Ing. Jiří Sobol
Tech. kontrola: Ing. Pavlína Nykodémová	Vypracoval: cerny@forvia.cz	Bc. Jan Černý

ForVia.cz

FORVIA CZ, s.r.o.
IČO: 02992485, DIČ: CZ02992485,
Kolínská 1, 290 01 Poděbrady - Kluk

Objednatel:	KSÚS Středočeského kraje	Katastr:	Jinočany	Kraj:	Středočeský
Akce:	III/00516, III/00512 a III/0057 Jinočany, oprava silnic - PD				Datum 07/2018
Objekt:	III/0057				Stupeň PDPS
Příloha:	PODÉLNÝ PROFIL				Souprava Č. přílohy B3.2
Měřítko: 1:500/1:100					