


VZOROVÝ PŘÍČNÝ ŘEZ 2  
km 1,005 - km 1,633

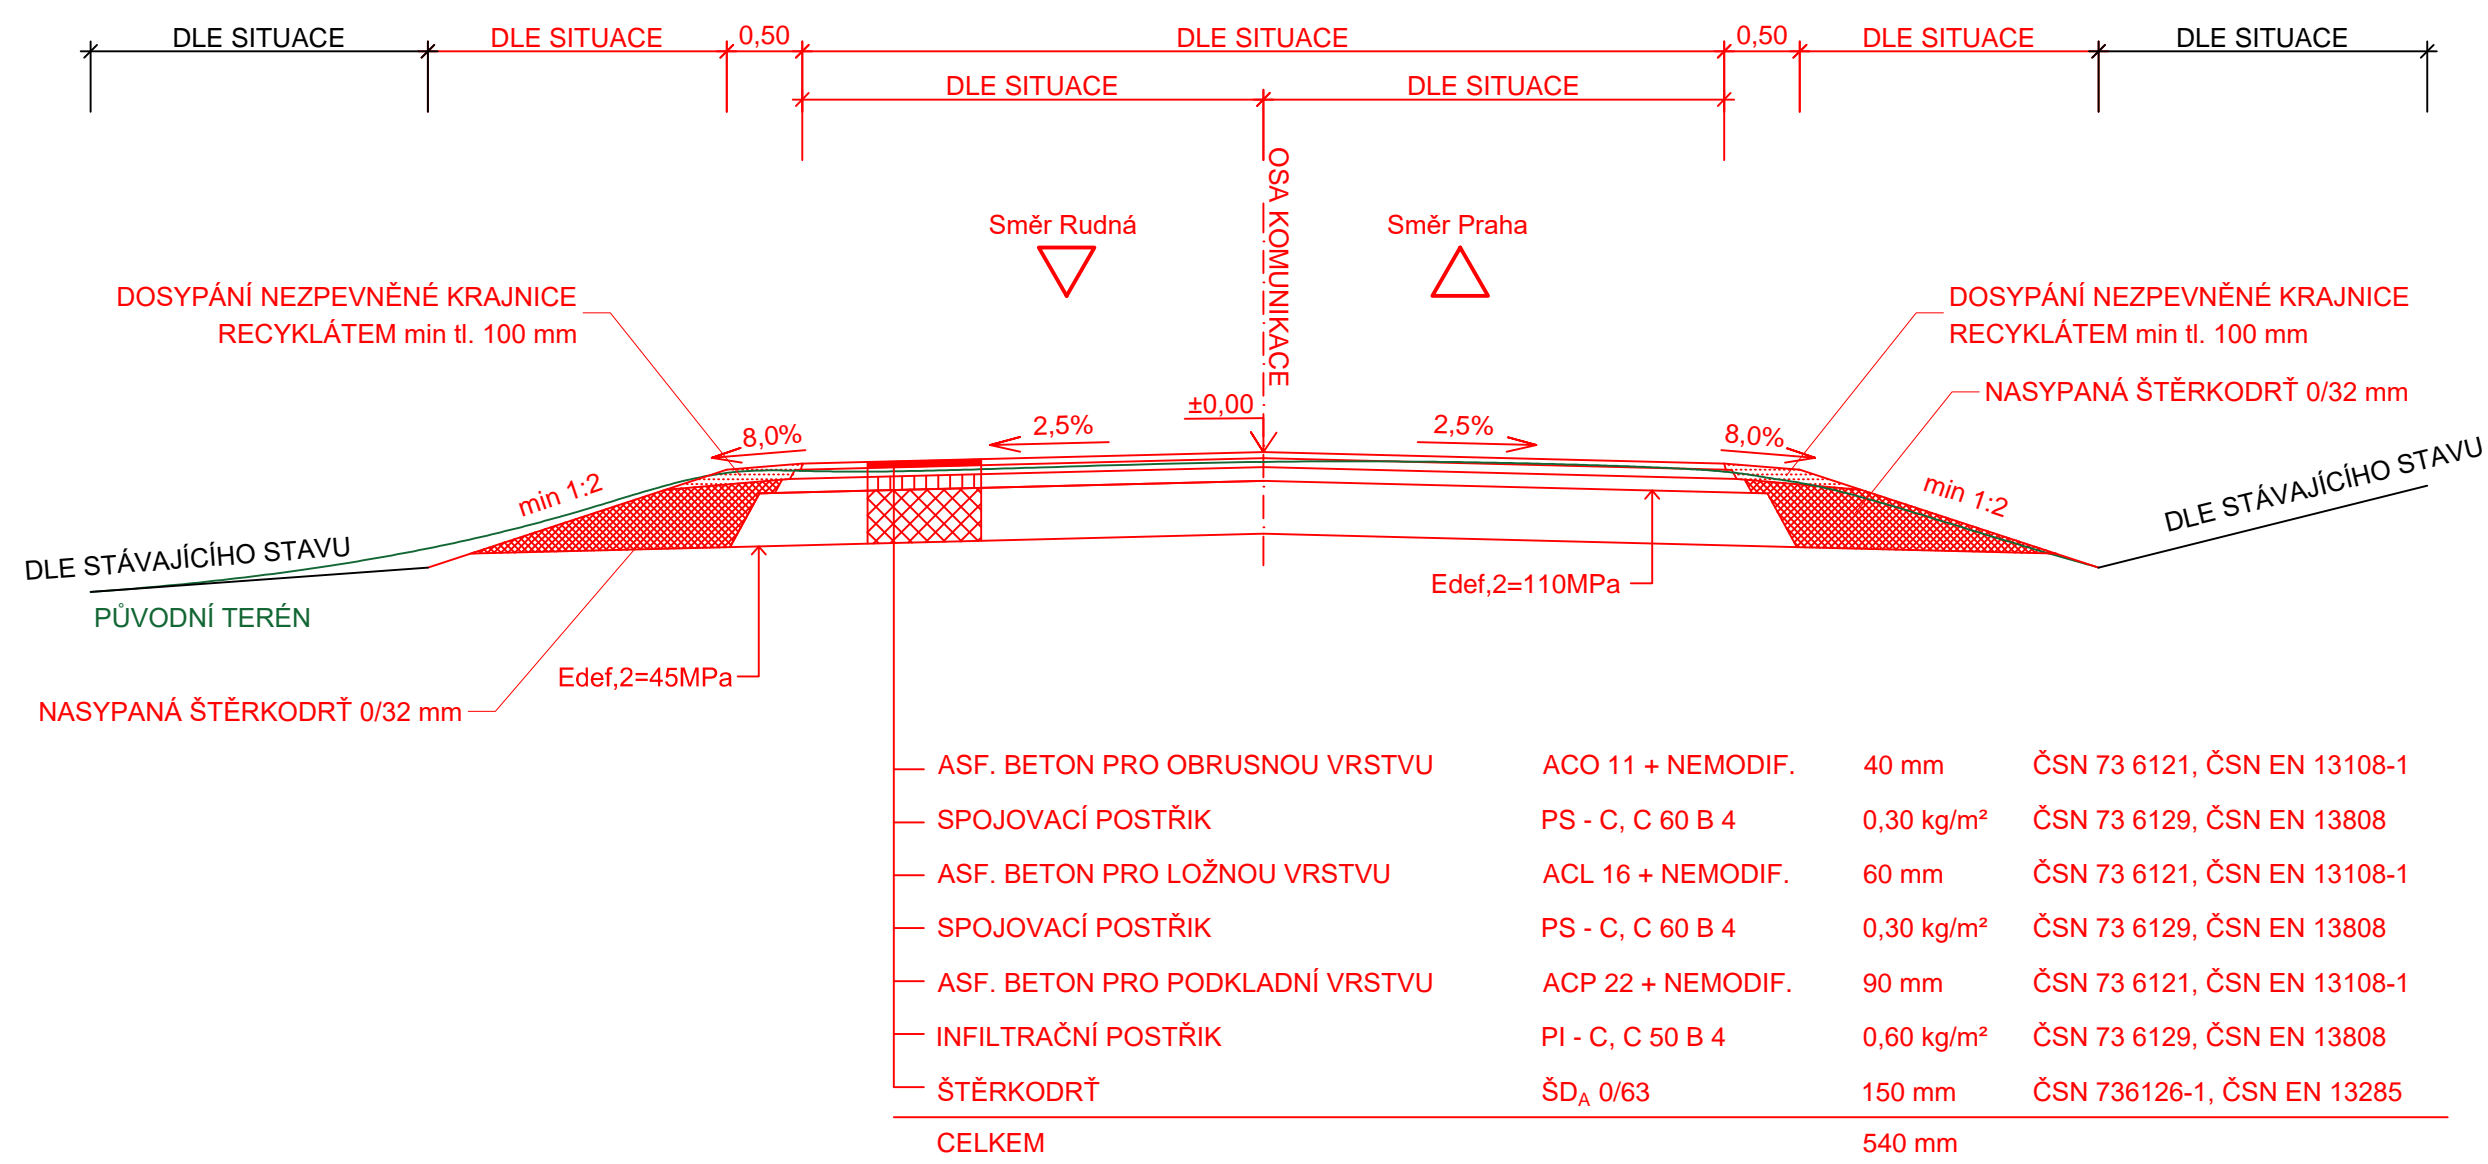

- POZNÁMKY:**
- PRACOVNÍ SPÁRY V KONSTRUKČNÍCH VRSTVÁCH BUDOU VYSTŘÍDÁNY O 0,2 m
  - STYČNÁ PLOCHA BUDE OŠETŘENA DLE TP 115 PROFRÉZOVÁNÍM KOMŮRKY A ZALITÍM MODIFIKOVANOU ASFALTOVOU ZÁLIVKOU

Číslo zakázky: 201602	HIP: Ing. Jiří Sobol	<div>ForVia.cz</div> <div>FORVIA CZ, s.r.o. IČO:02992485, DIČ:CZ02992485, Kolínská 1, 290 01 Poděbrady - Kluk</div>	
Schválil: Ing. Jiří Sobol	Zodp. projektant: Ing. Jiří Sobol		
Tech. kontrola: Ing. Pavlína Nykodémová	info@forvia.cz		
	Vypracoval: Bc. Jan Černý		
	cerny@forvia.cz		
Objednatel: KSÚS Středočeského kraje		Katastr: Jinočany	
Kraj: Středočeský			
Akce:	III/00516, III/00512 a III/0057 Jinočany, oprava silnic - PD	Datum	Stupeň
		07/2018	PDPS
		Souprava	Č. přílohy
Objekt:	III/00516	B2.3.2	
Příloha:	VZOROVÝ PŘÍČNÝ ŘEZ 2		
	Měřítko: 1:50		