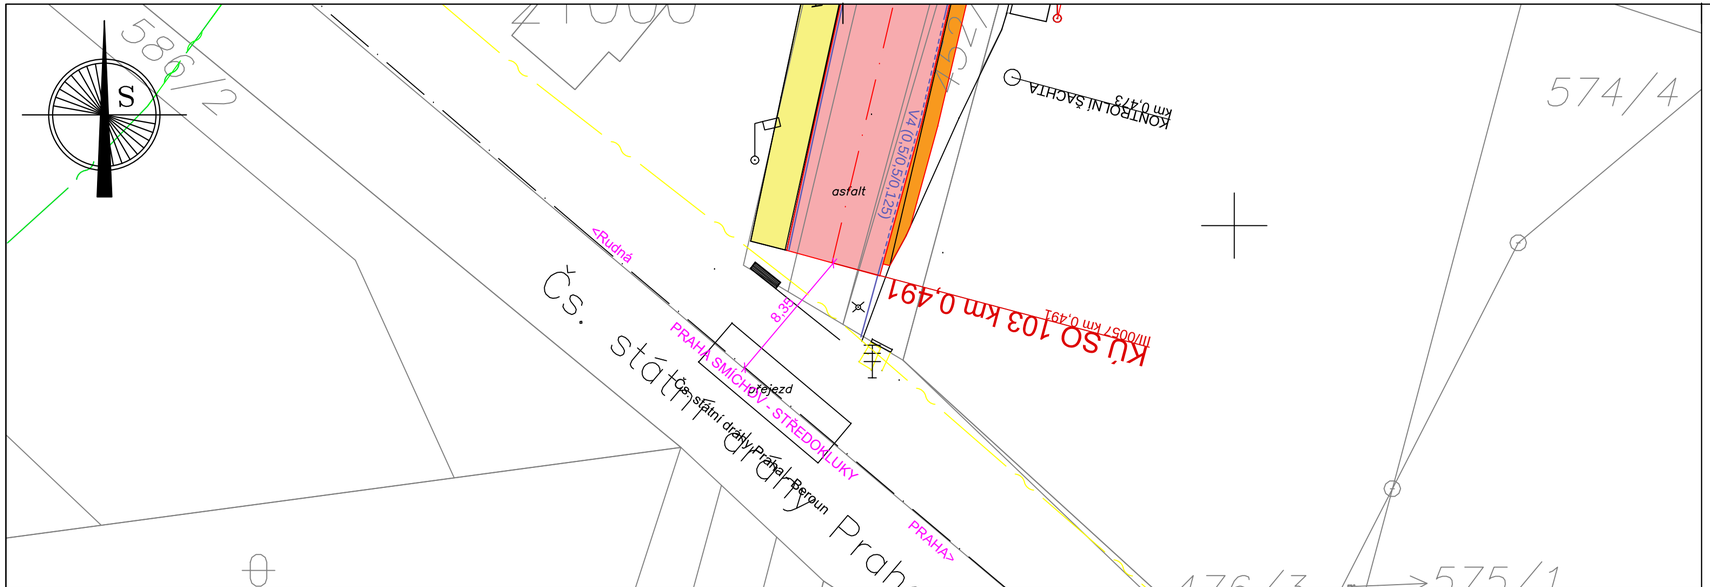

ŘEZ ŽELEZNIČNÍM PŘEJEZDEM; M1:50

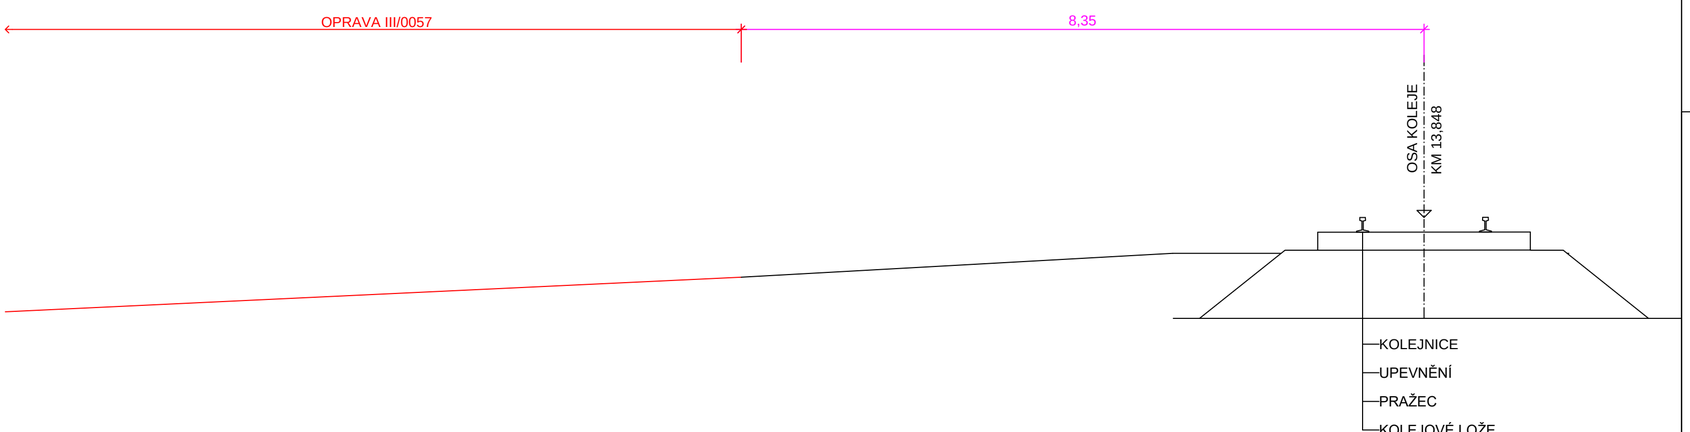

LEGENDA:

ČD Telematika

Číslo zakázky: 201602	HIP: Ing. Jiří Sobol ---	ForVia.cz FORVIA CZ, s.r.o. IČO:02992485, DIČ:CZ02992485, Kolínská 1, 290 01 Poděbrady - Kluk
Schválil: Ing. Jiří Sobol	Zodp. projektant: Ing. Jiří Sobol info@forvia.cz	
Tech. kontrola: Ing. Pavlína Nykodémová	Vypracoval: Bc. Jan Černý cerny@forvia.cz	

Objednatel: KSÚS Středočeského kraje	Katastr: Jinočany	Kraj: Středočeský	
Akce: III/00516, III/00512 a III/0057 Jinočany, oprava silnic - PD		Datum: 07/2018	Stupeň: PDPS
Objekt: III/0057		Souprava	Č. přílohy: B3.6
Příloha: SŽDC	Měřítko: 1:250/1:50		