



PODÉLNÝ ŘEZ PROPUSTKEM
km 1,047 90

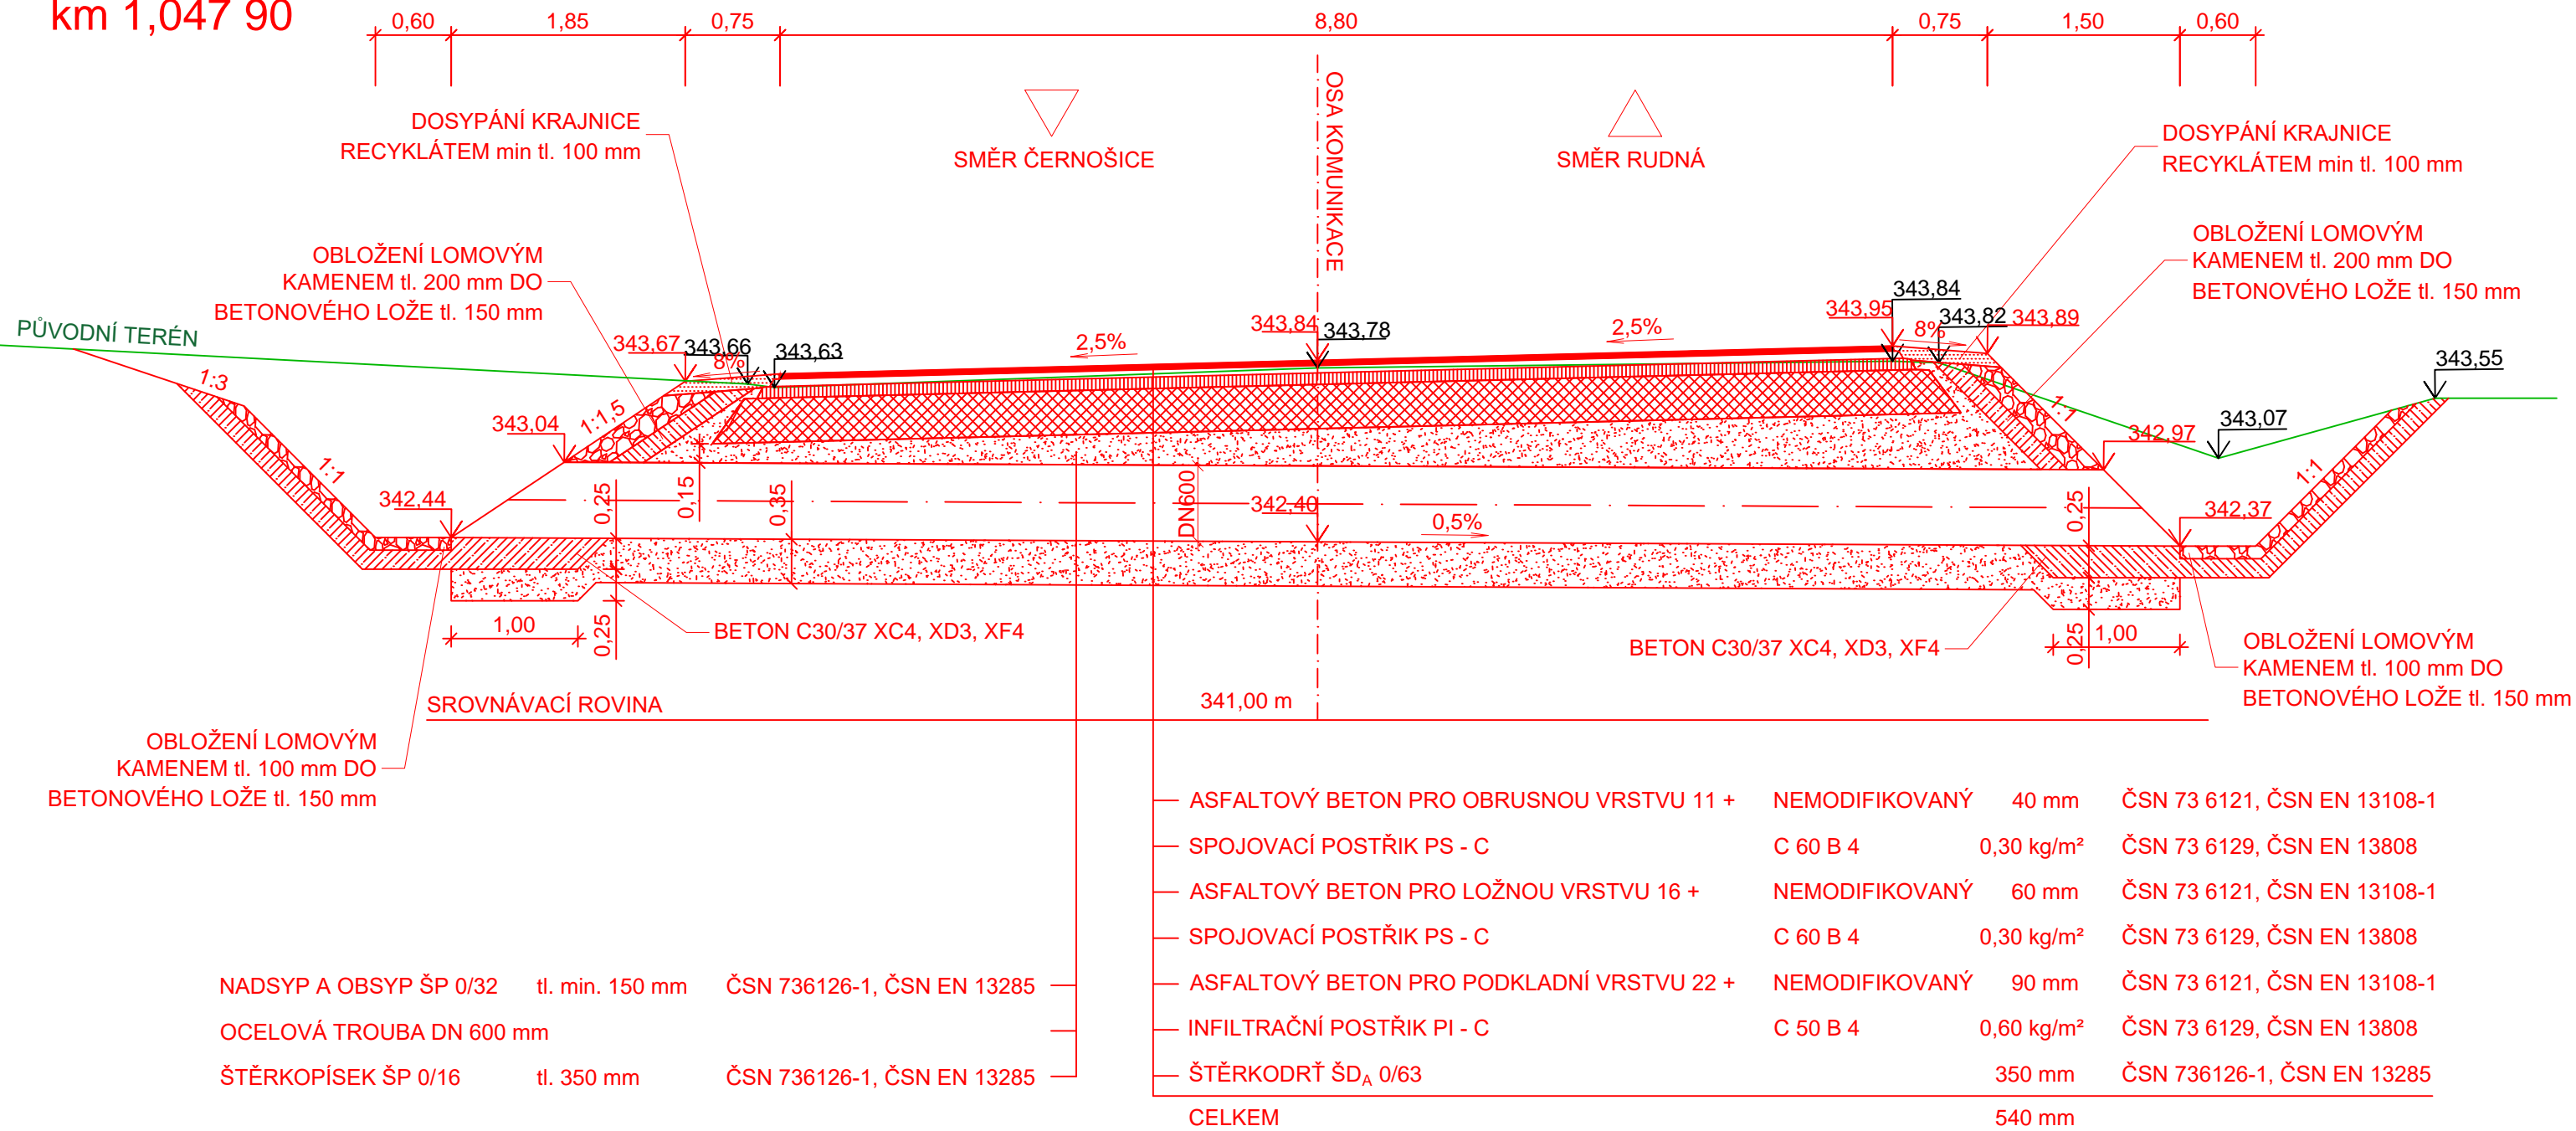

Číslo zakázky:	HIP:	Ing. Jiří Sobol
201602	---	
Schválil:	Zodp. projektant:	Ing. Jiří Sobol
Ing. Jiří Sobol	info@forvia.cz	
Tech. kontrola:	Vypracoval:	Bc. Jan Černý
Ing. Pavlína Nykodémová	cerny@forvia.cz	



FORVIA CZ, s.r.o.
IČO:02992485, DIČ:CZ02992485,
Kolínská 1, 290 01 Poděbrady - Kluk

Objednatel: KSÚS Středočeského kraje		Katastr: Jinočany	Kraj: Středočeský		
Akce:	III/00516, III/00512 a III/0057 Jinočany, oprava silnic - PD			Datum	Stupeň
Objekt:				07/2018	PDPS
				Souprava	Č. přílohy B2.5
Příloha:	PODÉLNÝ ŘEZ PROPUSTKEM - km 1,047 90	Měřítko: 1:50			