

Akce:

II/101 DOLNÍ BŘEŽANY, PRŮTAH

Objednatel:

KSÚS Středočeského kraje, p.o.


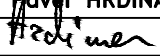
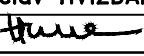
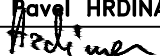


Zborovská 11, 150 21 Praha




II/101 DOLNÍ BŘEŽANY, PRŮTAH

Souřadnicový systém: S-JTSK




Výškový systém: Bpv

Číslo zakázky:	18 249 00	HIP:	Ing. Pavel HRDINA	 Praha 4, Bezová 1658, 147 14 tel: +420 244062215 fax: +420 244461038
Schválil:	Ing. Václav HVÍZDAL	241096760, phr@pontex.cz		
		Zodp. projektant:	Ing. Pavel HRDINA	
		241096760, phr@pontex.cz		
Tech. kontrola:	Martin TESLEVIČ	Vypracoval:	Ing. Jakub DVOŘÁK	
241096731, mte@pontex.cz		241096760, jdv@pontex.cz		

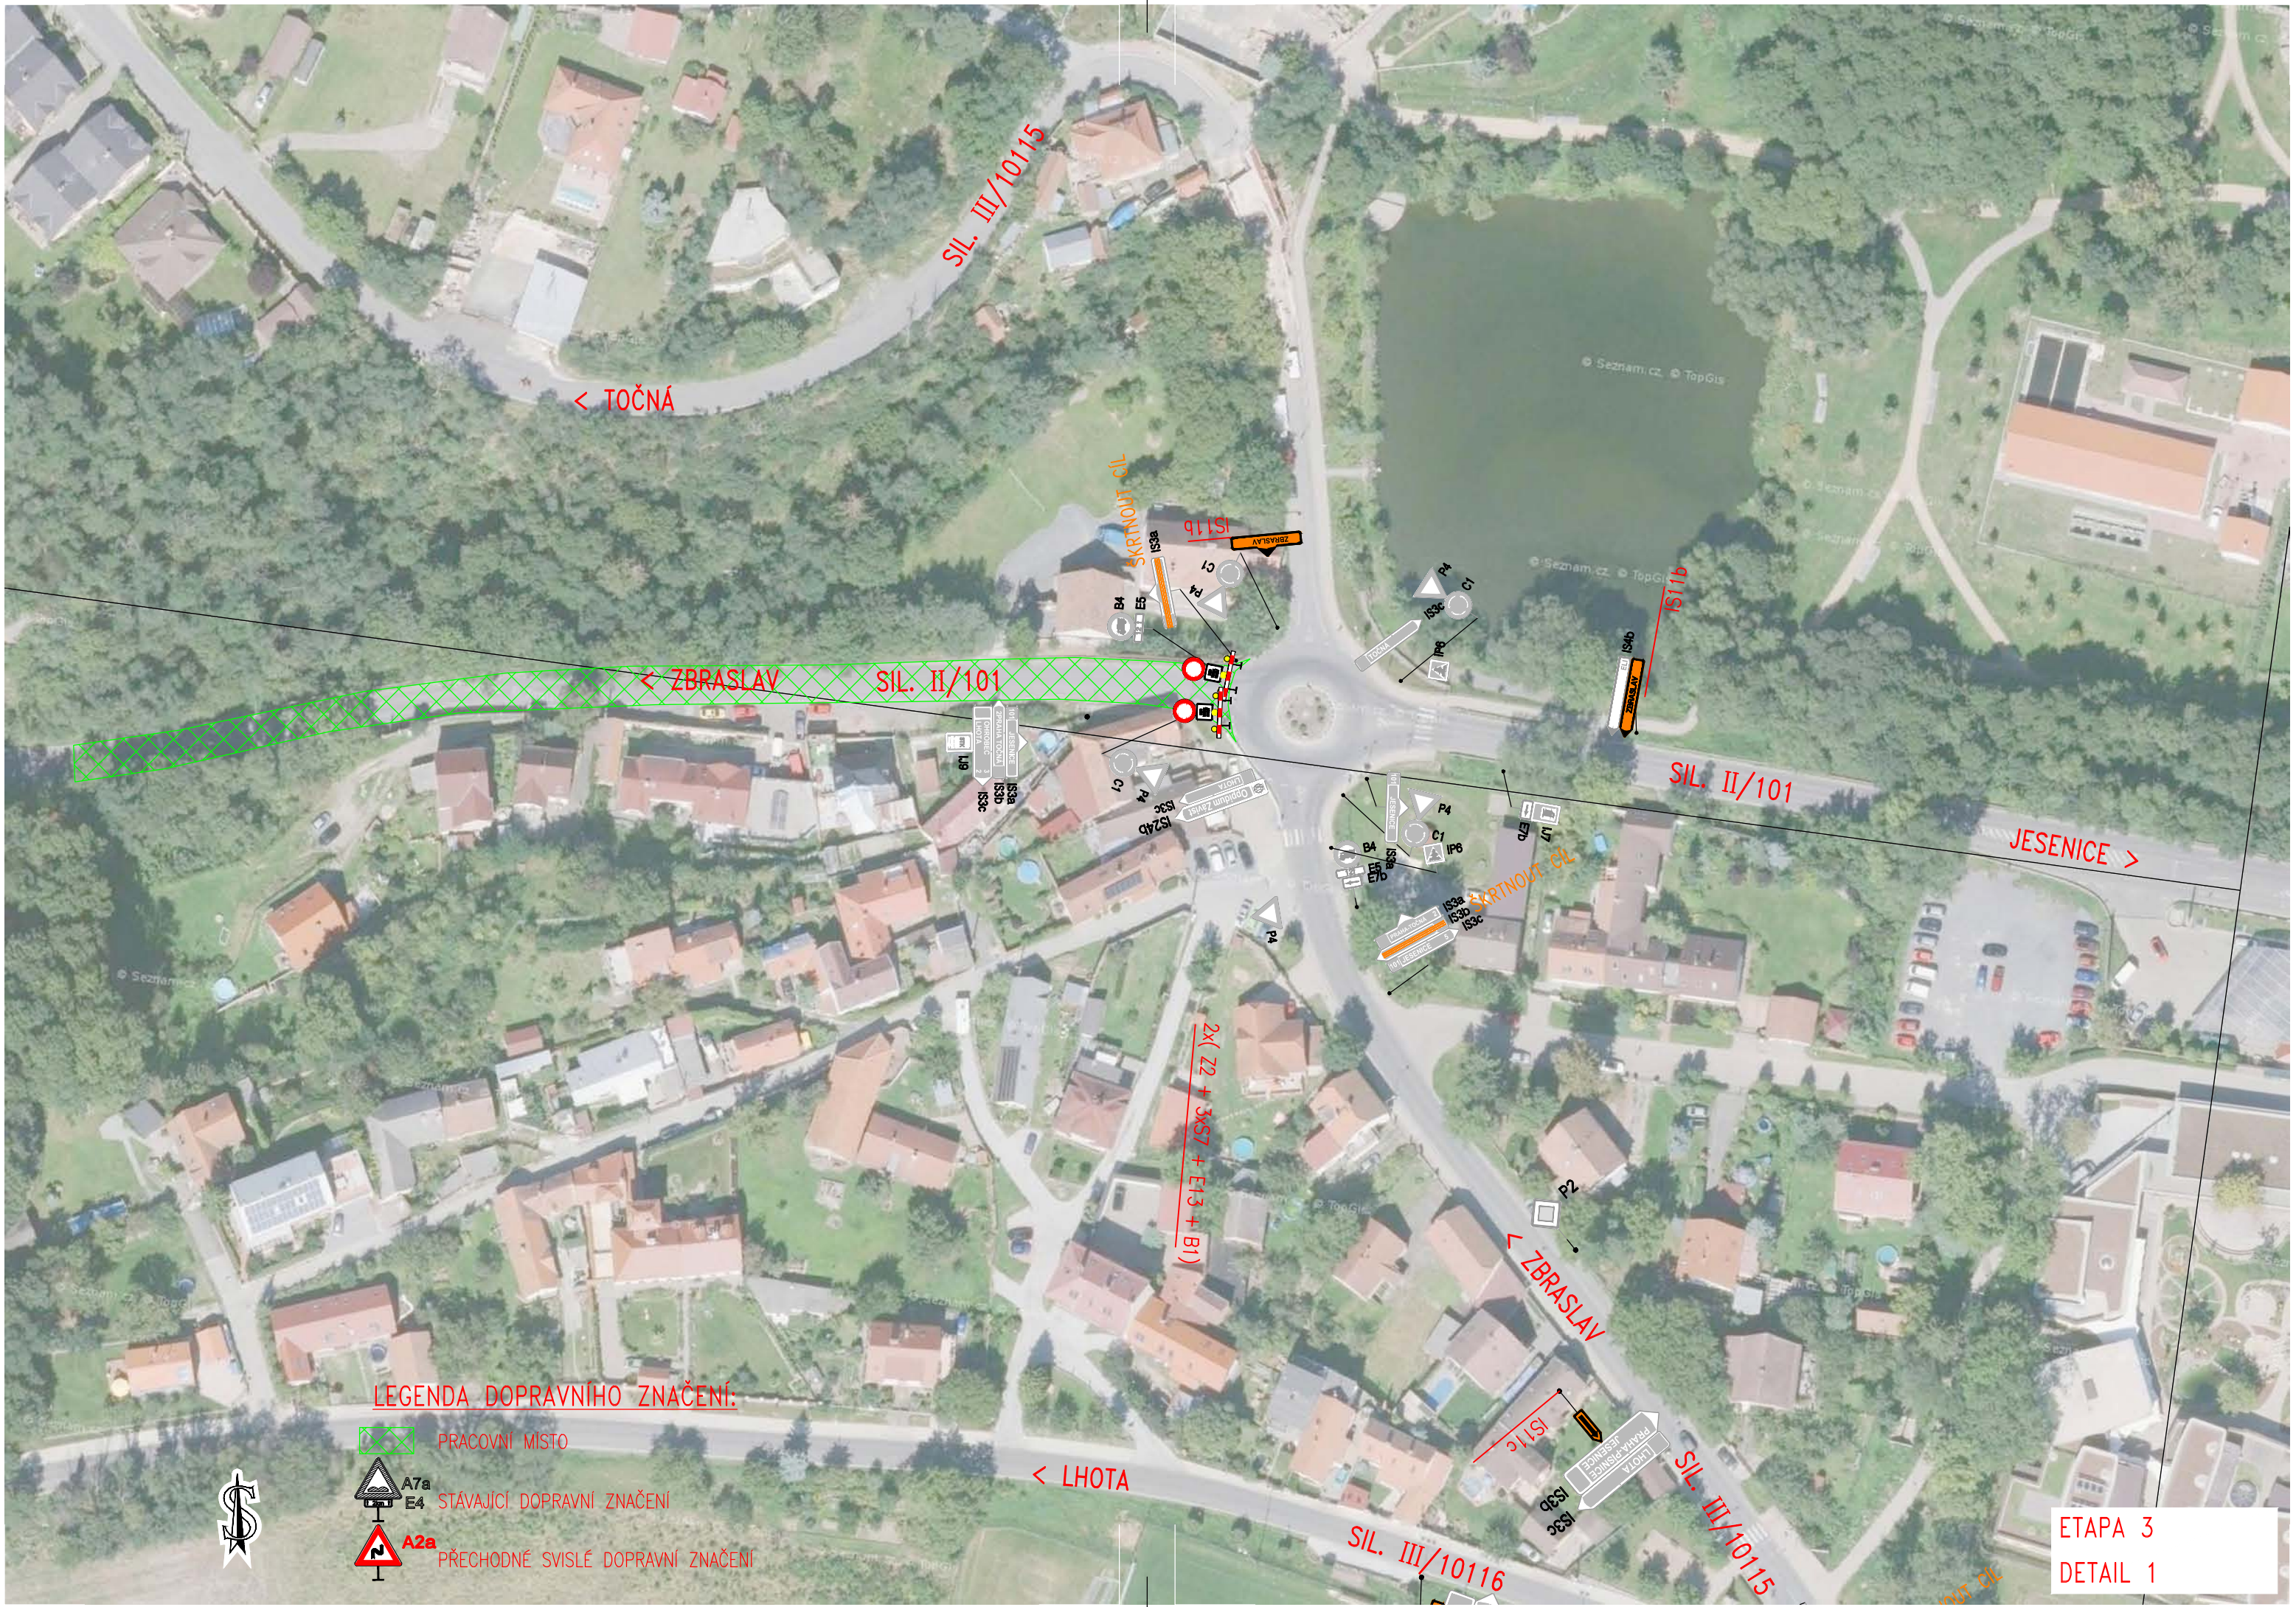Objednatel:	KSÚS Středočeského kraje	Obec:	Dolní Břežany	Kraj:	Středočeský
Akce:	II/101 DOLNÍ BŘEŽANY, PRŮTAH			Datum	Stupeň
Část:	B. STAVEBNÍ ČÁST			11/2018	PDPS
Objekt:	SO 180 – PŘECHODNÉ DOPRAVNÍ ZNAČENÍ			Souprava	Č. přílohy
Příloha:	DETAILY KŘÍŽOVATEK – ETAPA 3				4.2



LEGENDA DOPRAVNÍHO ZNAČENÍ:

-  PRACOVNÍ MÍSTO
-  STÁVAJÍCÍ DOPRAVNÍ ZNAČENÍ
-  PŘECHODNÉ SVISLÉ DOPRAVNÍ ZNAČENÍ




LEGENDA DOPRAVNÍHO ZNAČENÍ:




A7a
E4 STÁVAJÍCÍ DOPRAVNÍ ZNAČENÍ



A2a PŘECHODNÉ SVISLÉ DOPRAVNÍ ZNAČENÍ

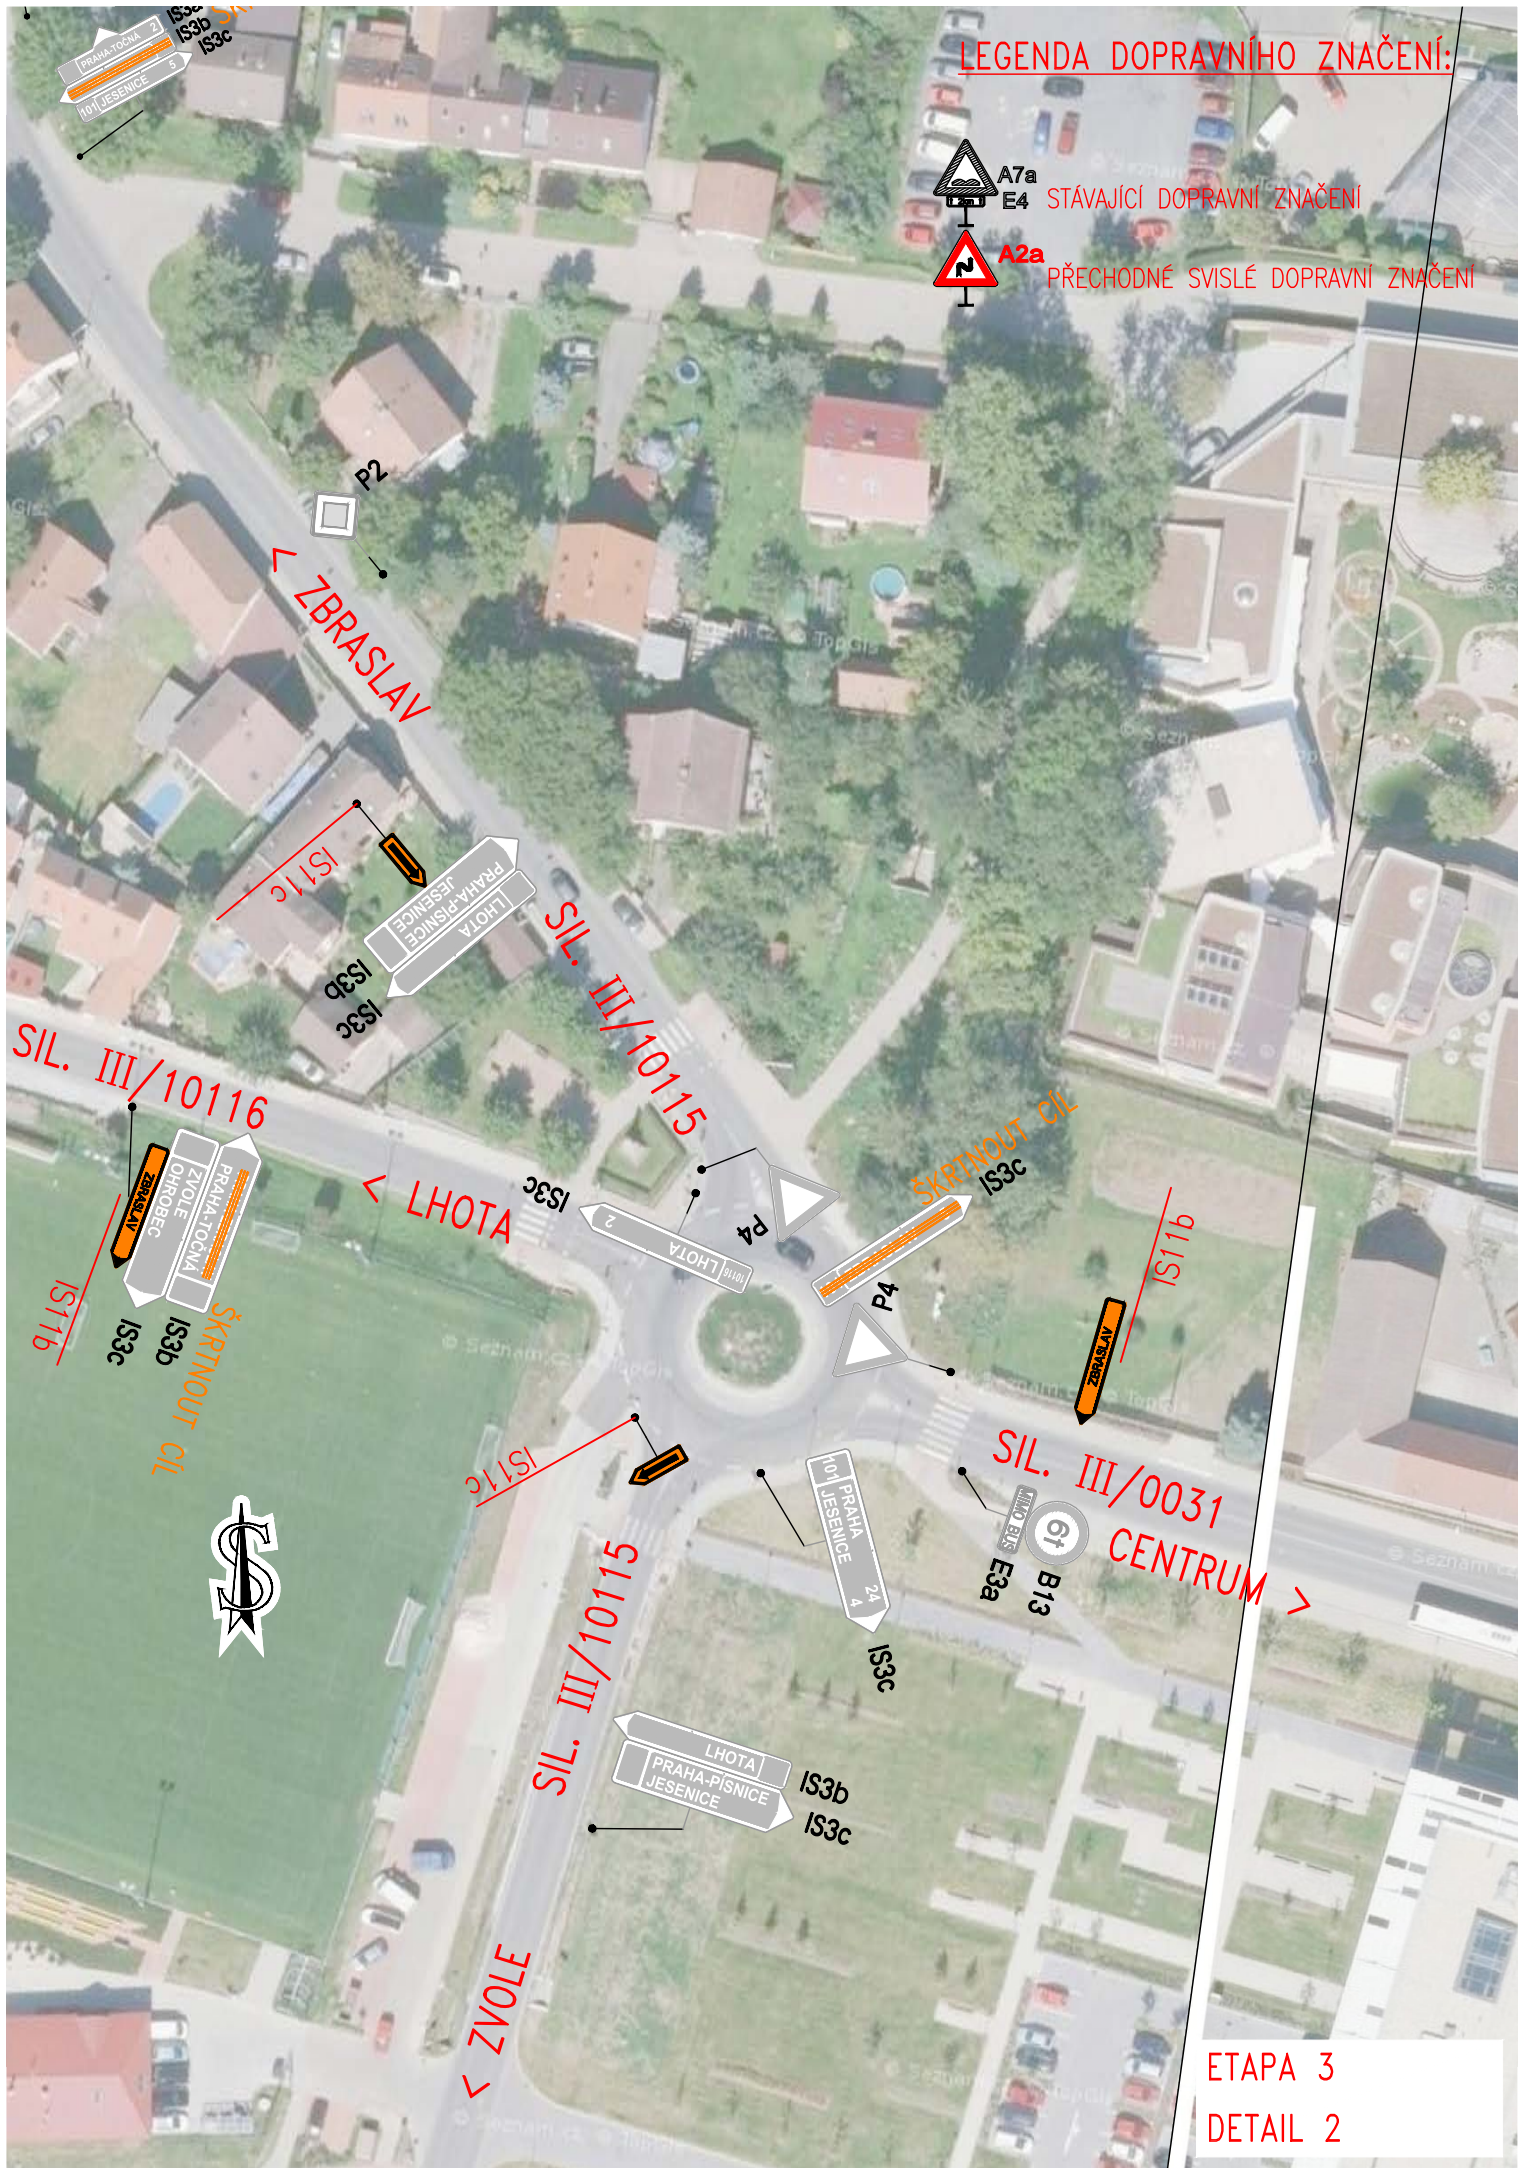

ETAPA 3
DETAIL 2

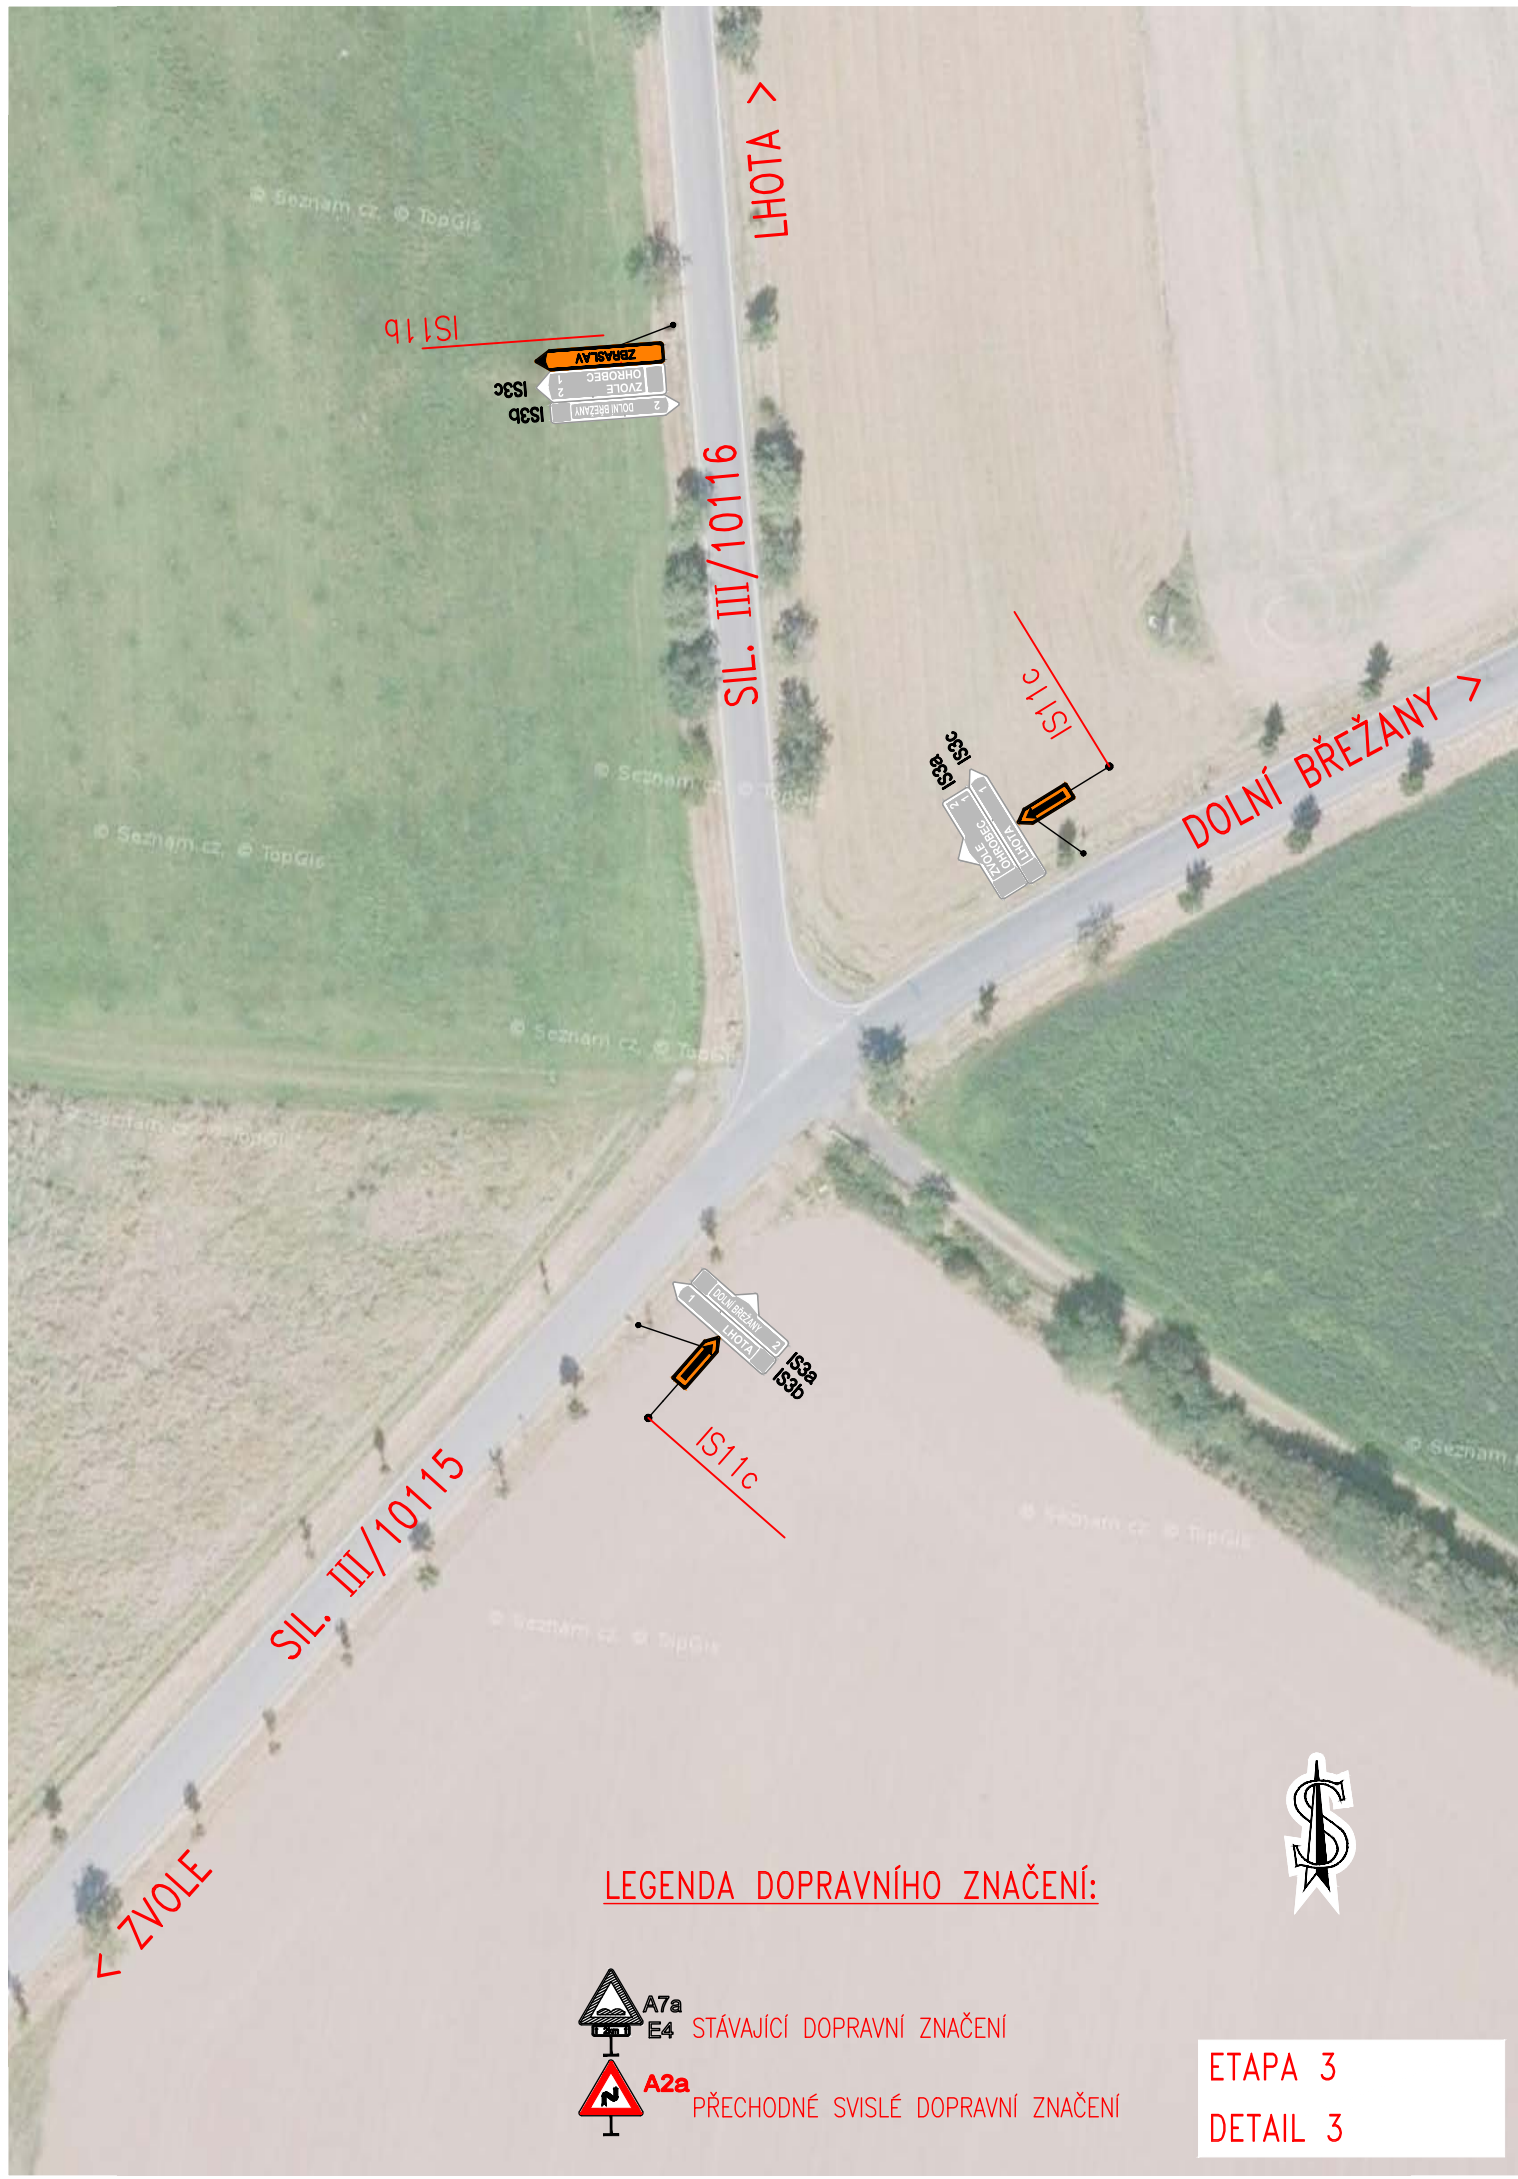

LEGENDA DOPRAVNÍHO ZNAČENÍ:




A7a
E4 STÁVAJÍCÍ DOPRAVNÍ ZNAČENÍ

A2a
PŘECHODNÉ SVISLÉ DOPRAVNÍ ZNAČENÍ



ETAPA 3

DETAIL 3

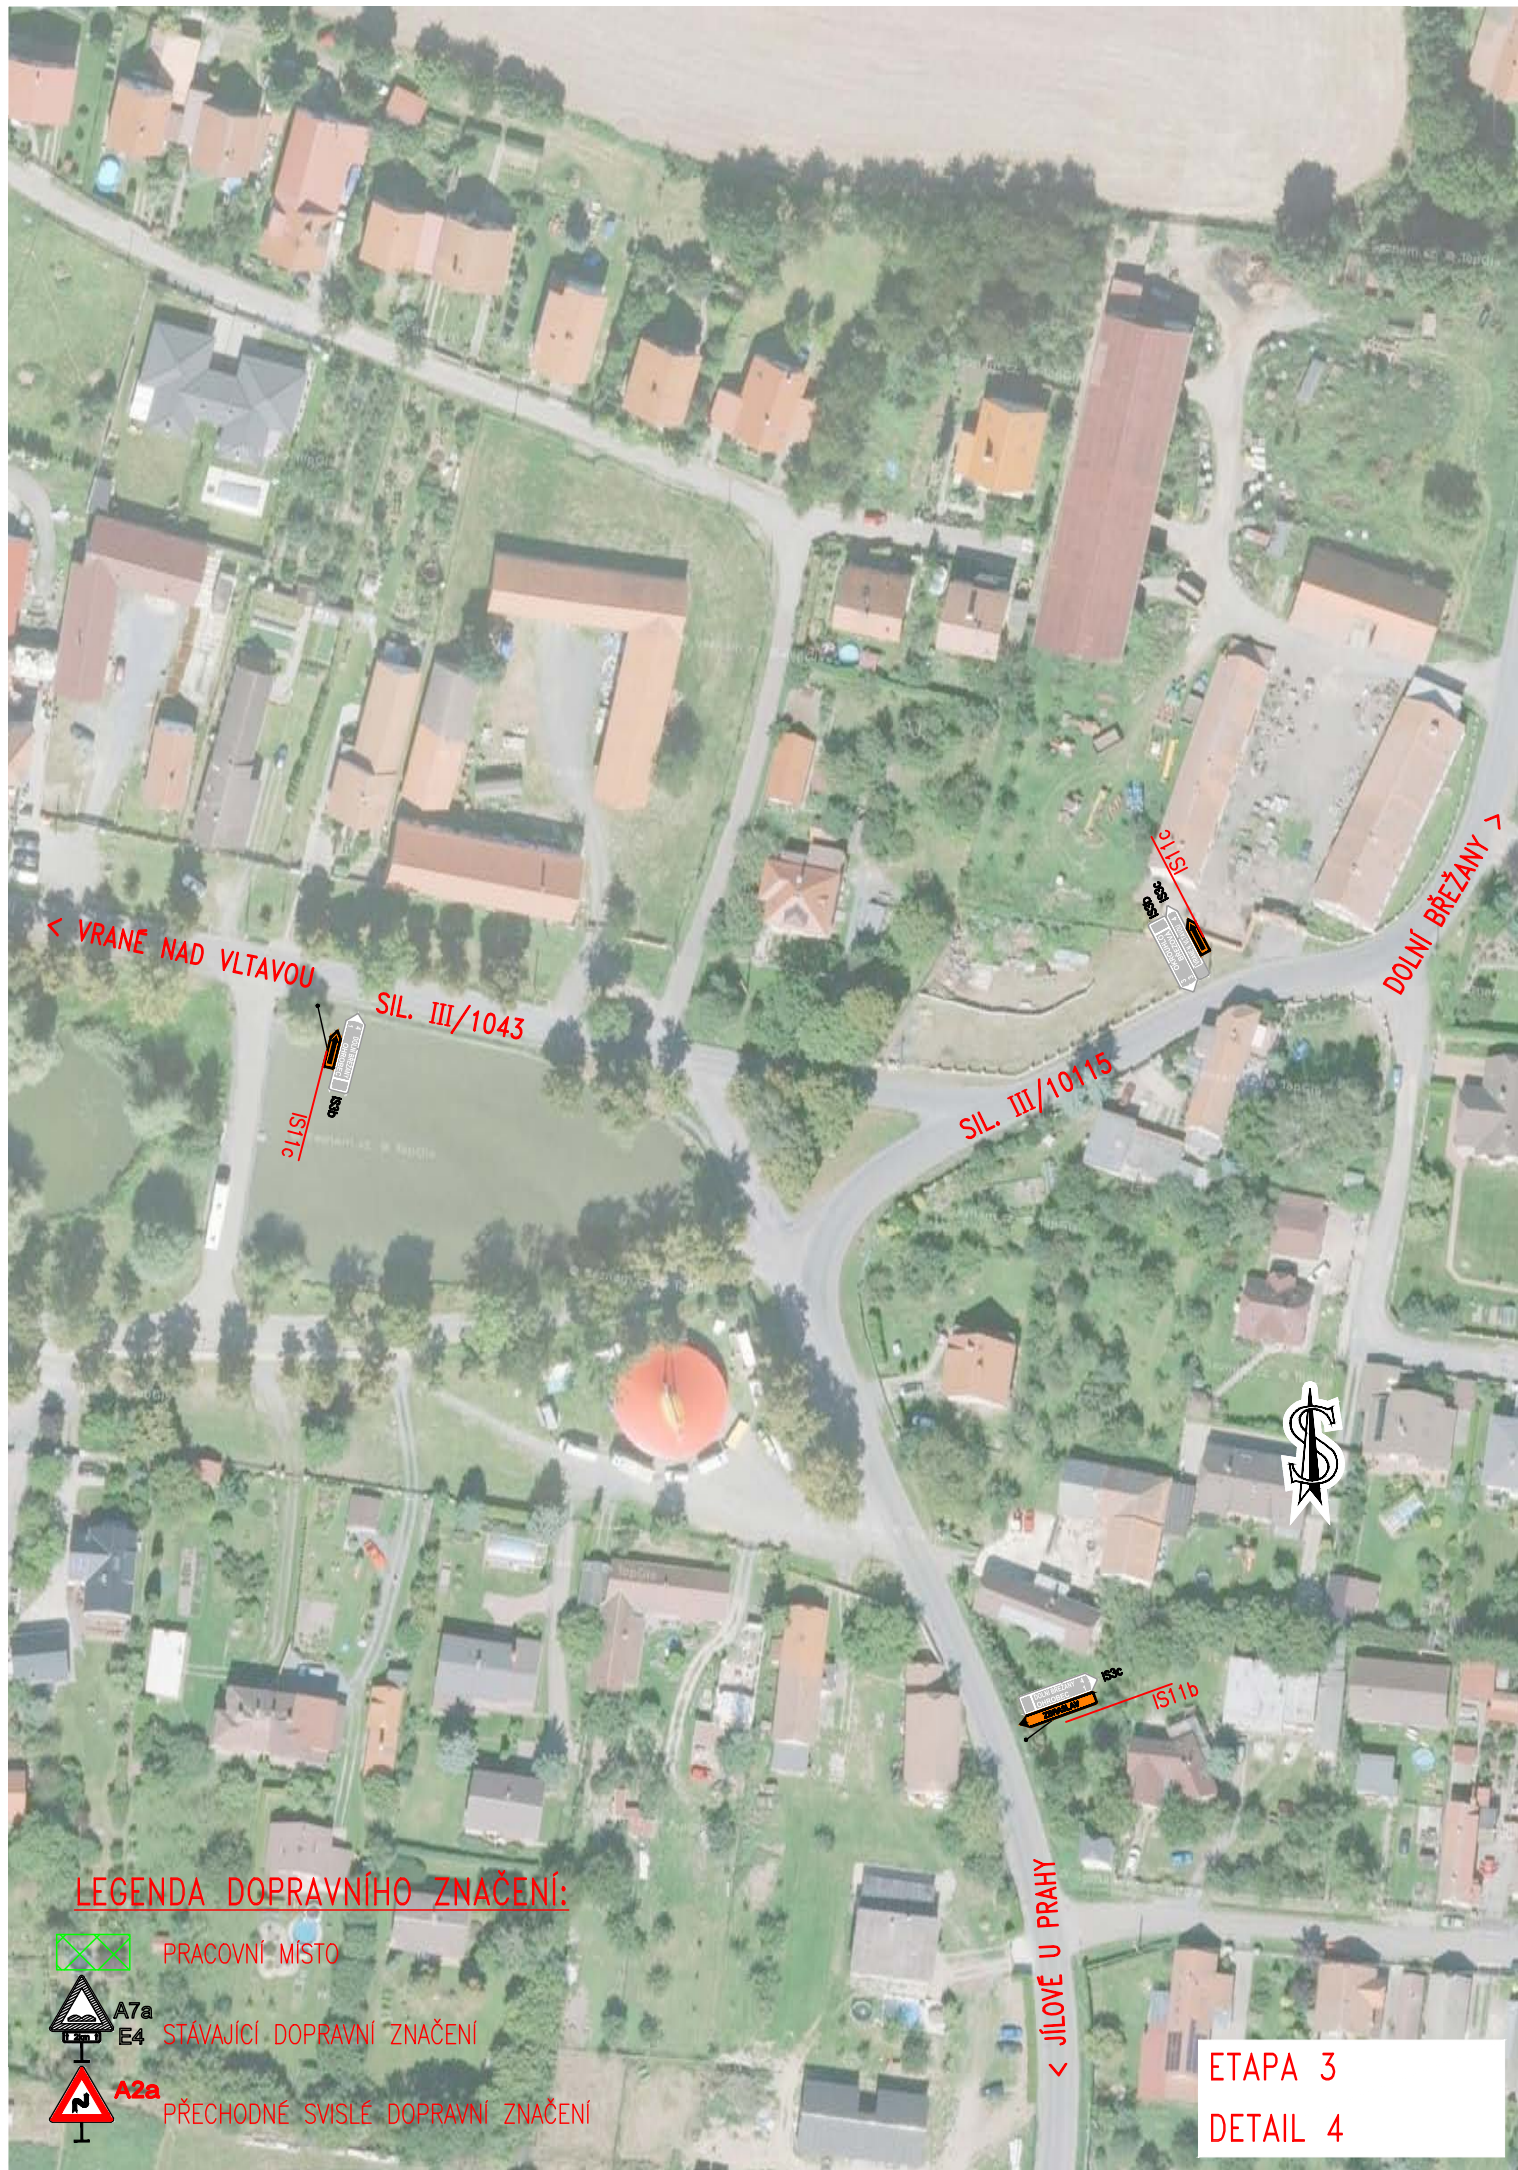

LEGENDA DOPRAVNÍHO ZNAČENÍ:



PRACOVNÍ MÍSTO




STÁVAJÍCÍ DOPRAVNÍ ZNAČENÍ



PŘECHODNÉ SVISLÉ DOPRAVNÍ ZNAČENÍ

ETAPA 3

DETAIL 4

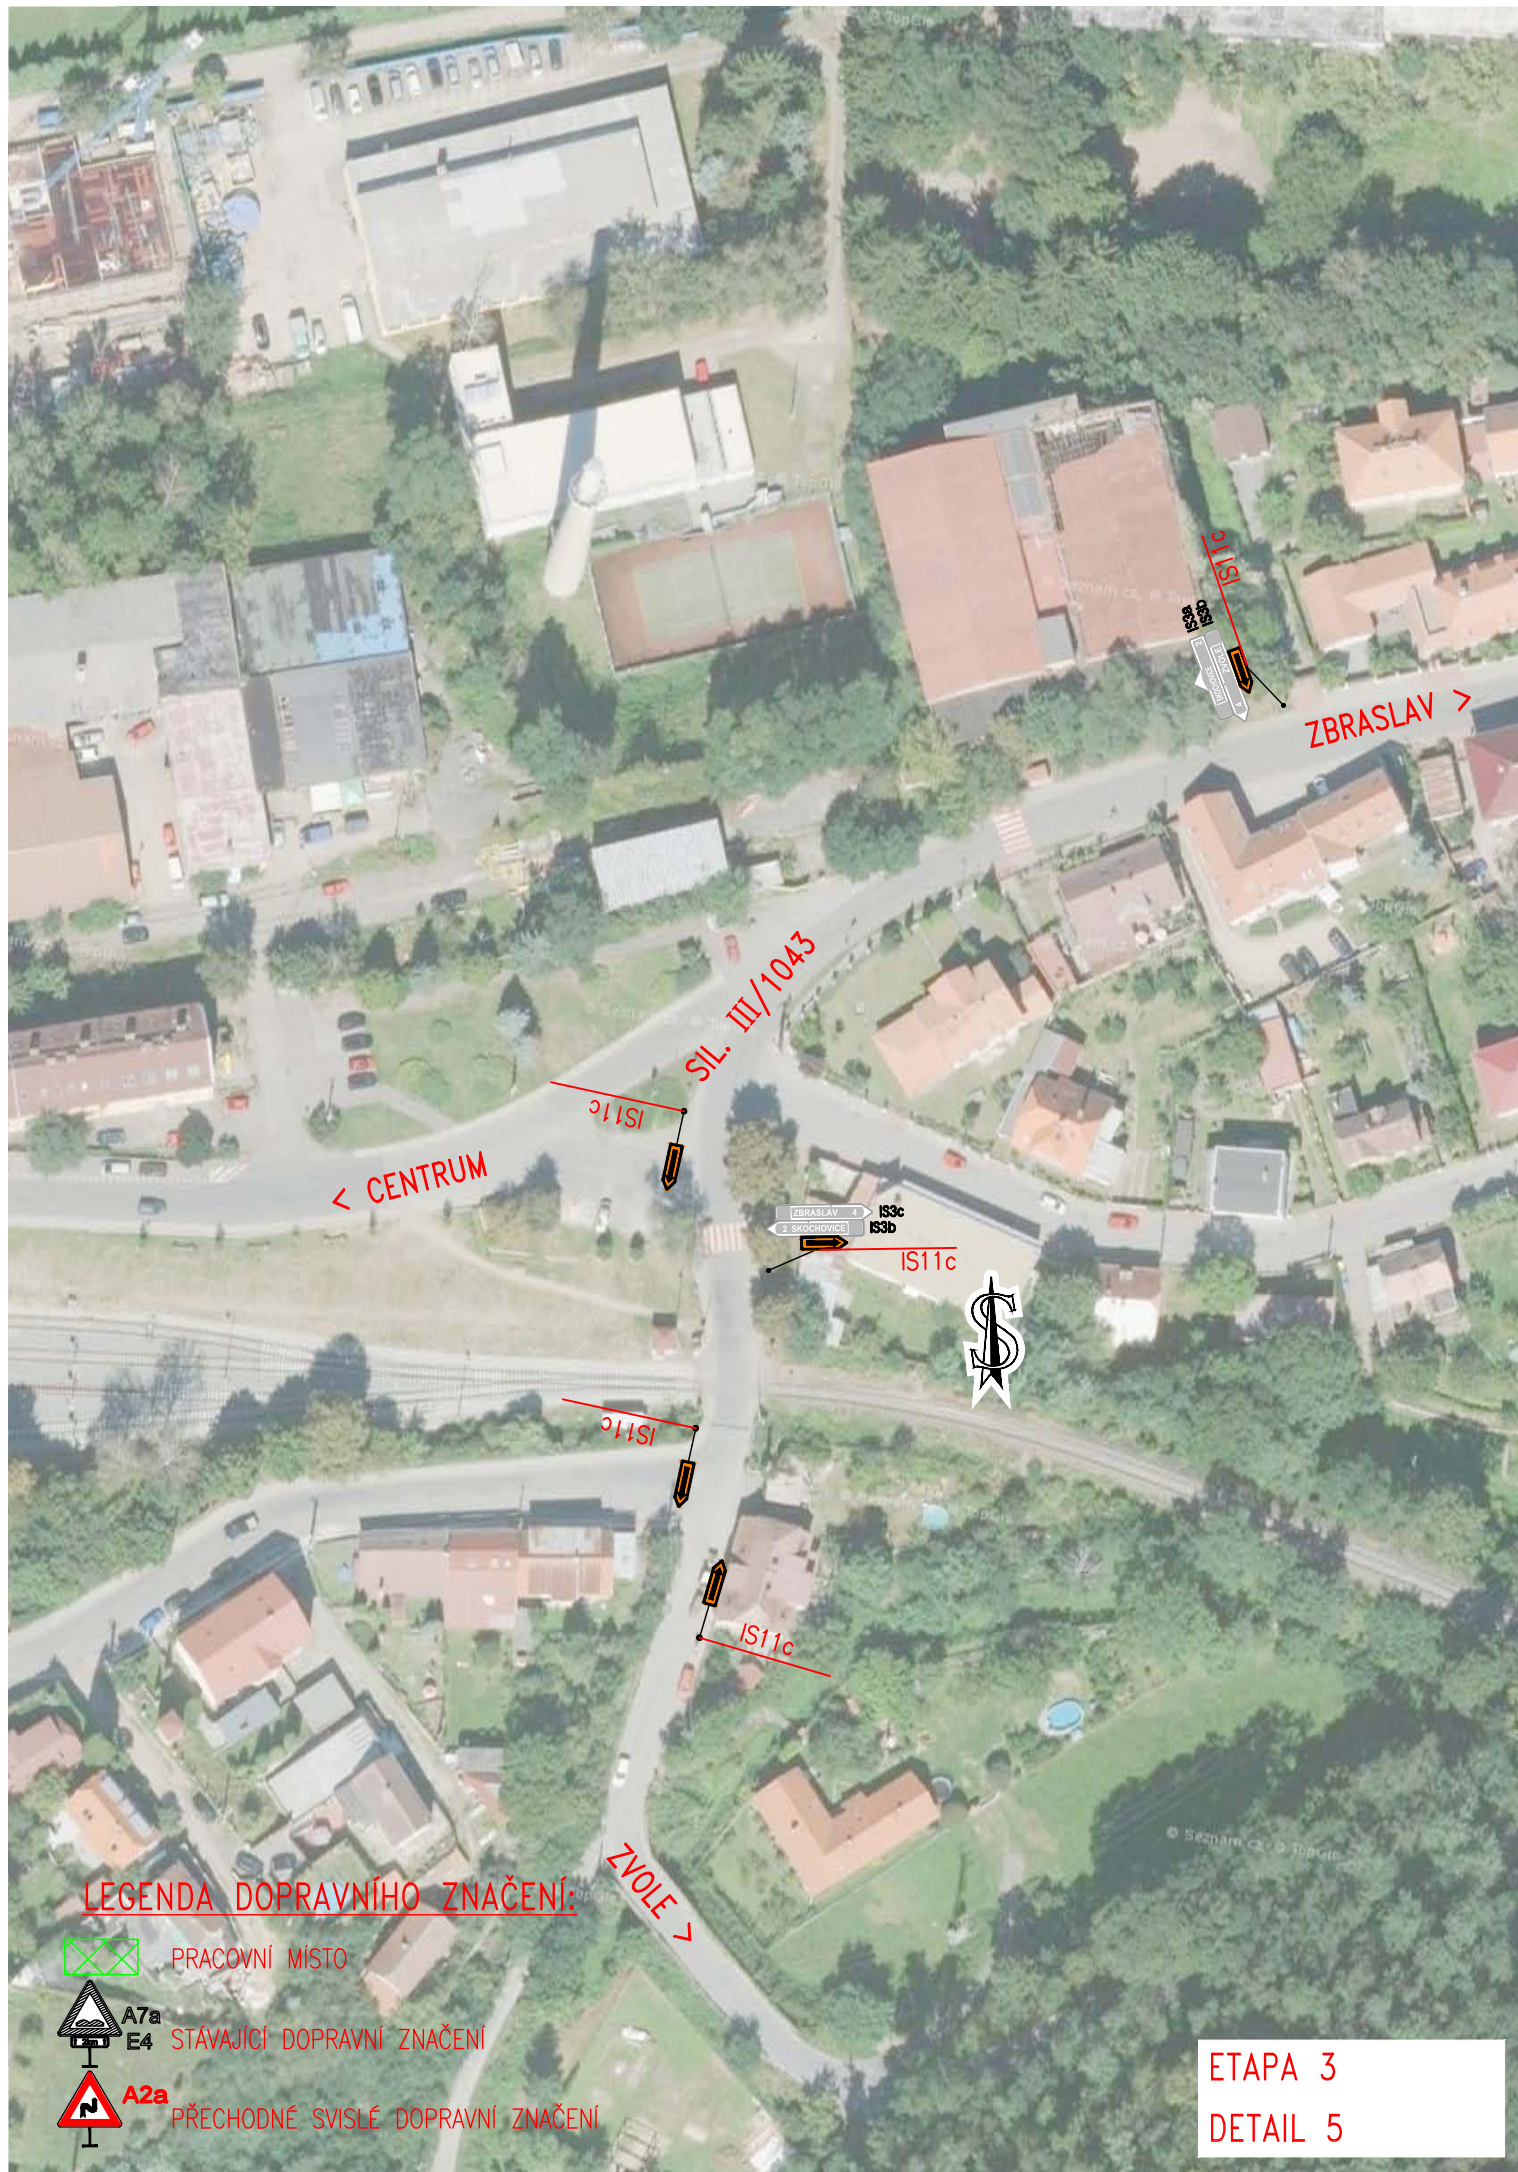

LEGENDA DOPRAVNÍHO ZNAČENÍ:



PRACOVNÍ MÍSTO



A7a

STÁVAJÍCÍ DOPRAVNÍ ZNAČENÍ



A2a

PŘECHODNÉ SVISLÉ DOPRAVNÍ ZNAČENÍ

ETAPA 3
DETAIL 5

