


S II/605 - LODĚNICE D5 - PLZEŇ

D5 - PRAHA

S II/605 - PRAHA

D0 - MO

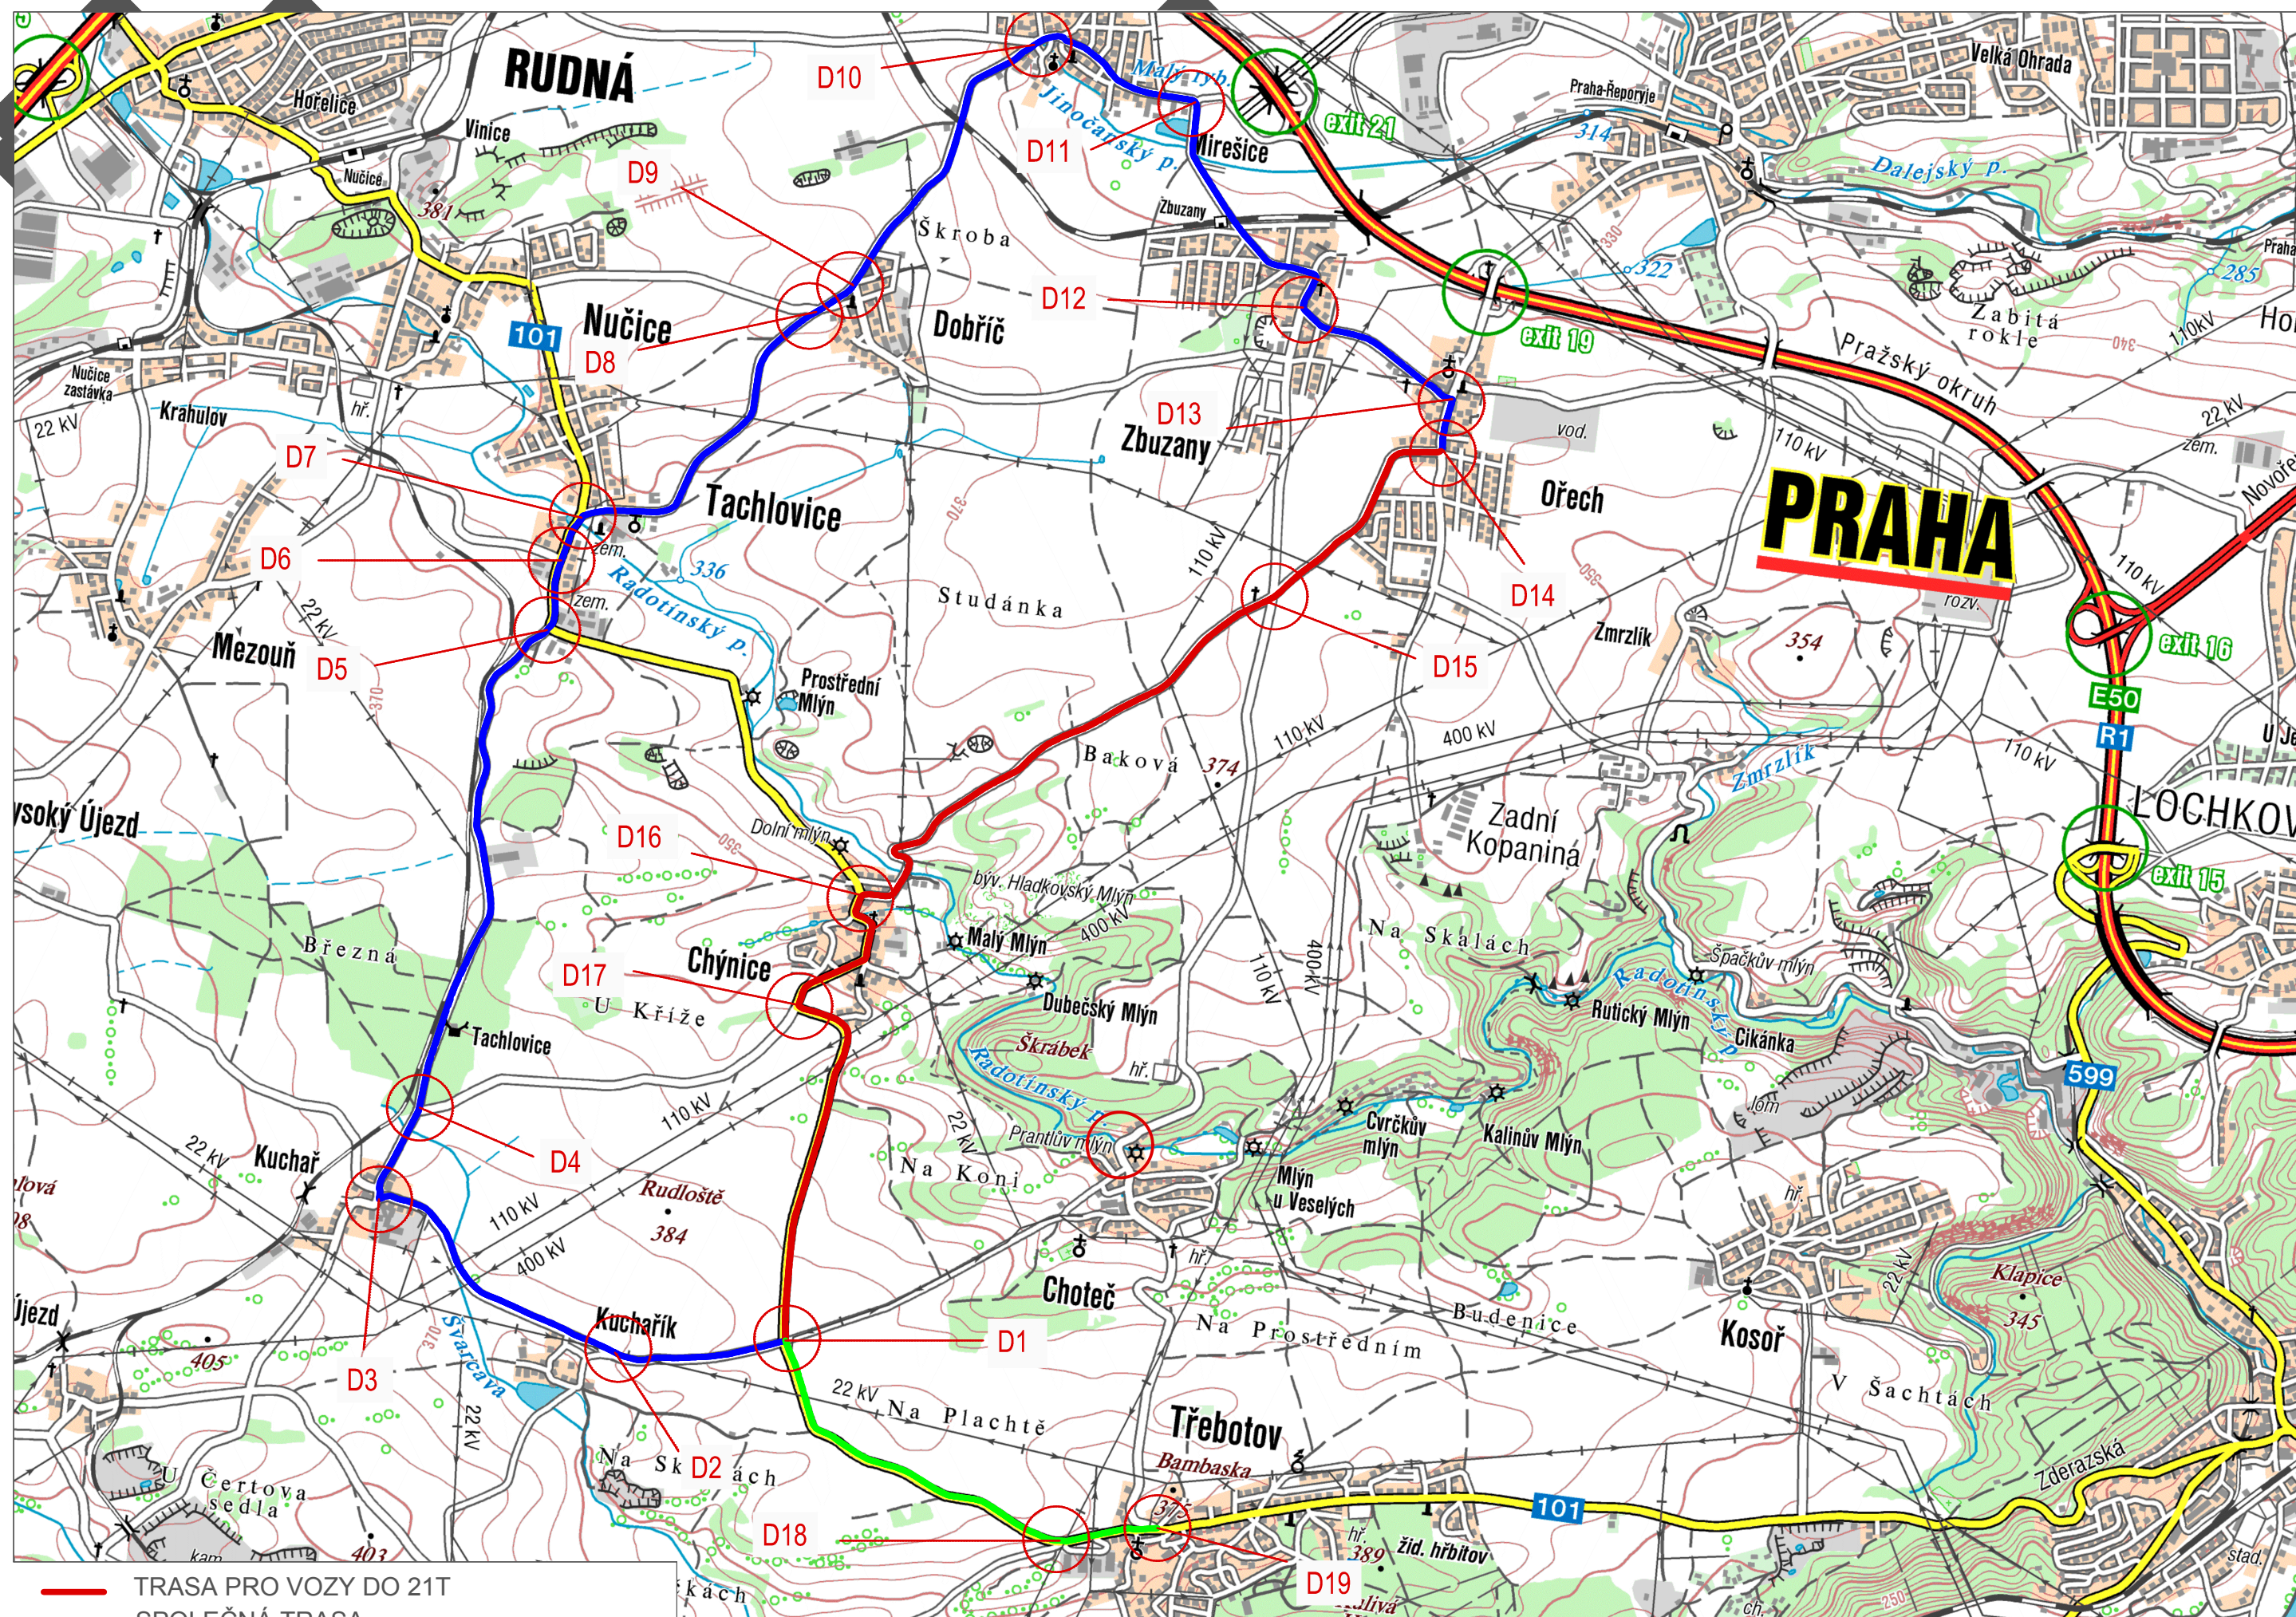

- TRASA PRO VOZY DO 21T
- SPOLEČNÁ TRASA
- OBJÍZDNÁ TRASA PRO VOZY NAD 21T

S II/115 - ČERNOŠICE

D0 - MO

S II/115 - RADOTÍN