


VZOROVÝ PŘÍČNÝ ŘEZ SILNICE III/24032

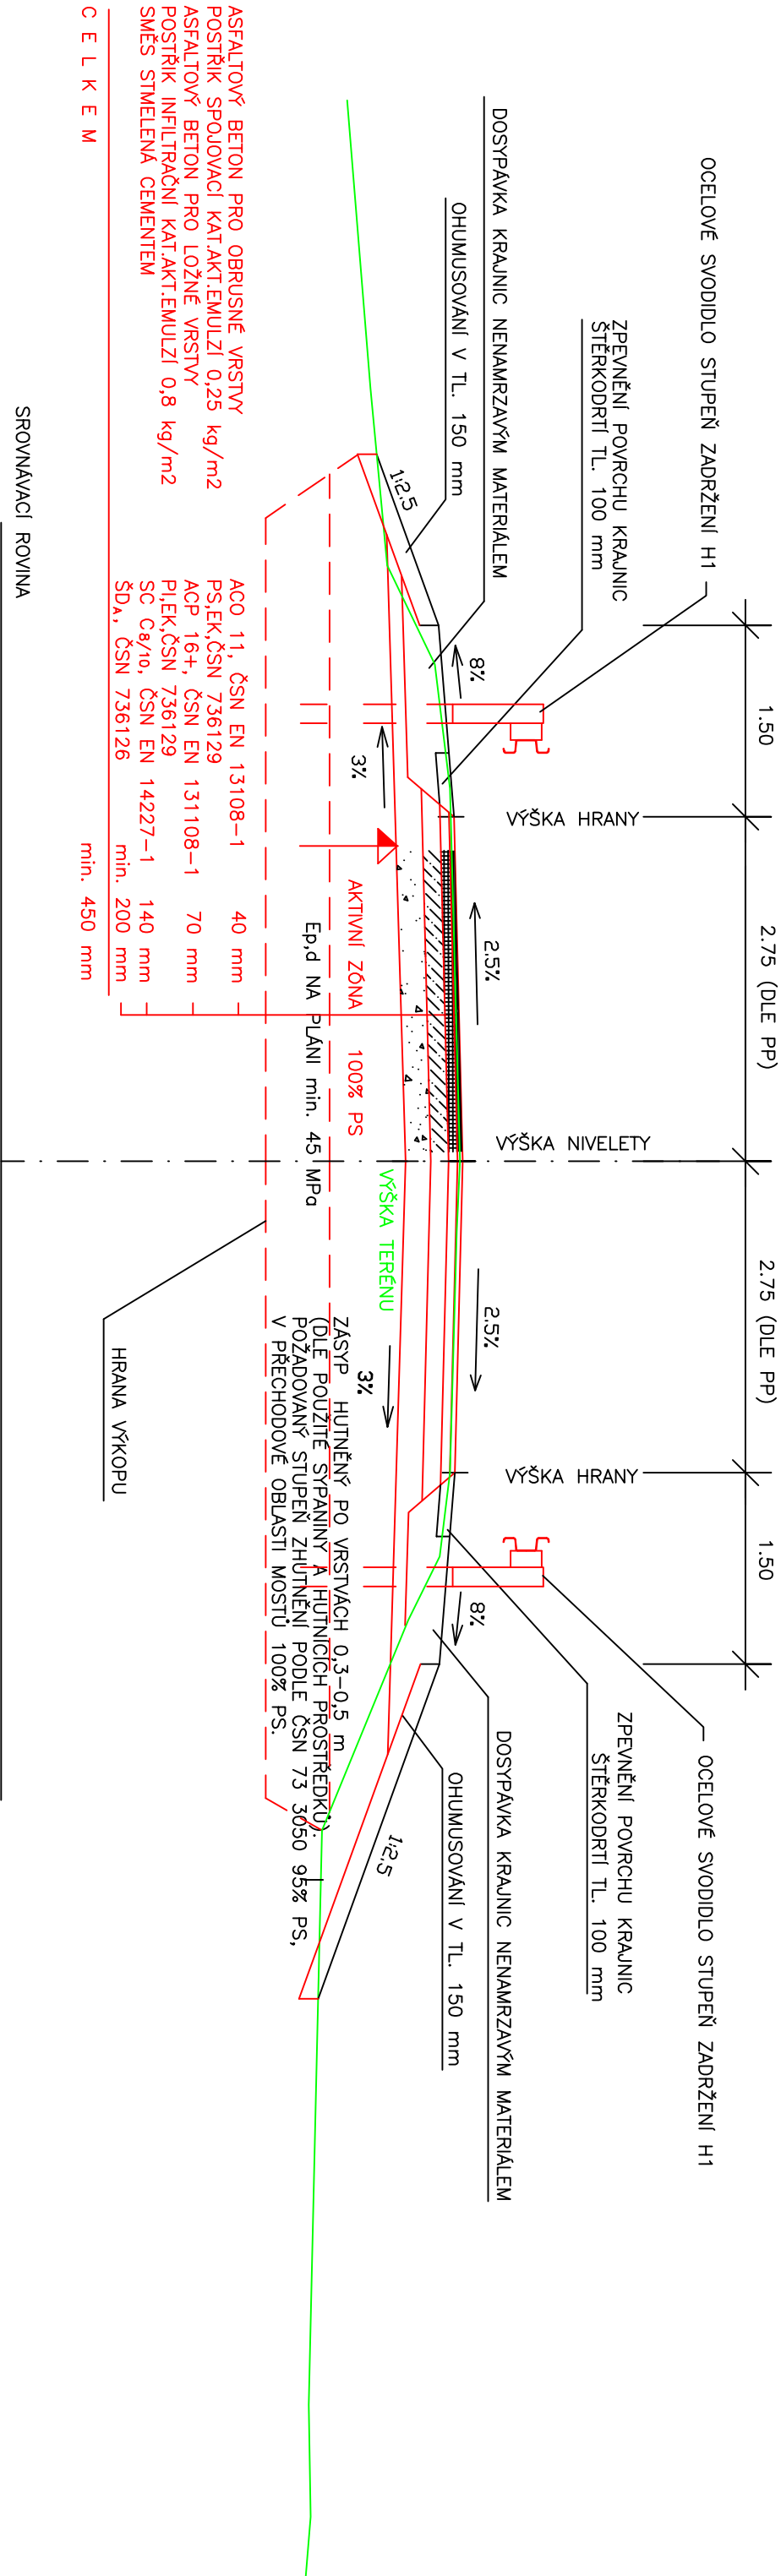

KATEGORIE S 6,5 / 50

STANIČENÍ V KM



POLOHOPISNÝ SYSTÉM : JTSK

VÝŠKOVÝ SYSTÉM : BALI PO VYROVNÁNÍ

ATELIER PROJEKTOVÁNÍ INŽENÝRSKÝCH STAVEB s.r.o.					OHRADNÍ 24B PRAHA 4 tel: 241 481 215 e-mail: apis@apis-sto.eu				
AKCE: III/24032 BUDIHOSTICE, MOST EV.Č. 24026-1 PŘES VRANSKÝ POTOK					ZAK. ČÍSLO: 3135/08				
ZADAVATEL:		HL.INŽ.PROJEKTU:	VYPRACOVAL:	KONTROLOVAL:	FORMATŮ A4: 2				
		Ing. Josef JIROTKA	Ing. Josef JIROTKA	Ing. Karel ČASLAVSKÝ	SRPEN 2018				
KRAJ: STŘEDOČESKÝ		OKRES: KLADNO		K.Ú.: BUDIHOSTICE					
STAV. OBJ.		VZOROVÝ PŘÍČNÝ ŘEZ			STUP.PROJ.		MĚŘT.	PŘÍLOHA:	
SO 101					PDPS		1 : 50	C.1.4	