




PROPUSTEK V KM 3,000 PODÉLNÝ ŘEZ A
POHLEDY 1:50

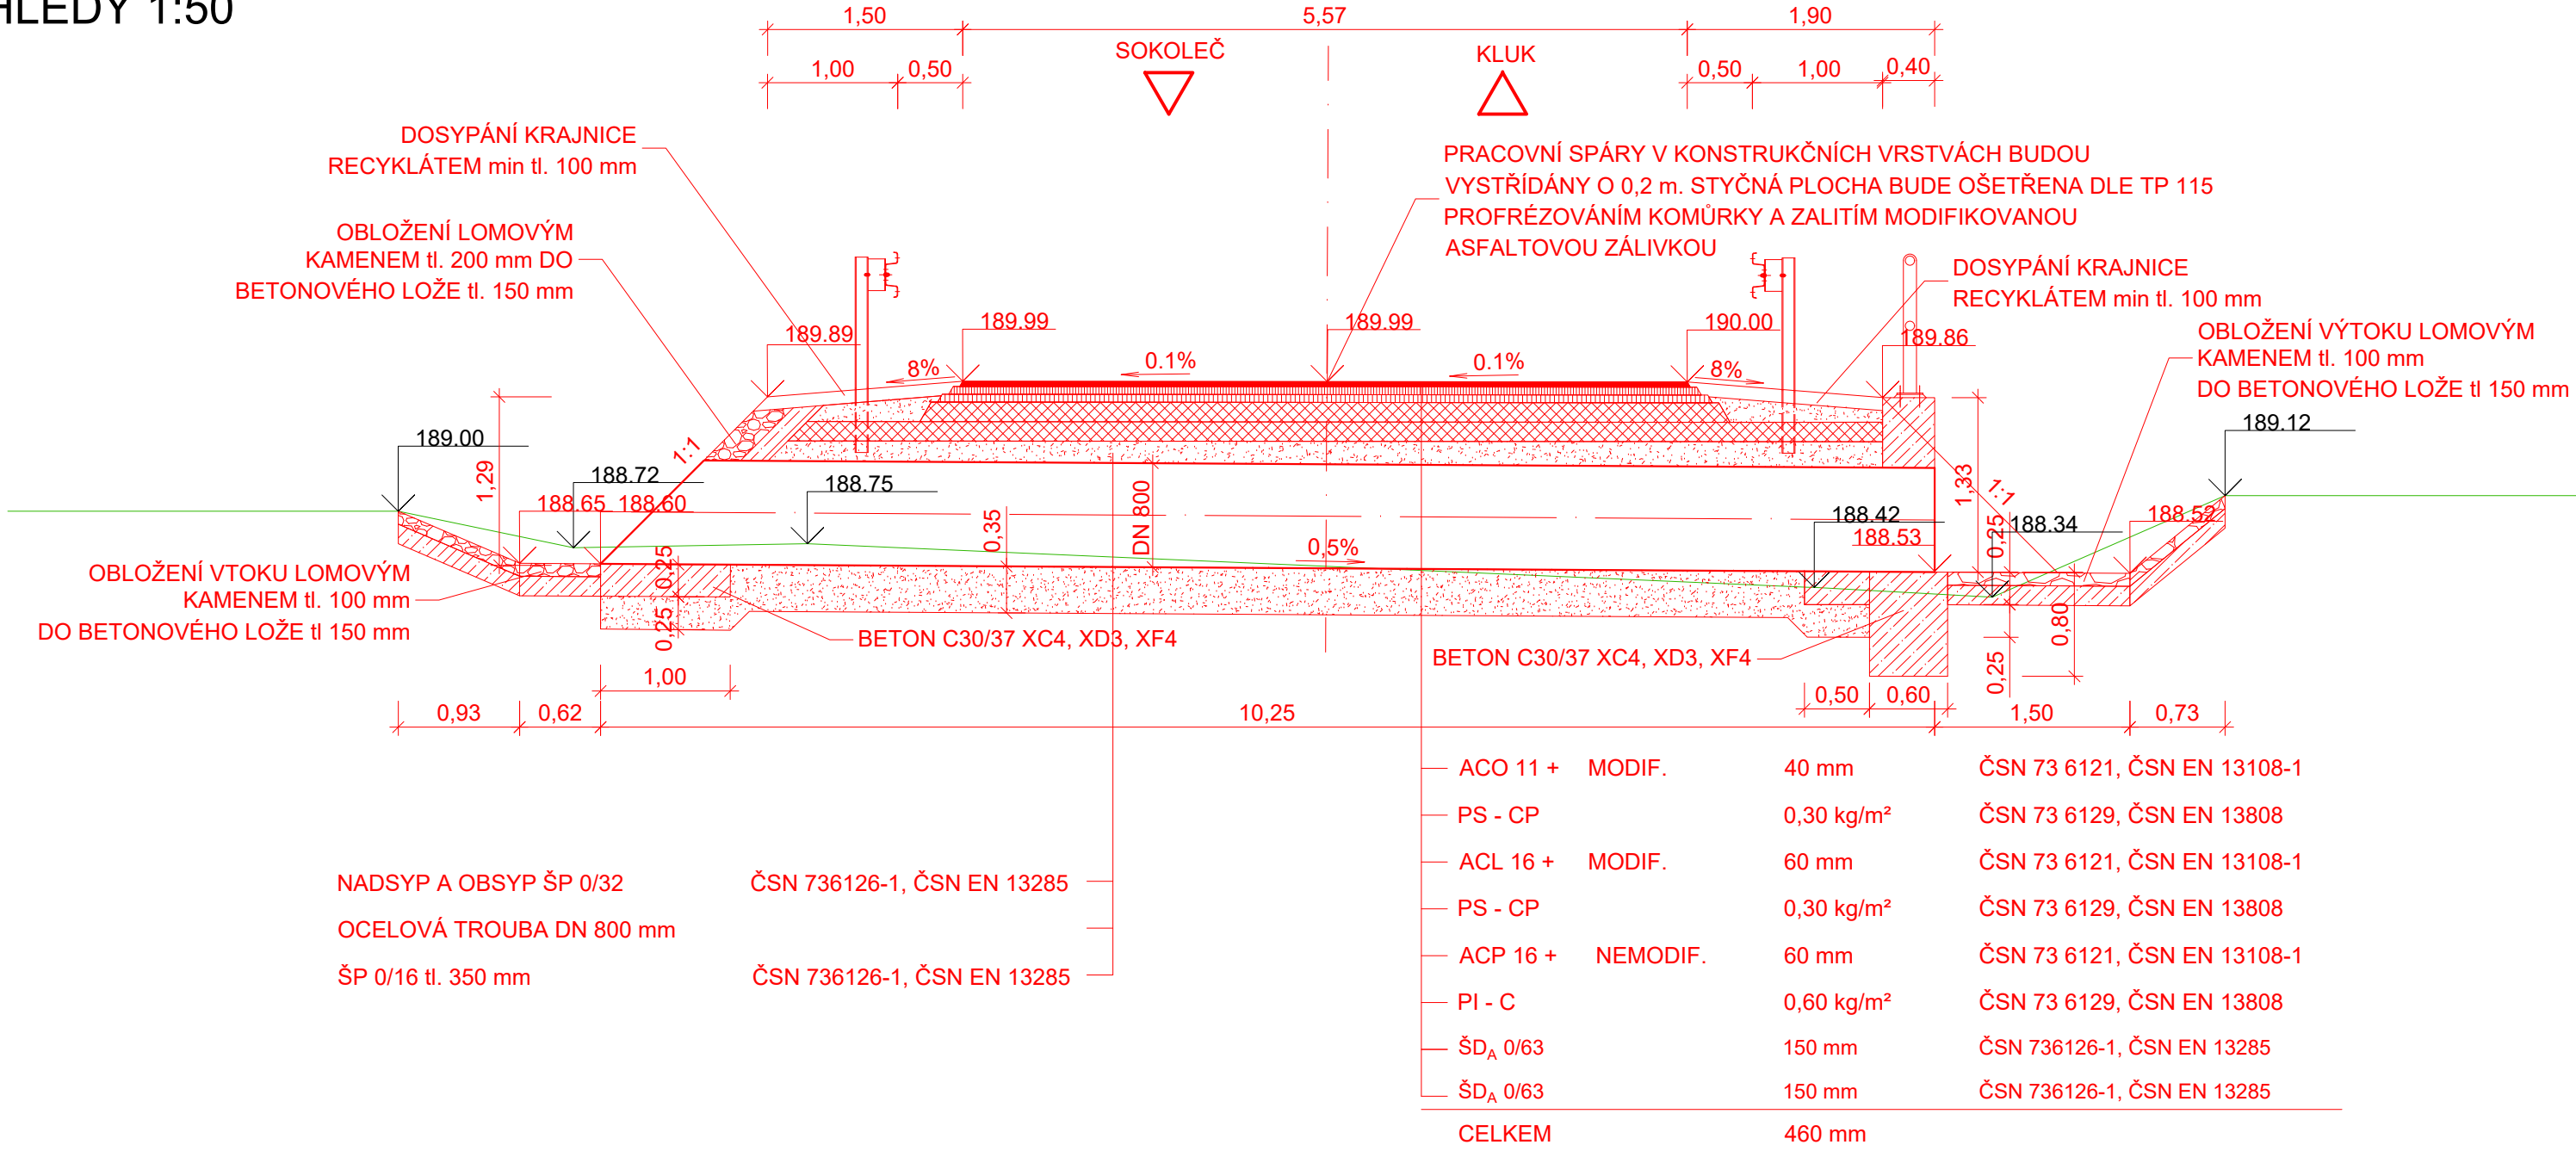

L

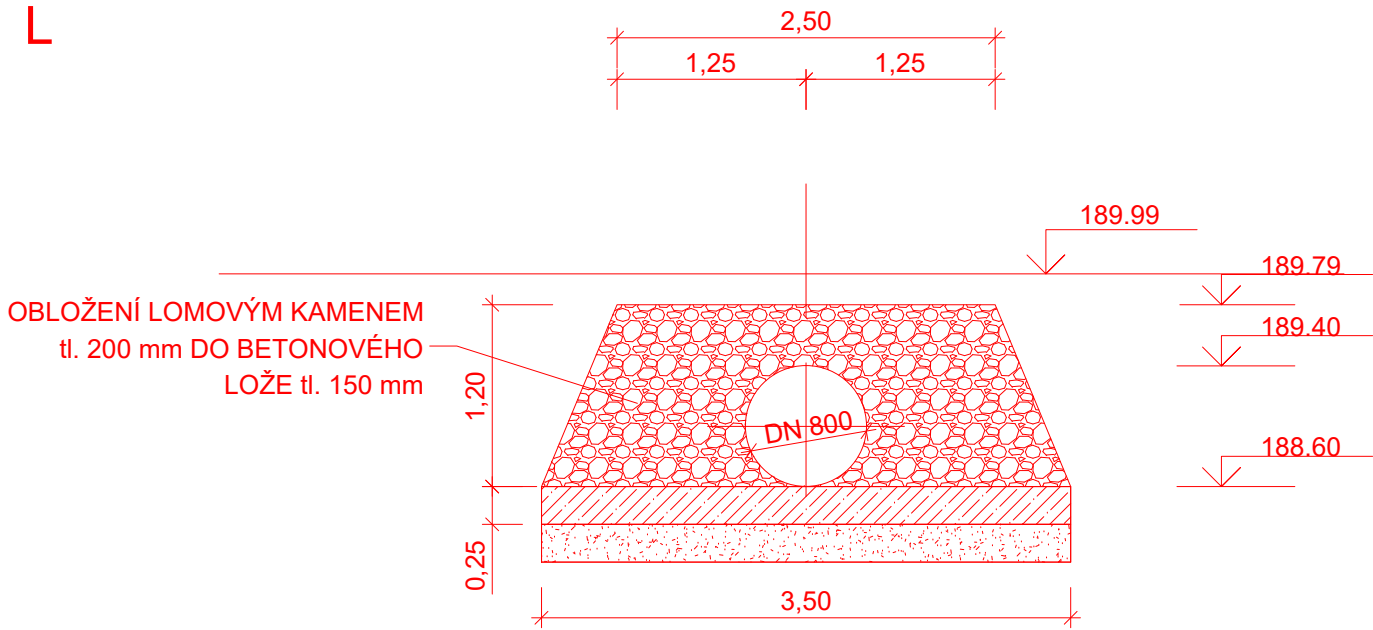

P

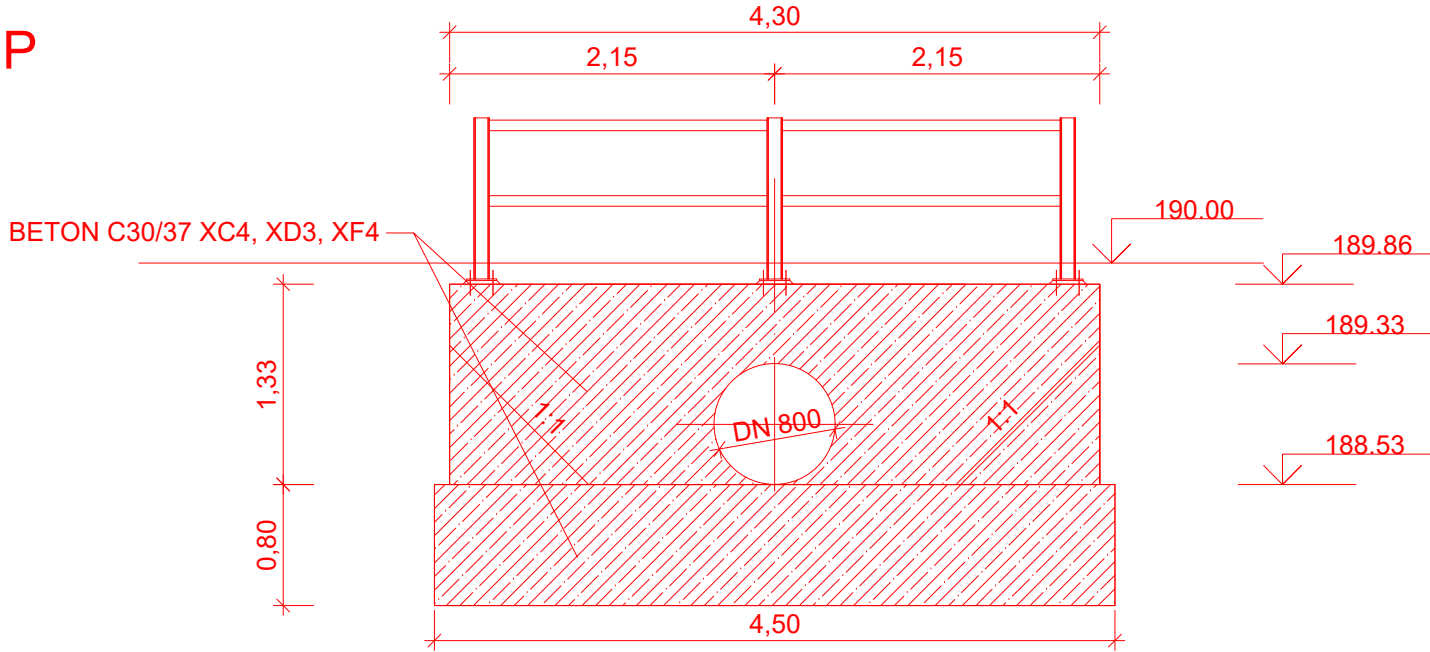

Číslo zakázky: 201728.5	HIP: ---	Ing. Jiří Sobol
Schválil: Ing. Jiří Sobol	Zodp. projektant: info@forvia.cz	Ing. Jiří Sobol
Tech. kontrola: Ing. Pavlína Nykodémová	Vypracoval: info@forvia.cz	kolektiv

ForVia.cz
FORVIA CZ, s.r.o.
IČO:02992485, DIČ:CZ02992485,
Kolínská 1, 290 01 Poděbrady - Kluk

Objednatel: KSÚS, Zborovská 11, Praha 5	Katastr: Sokoleč	Kraj: Středočeský
Akce: Propustek Sokoleč III/3297 km 3,000	Datum: 01/2019	Stupeň: PDPS
Objekt: -	Souprava: -	Č. přílohy: B3
Příloha: PODÉLNÝ ŘEZ A POHLEDY NA ČELA	Měřítko: 1:50	