


PŘEHLEDNÁ SITUACE

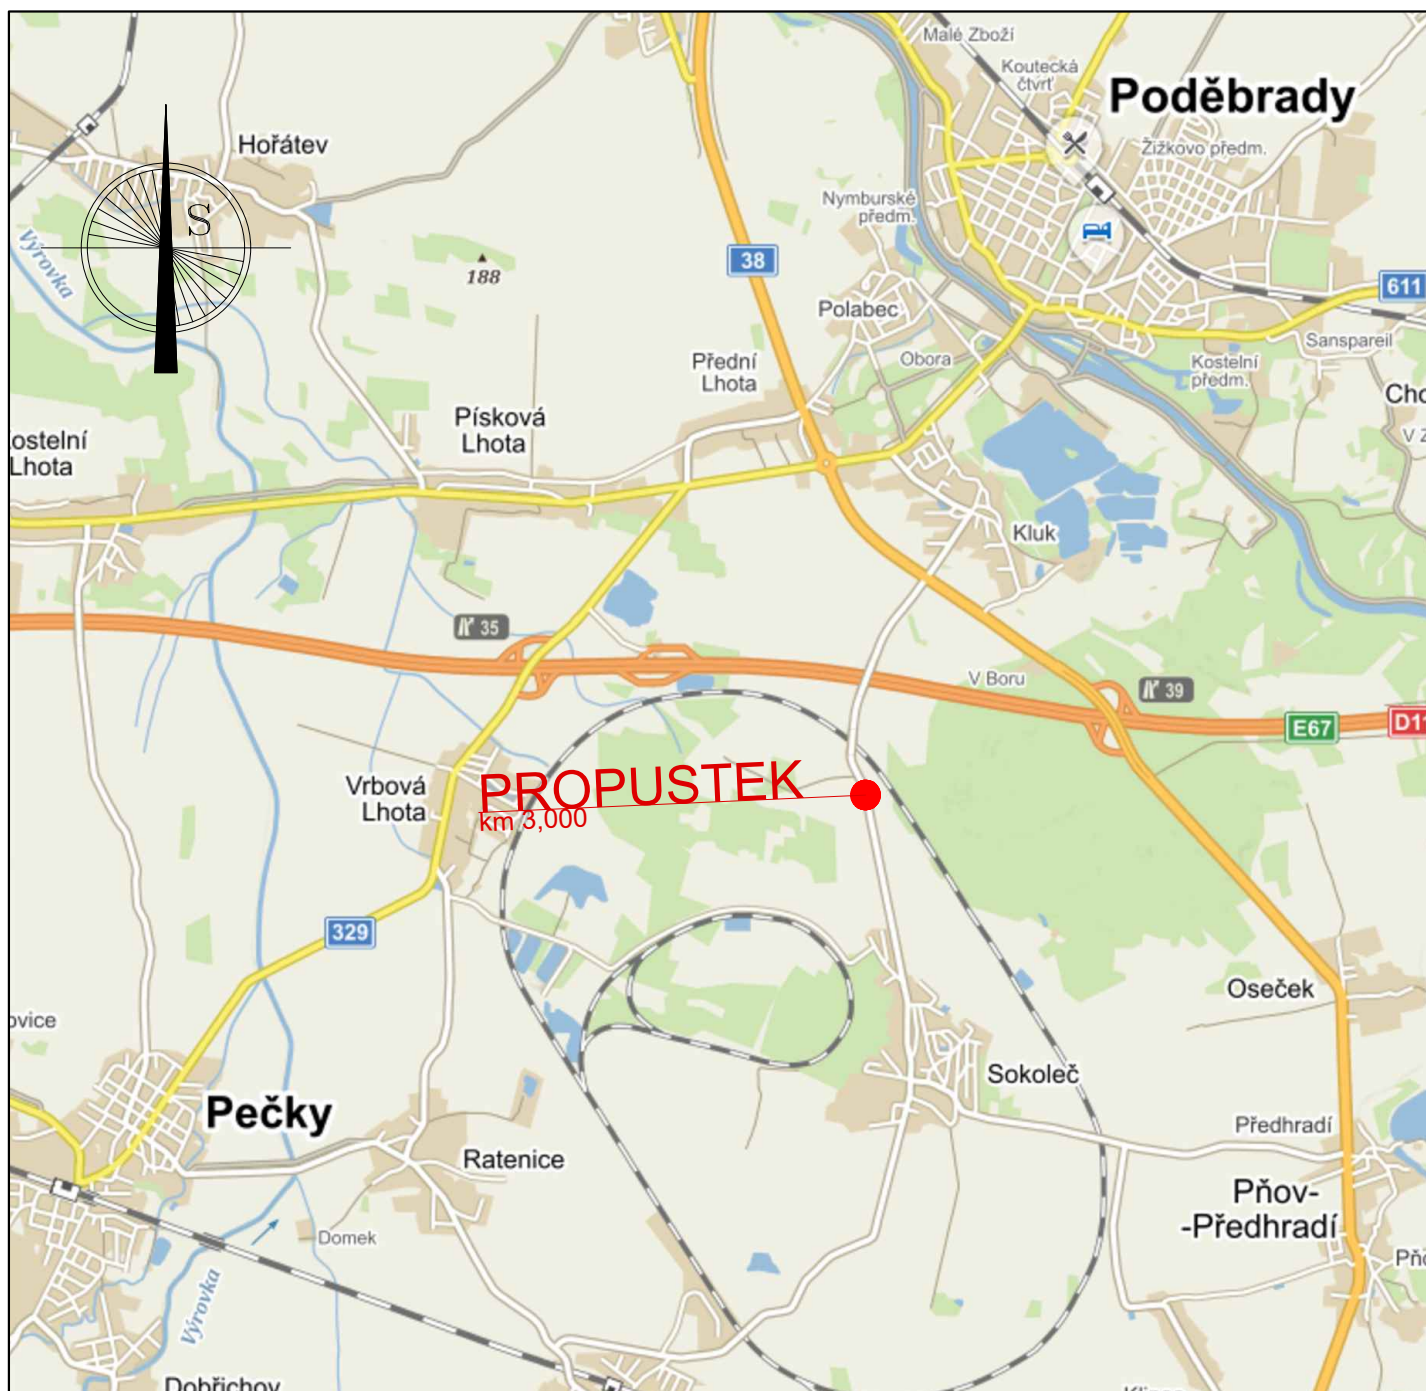

Číslo zakázky: 201728.5	HIP: Ing. Jiří Sobol	ForVia.cz FORVIA CZ, s.r.o. IČO: 02992485, DIČ: CZ02992485, Kolínská 1, 290 01 Poděbrady - Kluk
Schválil: Ing. Jiří Sobol	Zodp. projektant: Ing. Jiří Sobol	
Tech. kontrola: Ing. Pavlína Nykodémová	info@forvia.cz	
	Vypracoval: kolektiv	
	info@forvia.cz	

Objednatel: KSÚS, Zborovská 11, Praha 5	Katastr: Sokoleč	Kraj: Středočeský
Akce: Propustek Sokoleč III/3297 km 3,000	Datum: 01/2019	Stupeň: PDPS
Objekt: -	Souprava: Č. přílohy	A2
Příloha: PŘEHLEDNÁ SITUACE	Měřítko:	