


ŘEZ A-A - NOVÝ STAV

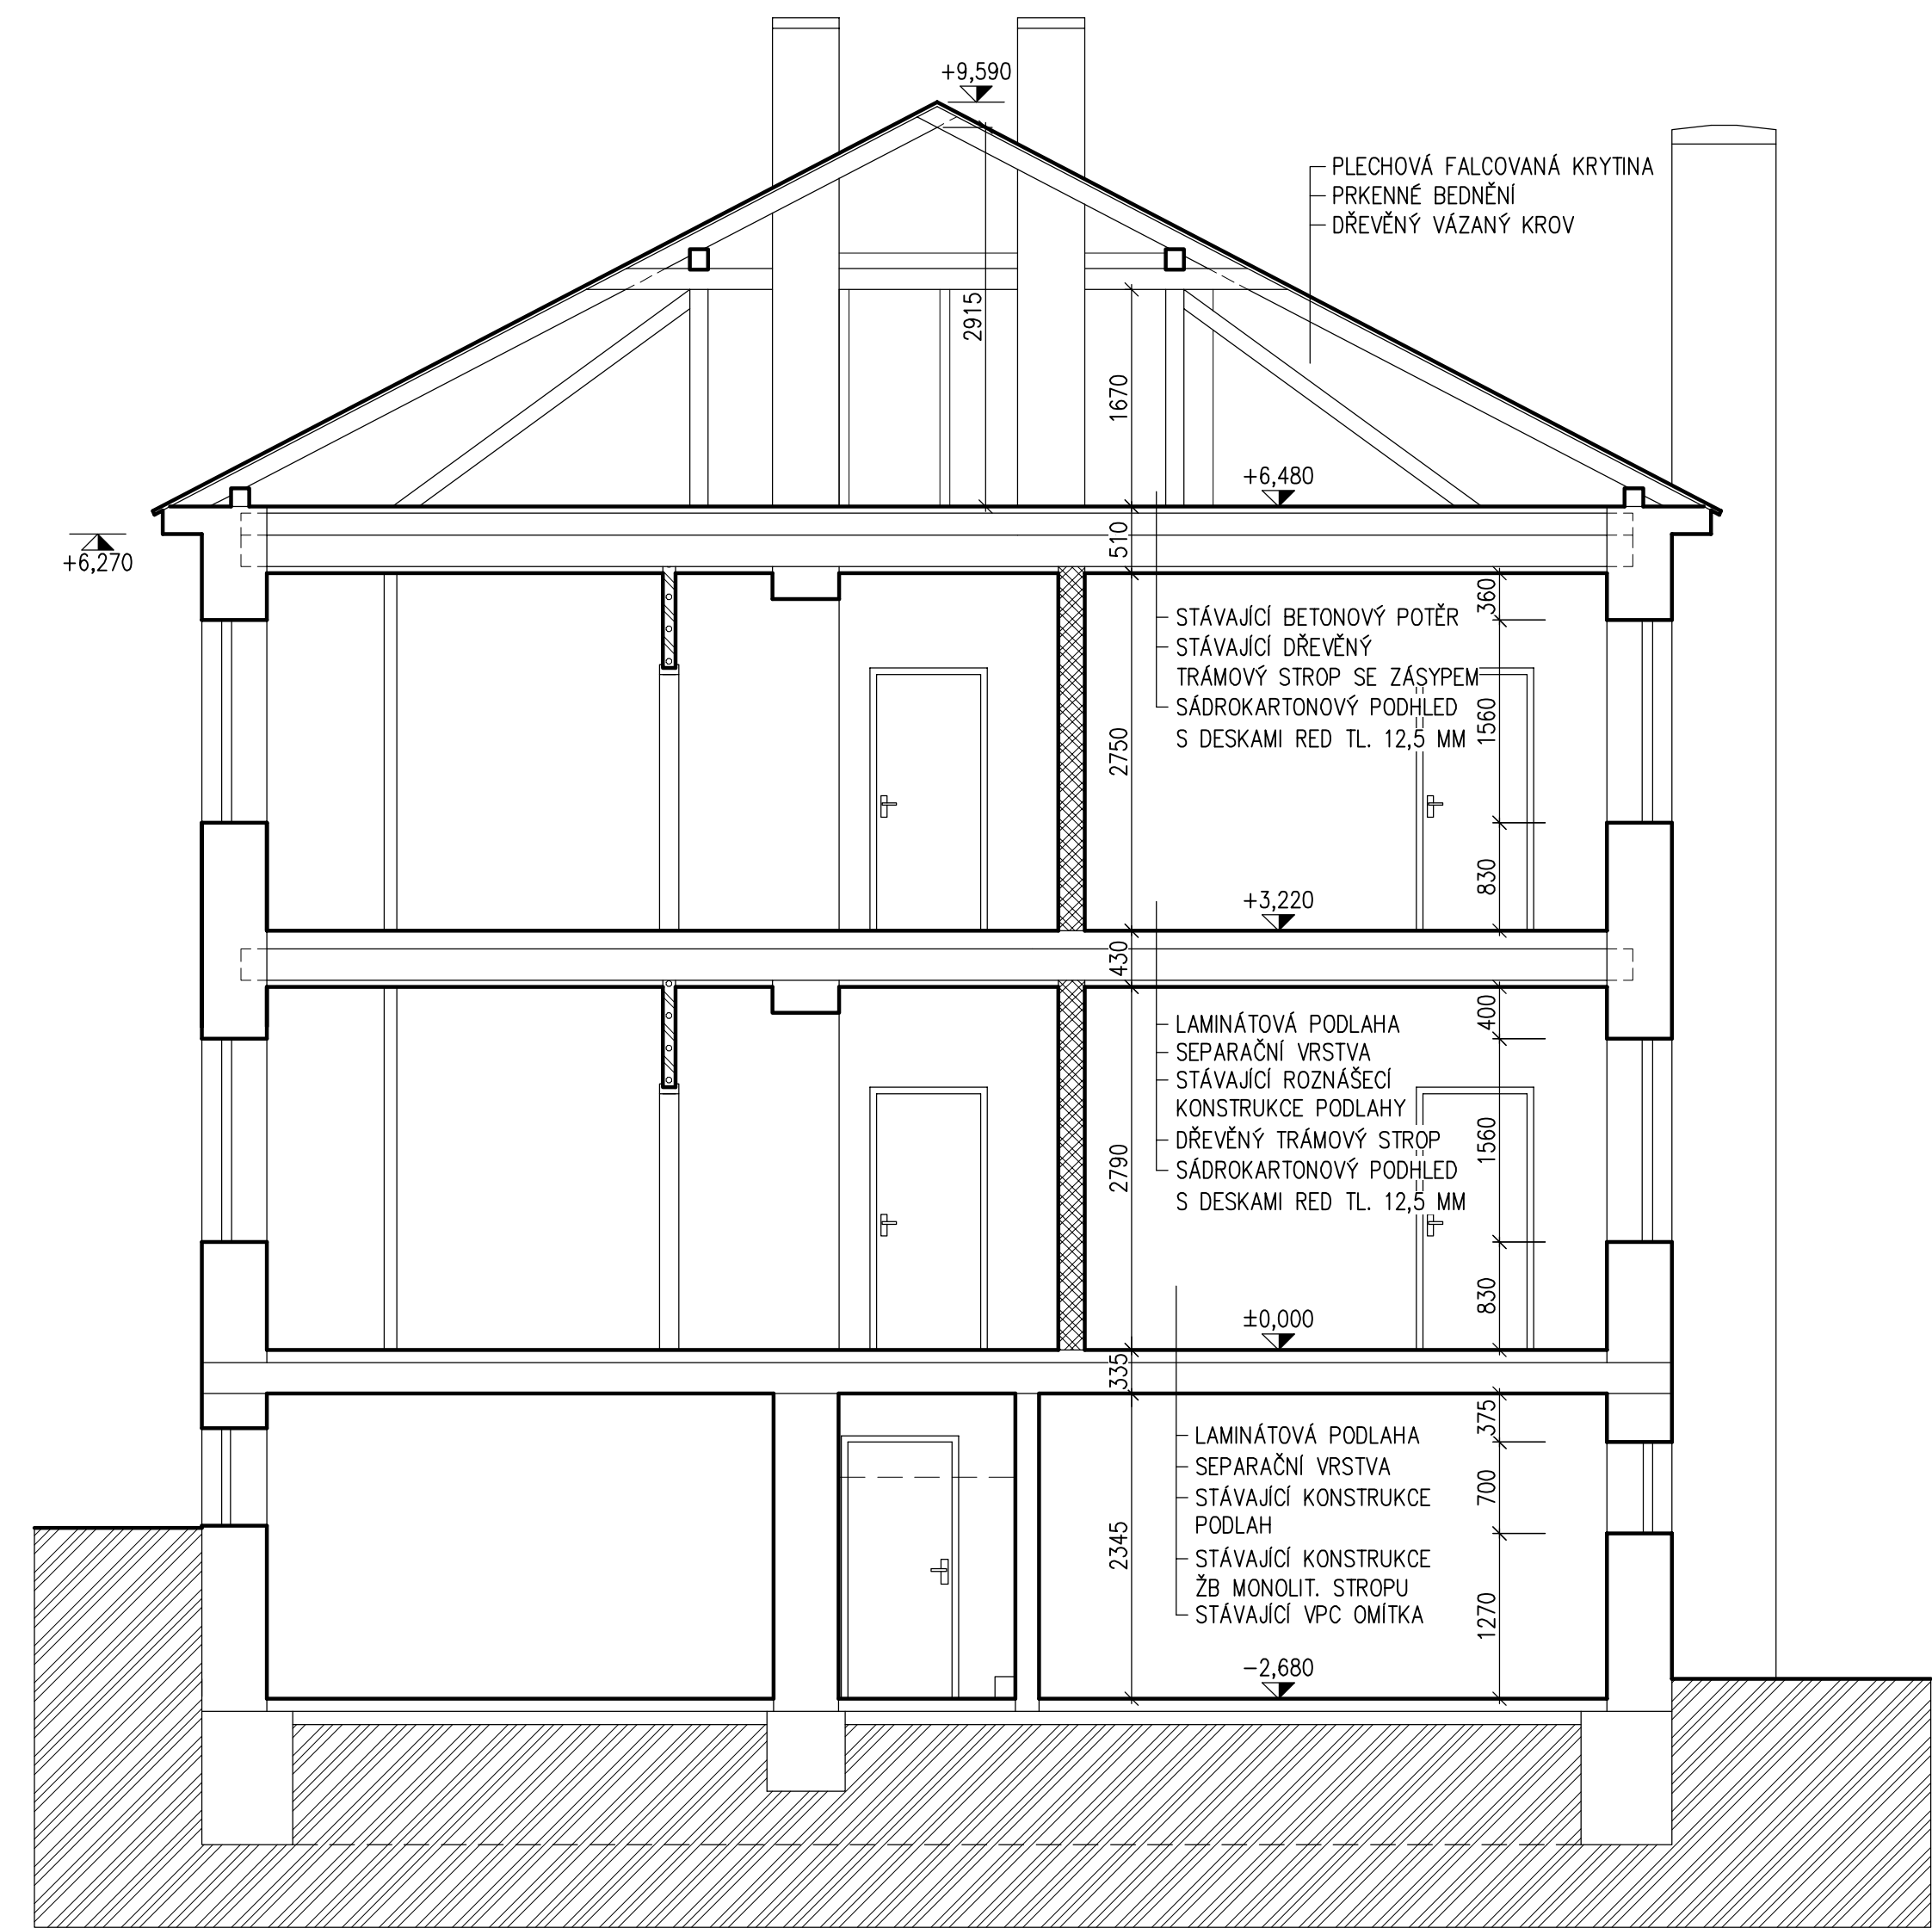

LEGENDA MATERIÁLŮ

- PŮVODNÍ KONSTRUKCE – ZDIVO Z PLNÝCH CIHEL
- MEZIBYTOVÁ PŘÍČKA – SDK STĚNA W115 TL. 200 MM, EI 45
- VNITŘNÍ PŘÍČKA – SDK STĚNA TL. 100–125 MM, POD KERAMICKÝMI OBKLADY OBOUSTRANNĚ DVOJITĚ OPLÁŠTĚNÁ

POZNÁMKA:

- STÁVAJÍCÍ DŘEVĚNÁ STROPNÍ I STŘEŠNÍ KONSTRUKCE NAD SCHODIŠŤOVÝM PROSTOREM BUDE ZE SPODNÍ STRANY DOPLNĚNA SÁDROKARTONOVÝM PODHLEDEM S OCELOVOU PODKONSTRUKCÍ Z UA+CD PROFILŮ A Z DESEK RED TL. 12,5 MM.

Akce:						
STAVEBNÍ ÚPRAVY DOMU ČP. 860 VE VLAŠIMI						
Místo		K.Ú. VLAŠIM, PARC. Č. ST.859, UL. LUČNÍ 860, 258 01 VLAŠIM				
Stavebník		STŘEDOČESKÝ KRAJ, ZBOROVSKÁ 81/11, SMÍCHOV, 150 00 PRAHA 5				
Autorizoval: ING. MILOŠ ZELENKA		Vypracoval: TOMÁŠ ČERNÝ			ING. MILOŠ ZELENKA autorizovaný inženýr pro pozemní stavby ČKAIT: 0009313 OKRUŽNÍ 1846, 258 01 VLAŠIM	
		tel.: +420 602 217 466 e-mail: cerny@tcloket.cz				
Formát: 6x4	Datum: 06/2019	Archivní č.: 88–196/2018			Měřítko: 1:50	Č.V. D1.12
Stupeň: DPS	Část dokumentace: STAVEBNĚ KONSTRUKČNÍ					Paré č.
Obsah: ŘEZ A–A – NOVÝ STAV						