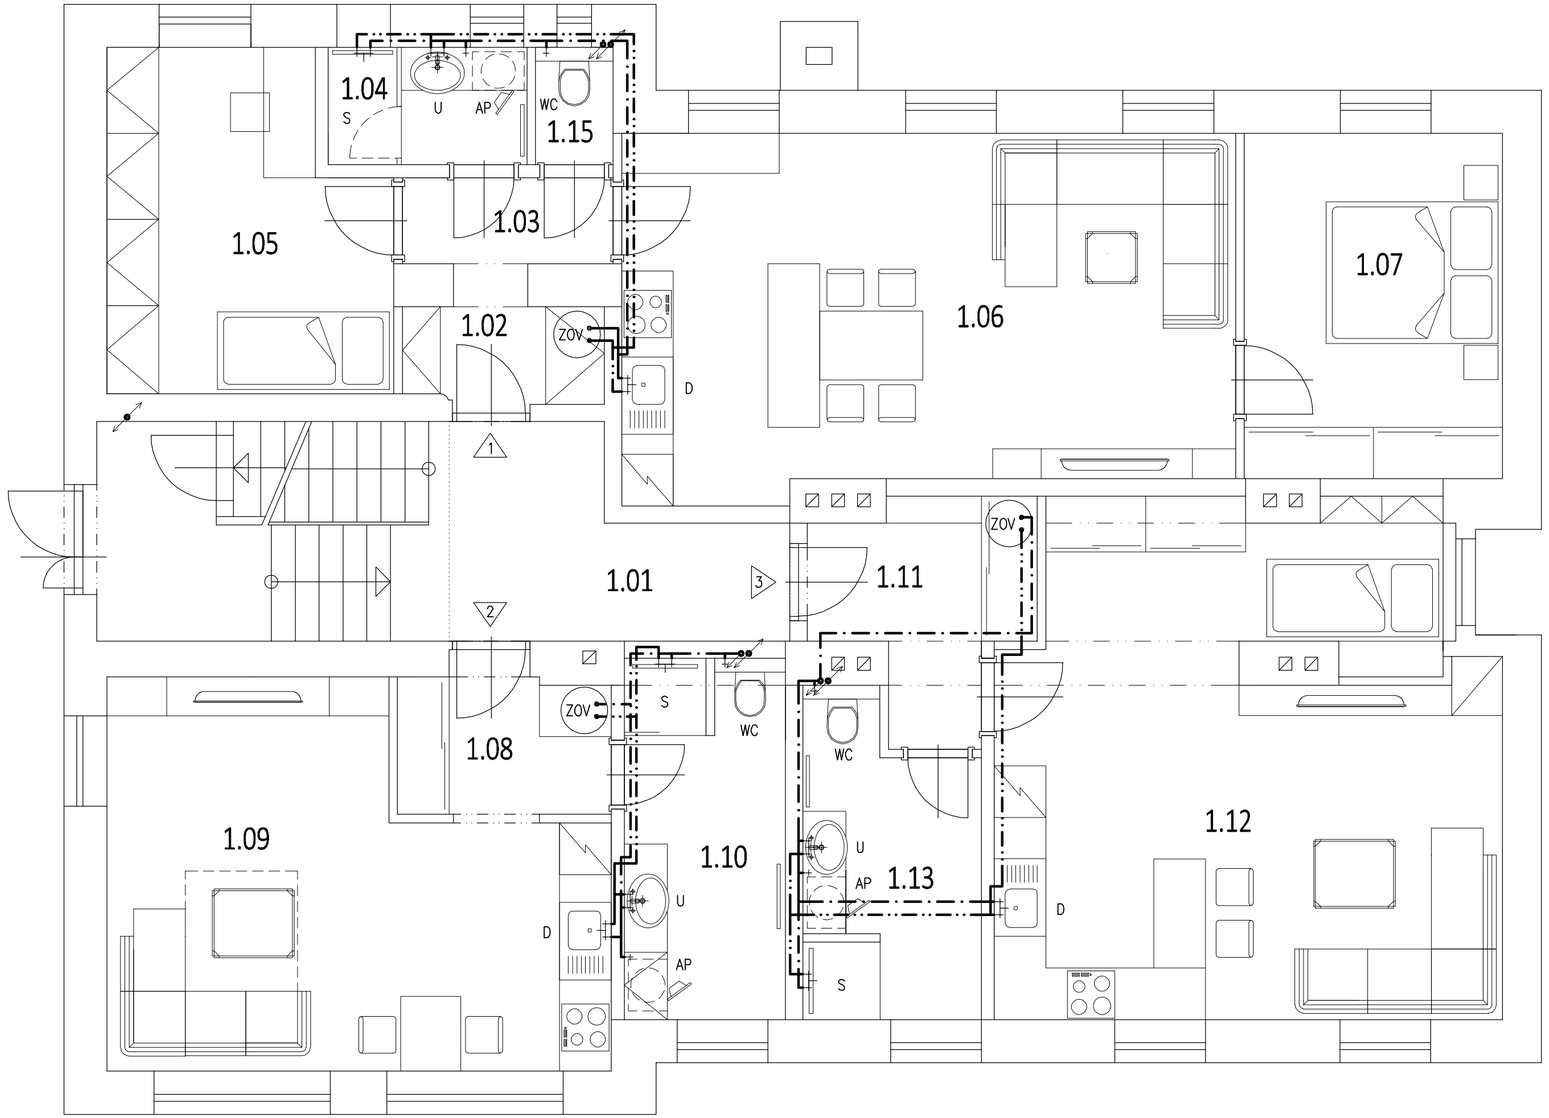

LEGENDA MÍSTNOSTÍ

OZNAČ.	POPIS	PLOCHA (m²)
1.01	CHODBA, SCHODIŠTĚ	17,94
1.02	ZÁDVEŘÍ	2,60
1.03	CHODBA	2,45
1.04	KOUPELNA	3,15
1.15	WC	1,23
1.05	POKOJ	12,03
1.06	OBÝVACÍ POKOJ, JÍDELNA, KUCHYŇSKÝ KOUT	29,26
1.07	LOŽNICE	12,05
BYT 1 – 3+KK		62.77
1.08	ZÁDVEŘÍ	3,89
1.09	OBÝVACÍ POKOJ, JÍDELNA, KUCHYŇSKÝ KOUT	22,47
1.10	KOUPELNA + WC	7,78
BYT 2 – 1+KK		34.14
1.11	ZÁDVEŘÍ	5,42
1.12	OBÝVACÍ POKOJ, JÍDELNA, KUCHYŇSKÝ KOUT	32,55
1.13	KOUPELNA + WC	6,98
BYT 3 – 1+KK		44.95

LEGENDA

STUDENÁ VODA – POTRUBÍ PP-R PN 16, MINER. IZOLACE TL. 9 MM

TEPLÁ VODA – POTRUBÍ PP-R PN20, MINER. IZOLACE TL. 15 MM

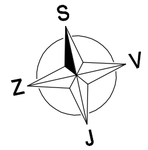

Akce:

STAVEBNÍ ÚPRAVY DOMU ČP. 860 VE VLAŠIMI

Místo	K.Ú. VLAŠIM, PARC. Č. ST.859, UL. LUČNÍ 860, 258 01 VLAŠIM
Stavebník	STŘEDOČESKÝ KRAJ, ZBOROVSKÁ 81/11, SMÍCHOV, 150 00 PRAHA 5

Autorizoval: ING. MILOŠ ZELENKA	Vypracoval: TOMÁŠ ČERNÝ tel.: +420 602 217 466 e-mail: cerny@tcloket.cz	ING. MILOŠ ZELENKA autorizovaný inženýr pro pozemní stavby ČKAIT: 0009313 OKRUŽNÍ 1846, 258 01 VLAŠIM

Formát:	Datum:	Archivní č.:	Měřítko:	Č.V.	Paré č.
3xA4	06/2019	88-196/2018	1:50	D3.1.5	
Stupeň: DPS	Část dokumentace: ZDRAVOTNÍ TECHNIKA				

Obsah:

VODOVOD – PŮDORYS 1.NP