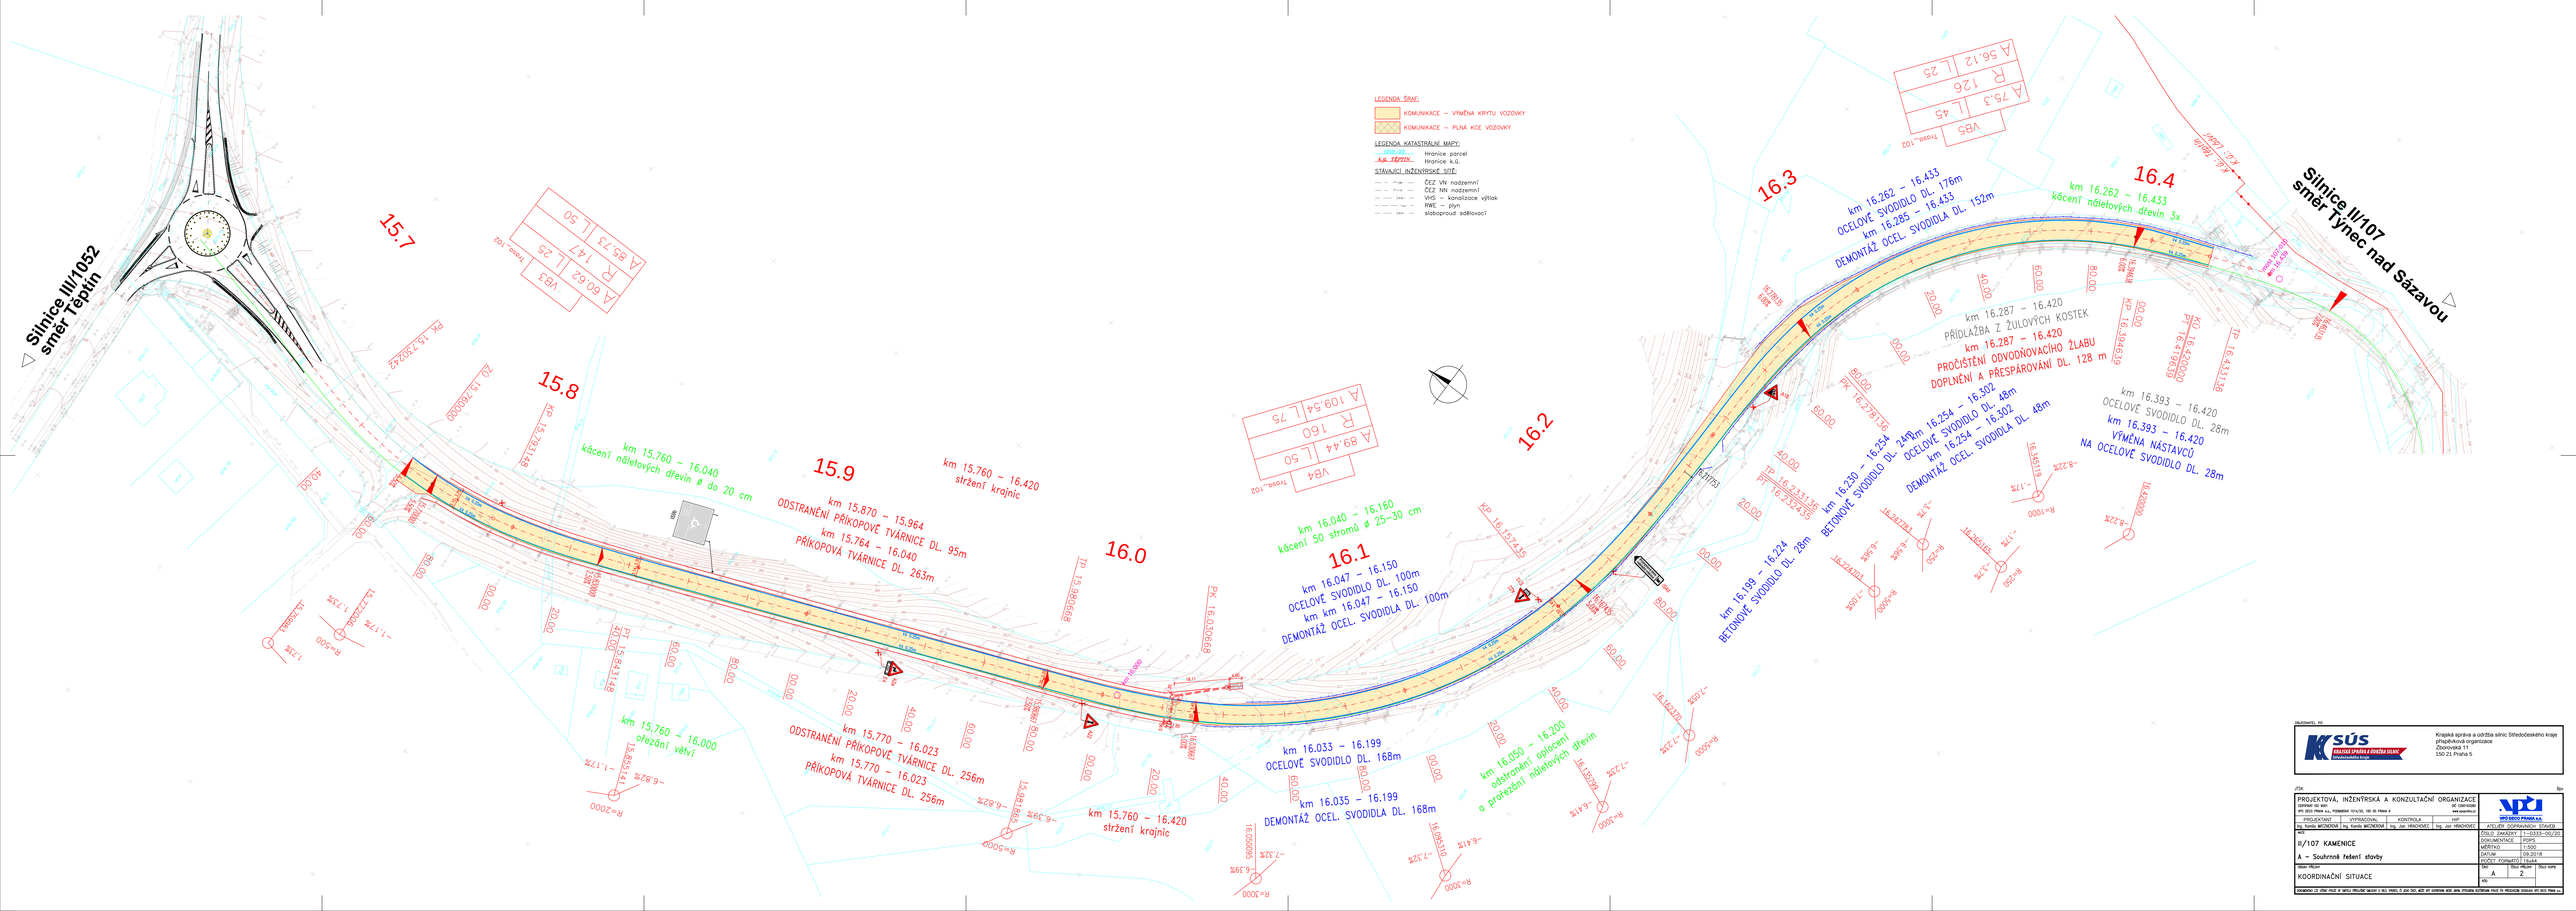

ZADAVATEL, PO:

Krajská správa a údržba silnic Středočeského kraje
příspěvková organizace
Zborovská 11
150 21 Praha 5

ZPRACOVATEL PD:

PROJEKTOVÁ, INŽENÝRSKÁ A KONZULTAČNÍ ORGANIZACE
IČ: 25813008
DIČ: CZ25813008
Společnost je zapsána v obchodním rejstříku vedeném Městským soudem v Praze, oddíl B, vložka 7 dne 1. 1. 1992

PROJEKTANT	VYPRACOVAL	KONTROLA	HIP
Ing. Kamila MAŤÁNKOVÁ	Ing. Kamila MAŤÁNKOVÁ	Ing. Jan HRADECKÝ	

ATELIÉR DOPRAVNÍCH STAVEB

ČÍSLO ZAKÁZKY	D1533–00/20
DOKUMENTACE	PDPS
MĚŘÍTKO	1:500
DATUM	09.2019
FORMÁT	A1

II/107 KAMENICE

A – Souhrnná řešení stavby

KOORDINAČNÍ SITUACE

LIST	LISTŮ
A	2

DOKUMENT JE ČÁSTÍ PROJEKTU A NELZE JEHO POUŽITÍ OMEZOVAT V ROZ. RSMSS, Z JAK. DŮV. NELZE BEZ SOUHLASU AUTORA JEHO ČÁSTI KOPÍROVAT NEBO JINAK ZPŘÍSTUPŇOVAT TŘETÍ OSOBĚ. PROJEKTOVÁ DOKUMENTACE JE CHRÁNĚNA AUTORSKÝM ZÁKONEM.