


Číslo místn.	Název místnosti	Plocha [m <sup>2</sup> ]	Obvod [m]
001	Zároveň	4.53	8.599
002	Vstupní hala	28.06	22.507
003	Recepce	12.07	14.804
004	Informace	6	10
005	Schodiště A	52.62	33.3
006	Výtah A	4.95	8.9
007	Sklad	9.39	13.202
008	Průjezd	38.26	31.436
009	Zároveň	4.53	8.599
010	Vstupní hala	28.06	22.507
011	Recepce	12.07	14.804
012	Informace	6	10
013	Schodiště B	52.62	33.3
014	Výtah B	4.95	8.9
015	Sklad	9.39	13.202
016	Informační centrum	41.74	28.1
017	Podatelna	30.97	22.3
018	Kancelář	19.52	19.35
019	Kancelář	16.74	18.4
020	Kancelář	31.59	22.5
021	Kancelář	31.77	23.55
022	Kancelář (jednací)	55.51	31.5
023	Kancelář	33.59	24.15
024	Kancelář	47.7	29.3
025	Kancelář	31.39	23.4
026	Kancelář	17.94	18.8
027	Kancelář	29.57	23.35
028	Kancelář	32.69	23.16
029	Kancelář	33.52	23.76
030	Sklad	9.83	13.1
031	Kancelář	26.83	21.7
032	Kancelář	18.4	18.4
033	Čajová kuchyňka	11.23	14.05
034	Úklid	4.14	8.95
035a	WC ženy - předškolní	4.77	9.42
035b	WC ženy - sprcha	2.32	6.52
035c	WC ženy	4.61	9.38
035d	WC ženy - kabinka	1.42	4.86
035e	WC ženy - kabinka	1.39	4.82
035f	WC ženy - kabinka	1.31	4.7
036a	WC muži - předškolní	2.18	6.3
036b	WC muži	3.6	7.8
036c	WC muži - kabinka	1.67	5.208
036d	WC muži - kabinka	1.67	5.2
037	Chodba	47.81	47.15
038	Chodba	62.35	54
039	Chodba	18	19.866
040	Schodiště D	18,06	18,5

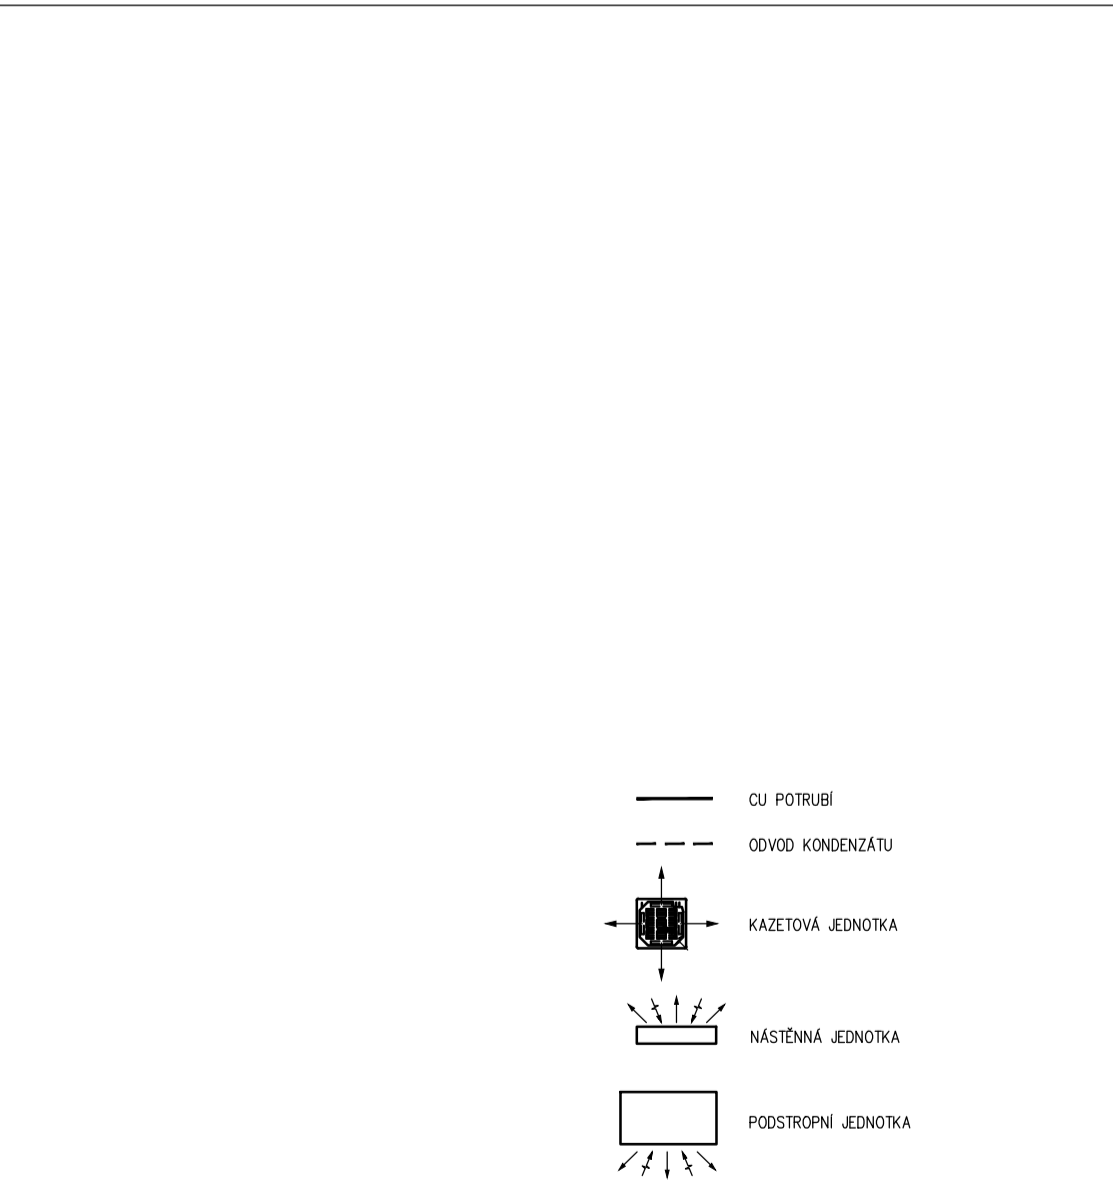

Středočeský kraj Zborovská 81/11, Praha 5, Smíchov	Autorizoval: Ing. Martin Šmíd
Investor: Středočeský kraj Zborovská 81/11, Praha 5, Smíchov	Vypracoval: Lukáš Vitek
Název přílohy: Přízemí část A	Stupeň: DPS
	Datum: 05/2019
	Obor: OHL
	Měřítko: 1:100
	Číslo přílohy: D.1.4.c.04