



ČÍSLO MÍSTN.	NÁZEV MÍSTNOSTI	PLOCHA [m2]	OBVOD [m]
041	ZADNÍ VSTUP	16.99	17.9
042	VRÁTNICE	16.53	19.3
043	SCHODIŠTĚ F	38.14	32.539
044	VÝTAH C	4.2	8.6
045	WC BYTU – PŘEDSÍŇ	1.19	4.389
046	WC BYTU – KABINKA	1.68	5.2
047	WC – PŘEDSÍŇ	1.08	4.2
048	WC – KABINKA	1.69	5.222
049	CHODBA	11.34	14.08
049a	KOUPELNA	5.47	10.60
049b	KOMORA	1.24	4.56
050	SCHODIŠTĚ E	15.4	16.082
051	CHODBA	3.37	7.42
052	WC ŽENY – PŘEDSÍŇ	2.73	6.64
053	WC ŽENY – KABINKA	1.55	5.06
054	WC MUŽIY – PŘEDSÍŇ	2.73	6.64
055	WC MUŽI – KABINKA	1.54	5.05
056	VÝTAH D	2.16	6.00
057	ODPADKY	39.23	33.952
058	WC	3.01	8.06

SCHEMA OBJEKTU

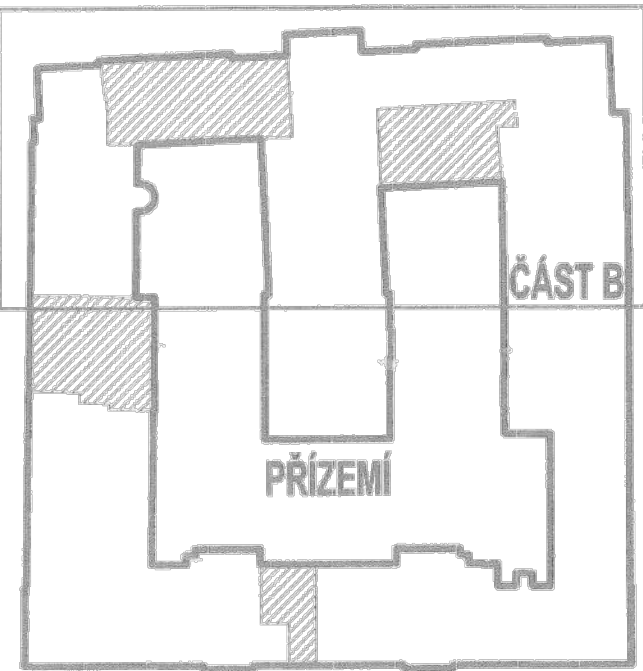

KONSTRUKCE MIMO ROZSAH
REKONSTRUKCE (mimo
šrafované části schematu)
NEBYLY ZAMĚŘENY A
PROTO NEMUSÍ
ZCELAODPOVÍDAT
SKUTEČNÉMU STAVU

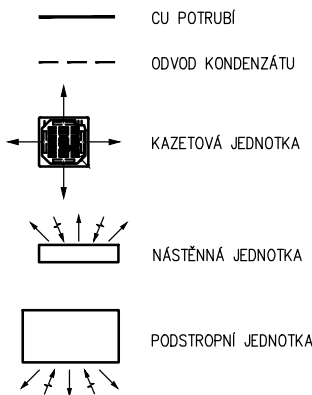

Středočeský kraj Zborovská 81/11, Praha 5, Smíchov		Autorizoval Ing. Martin Šmíd	
Investor: Středočeský kraj Zborovská 81/11, Praha 5, Smíchov	Vypracoval:		Lukáš Víték
	Stupeň:		DPS
	Datum:		05/2019
	Obor:		CHL
Název přílohy: PŘÍZEMÍ ČÁST B		Měřítko: 1:100	Číslo přílohy: D.1.4.c.03