



ŘEZ B-B:

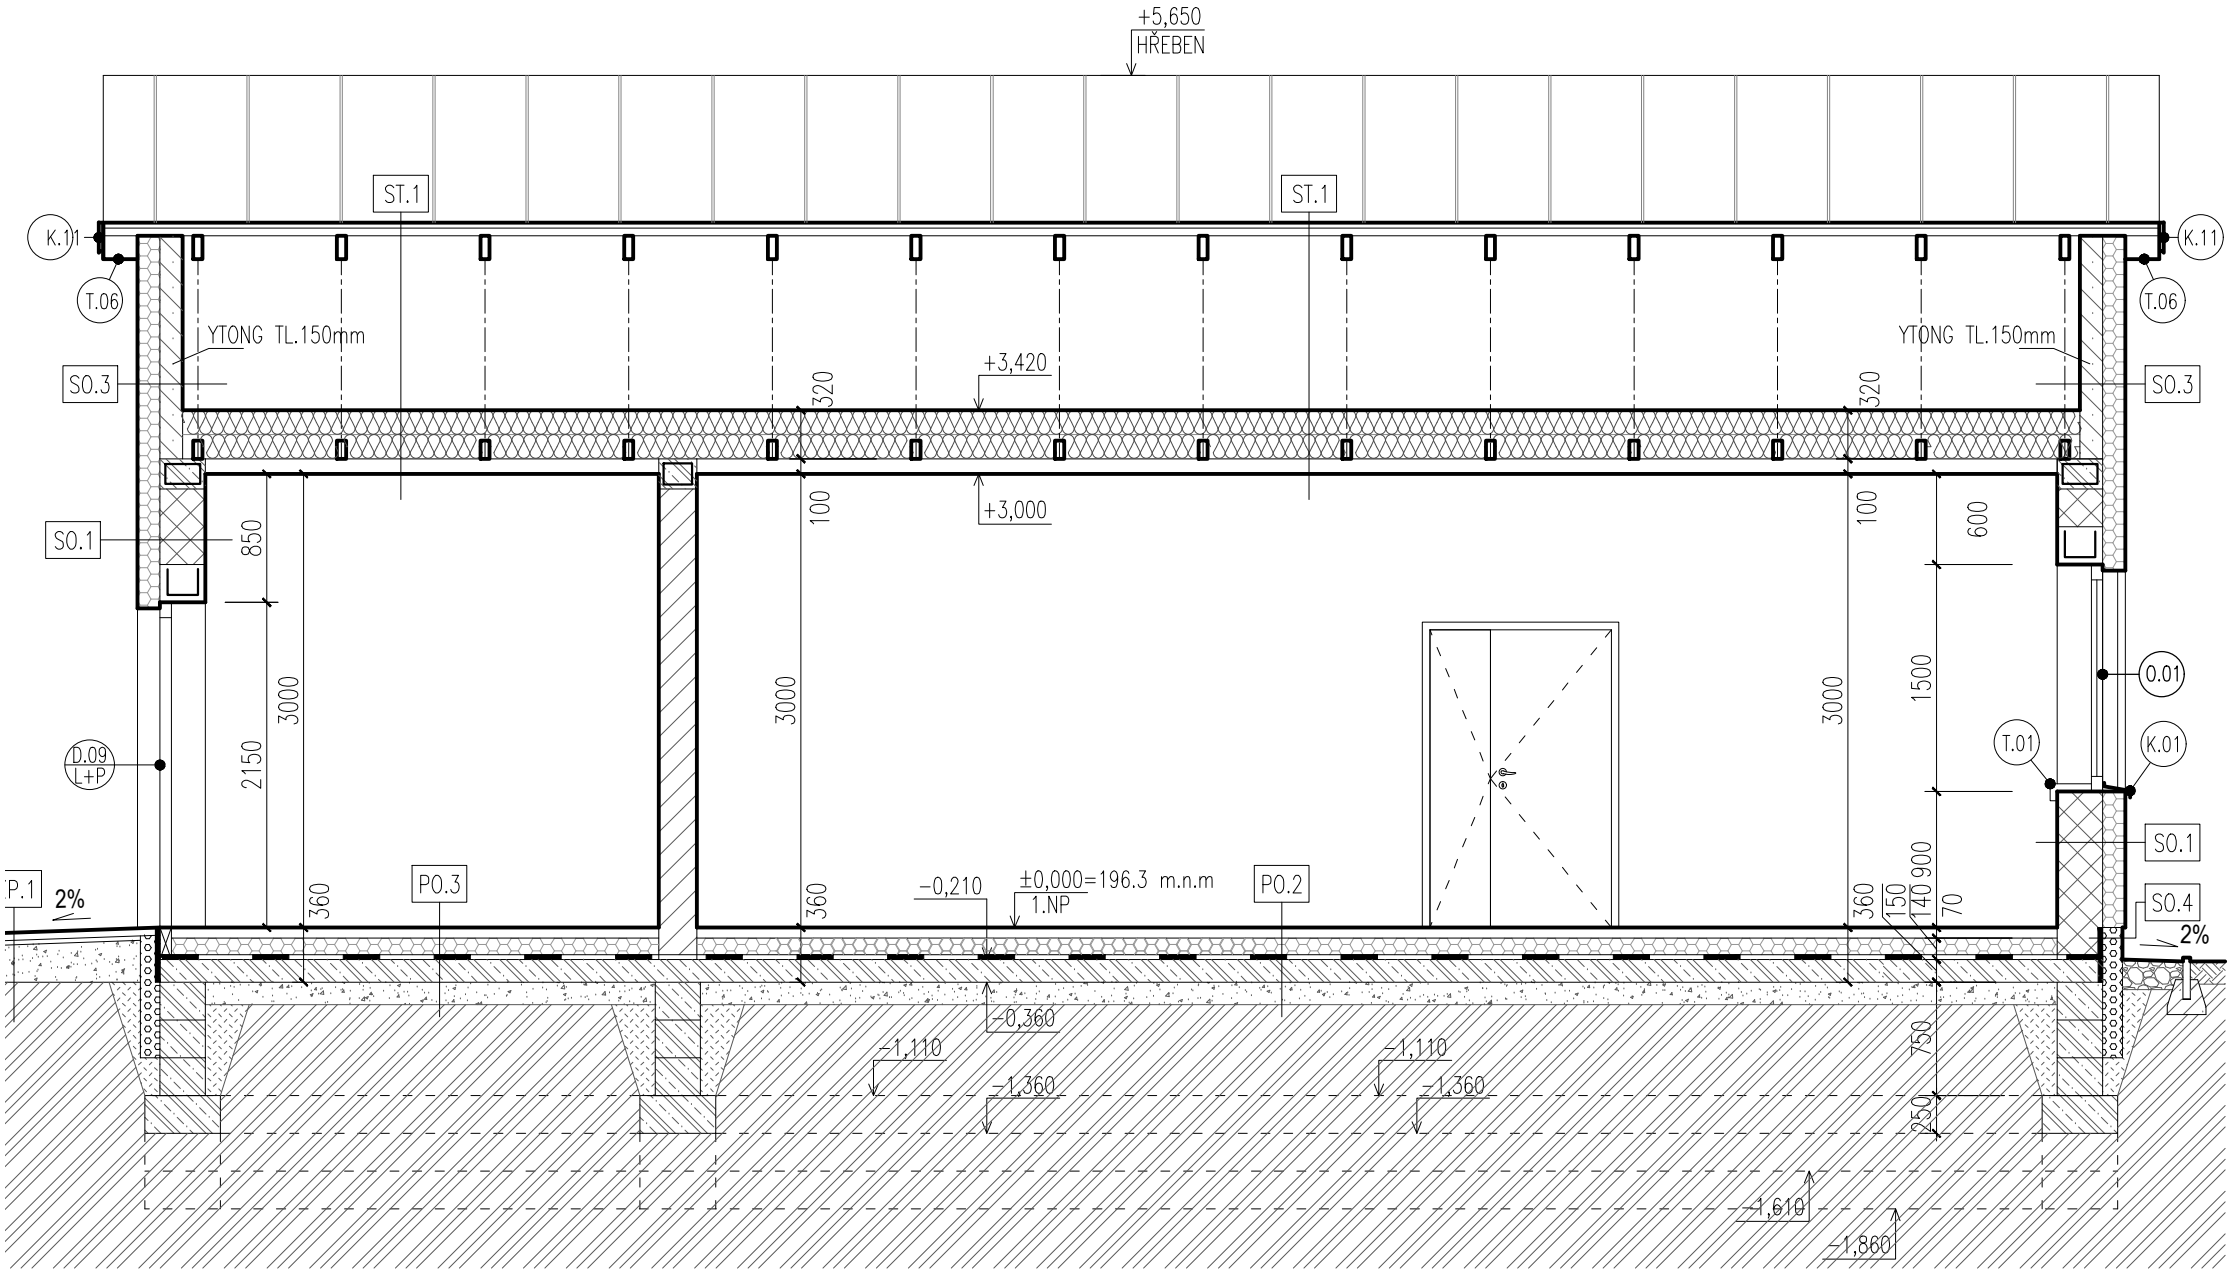

DÍLČÍ ŘEZ C-C':

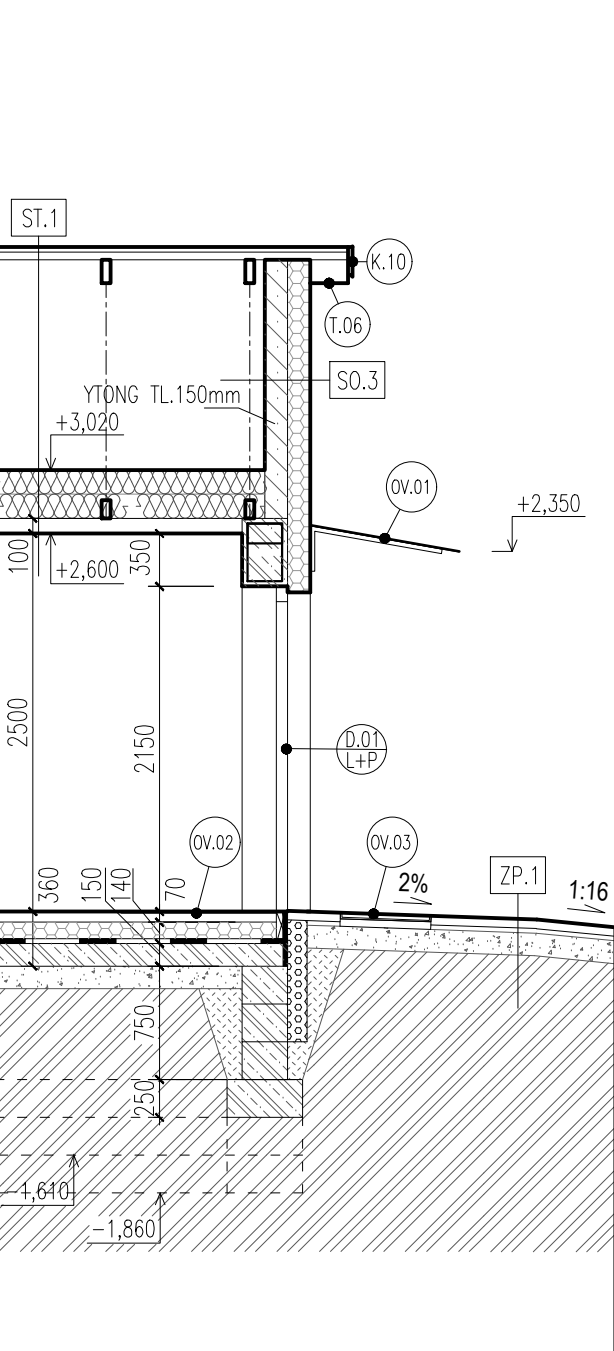

LEGENDA :

	tvárnice YTONG Standard, tl. 300mm 300 x 249 x 599 mm		hutněný štěrkový podsyp frakce 16/32		tepelná izolace XPS		označení ostatních výrobků
	tvárnice YTONG Universal, tl. 200mm 300 x 249 x 599 mm		hutněný násyp		hydroizolace	BETON VĚNCE C25/30	
	příčkovky Ytong příslušné tloušťky		rostlý terén		označení skladby	BETON ZÁKLADY C 16/20	
	prostý beton třída C16/20		humusoidní zemina		označení dveří	VÝZTUŽ B500B (R 10 505)	
	železobeton třída: věnce C25/30, základy C16/20		tepelná izolace MW (minerální vata)		označení oken	KONSTRUKČNÍ OCEL S235	
			tepelná izolace EPS		označení klempířských prvků		
					označení truhlářských výrobků		

ODP. PROJEKTANT ING. PETR ŽEMLA		ZPRACOVALI: ING. ARCH. LENKA MORAVOVÁ	
INVESTOR	SOŠ A SOU HORKY NAD JIZEROU, Horky nad Jizerou 35, 294 73 Brodce	DATUM: 07/2018	ČÍSLO PARÉ:
AKCE	VYBUDOVÁNÍ ODBORNÉ UČEBNY, PŘÍSTAVBA A ZMĚNA VYUŽITÍ SKLADŮ VE ŠKOLNÍM ZAHRADNICTVÍ, HORKY NAD JIZEROU	STUPEŇ: DŮR + DSP	Č. VÝKRESU
OBSAH	ŘEZ B-B, DÍLČÍ ŘEZ C-C'	MĚŘÍTKO: 1: 50	D04