
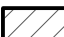
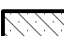
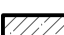




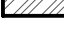

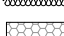


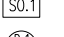
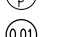
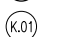
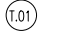
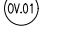
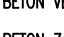




LEGENDA :

- | | |
|---|---|
|  | tvárnice YTONG Standard, tl. 300mm
300 x 249 x 599 mm |
|  | tvárnice YTONG Universal, tl. 200mm
300 x 249 x 599 mm |
|  | příčkovky Ytong příslušné tloušťky |
|  | prostý beton
třída C16/20 |
|  | železobeton
třída: vnitř C25/30, základy C16/20 |
|  | hutněný štěrkový podsyp
frakce 16/32 |
|  | hutněný násyp |
|  | rostlý terén |
|  | humusoidní zemina |
|  | tepelná izolace MW (minerální vata) |
|  | tepelná izolace EPS |
|  | tepelná izolace XPS |
|  | hydroizolace |
|  | označení skladby |
|  | označení dveří |
|  | označení oken |
|  | označení klempířských prvků |
|  | označení truhlářských výrobků |
|  | označení ostatních výrobků |

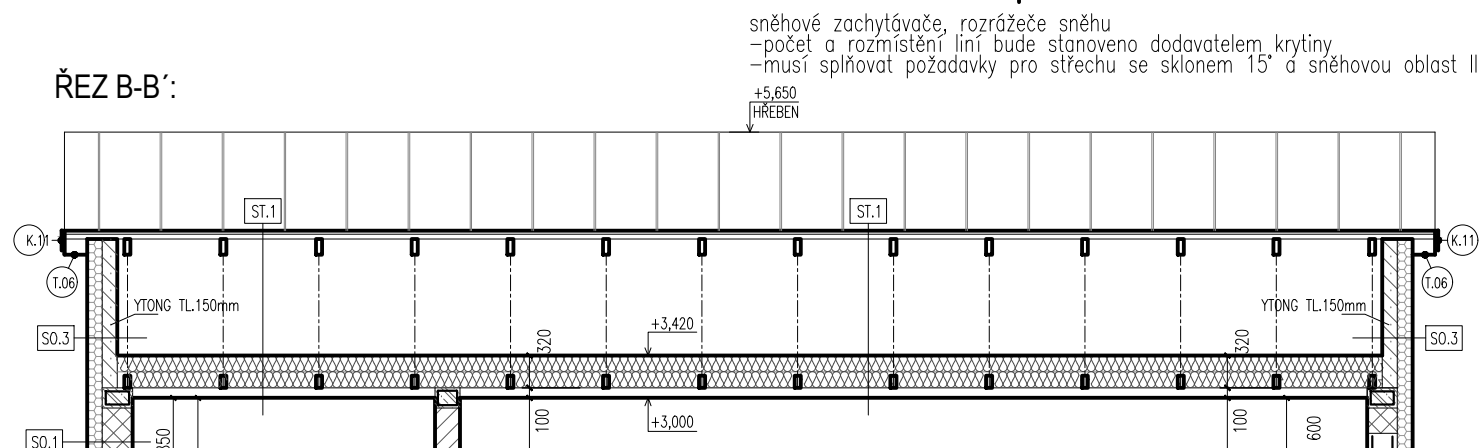
BETON VĚNCE C25/30

BETON ZÁKLADY C 16/20

VÝZTUŽ B500B (R 10 505)

KONSTRUKČNÍ OCEL S235

ŘEZ B-B':


$$\pm 0,000 = 196,3 \text{ m.n.m}$$

ODP. PROJEKTANT ING. PETR ŽEMLA		ZPRACOVALI: ING. ARCH. LENKA MORAVOVÁ	
INVESTOR	SOŠ A SOU HORKY NAD JIZEROU, Horky nad Jizerou 35, 294 73 Brodce	DATUM: 07/2018	ČÍSLO PARÉ:
AKCE	VYBUDOVÁNÍ ODBORNÉ UČEBNY, PŘÍSTAVBA A ZMĚNA VYUŽITÍ SKLADŮ VE ŠKOLNÍM ZAHRADNICTVÍ, HORKY NAD JIZEROU	STUPEŇ: DŮR + DSP	
		FORMÁT: 2xA4	
OBSAH	VÝKRES STŘECHY	MĚŘÍTKO: 1: 75	D06