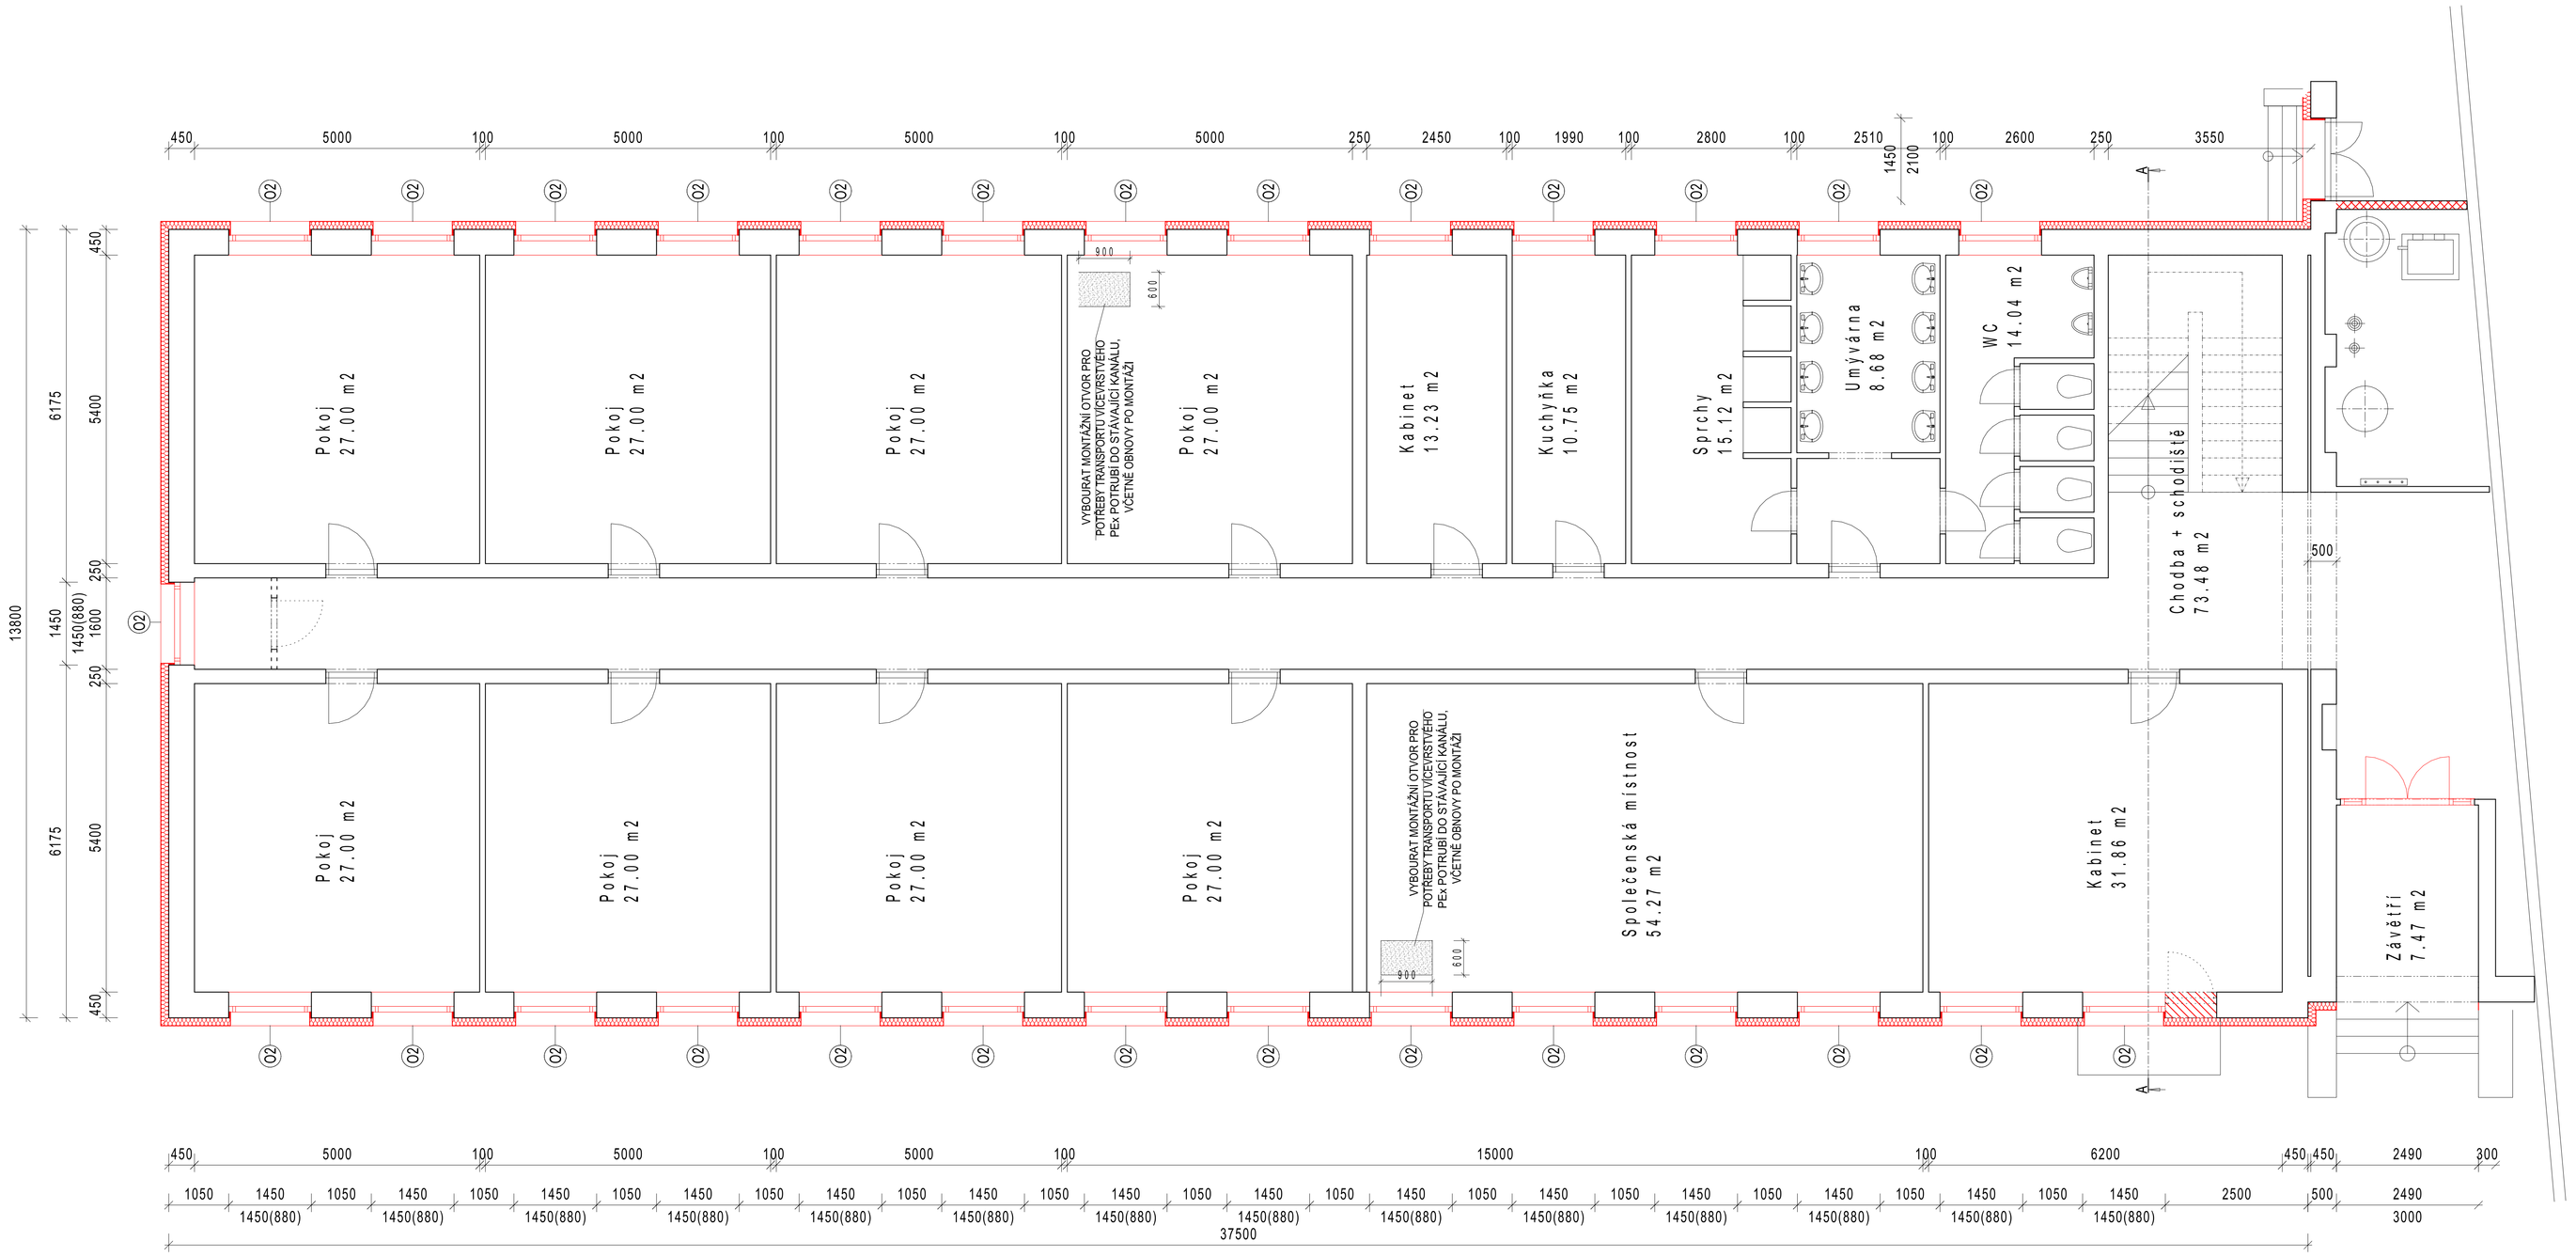

LEGENDA MATERIÁLŮ

STÁVAJÍCÍ ZDIVO - PŮVODNÍ OBJEKT

KONTAKTNÍ ZATEPLOVACÍ SYSTÉM
FASÁDNÍ POLYSTYREN - EPS 70 F, tl. 140 mm, lambda = 0,039 W/mK
S POVRCHOVOU ÚPRAVOU - TENKOVRSTVÁ SILIKÁTOVÁ
PROBARVENÁ OMÍTKA, ROZTÍRANÁ STRUKTURA,
VELIKOST ZRNA 1,5 mm

KONTAKTNÍ ZATEPLOVACÍ SYSTÉM - ZATEPLENÍ OSTĚNÍ, NADPRAŽÍ A PARAPETU
FASÁDNÍ POLYSTYREN - EPS 70 F, tl. 30 mm, lambda = 0,039 W/mK
S POVRCHOVOU ÚPRAVOU - TENKOVRSTVÁ SILIKÁTOVÁ
PROBARVENÁ OMÍTKA, ROZTÍRANÁ STRUKTURA,
VELIKOST ZRNA 1,5 mm

LEGENDA

(Z) ZÁMKOVÁ DLAŽBA
NOVÁ ZÁMKOVÁ DLAŽBA 340 m2

(OC) OKAPOVÝ CHODNÍK
NOVÁ OKAPOVÝ CHODNÍK 50 m2

- U VÝKAZŮ OKEN JSOU UVEDENÉ ROZMĚRY STAVEBNÍCH OTVORŮ
- PŘED OBJEDNÁNÍM OKEN A DVEŘÍ JE ZAPOTŘEBÍ PŘESNĚ ZAMĚŘIT SKUT. ROZM. STAVEBNÍCH OTVORŮ

DOKUMENTACE PRO PROVEDENÍ STAVBY

PŮDORYS 1.NP-INTERNÁT
SO 01 - ZATEPLENÍ OBJEKTU

SNÍŽENÍ ENERGETICKÉ NÁROČNOSTI OBJEKTU INTERNÁTU S TĚLOCVIČNOU OU HUBÁLOV

ANITAS s.r.o. Turnovská 21
IČO:257 55 668 295 01 Mnichovo Hradiště
DIČ:CZ 257 55 668 tel./fax.: 326 774 215

zodpovědný projektant:
Ing.Tomáš RAKOUSKÝ

dokumentaci vypracoval:
Jaroslav Bárta

MÍSTO STAVBY: Čp. 10, pozemek st 128/3 Hubálov Nú Loukovec	MĚŘÍTKO	1:50	ZAK.ČÍSLO 1/17
	FORMÁT	A1	
STAVEBNÍ ÚŘAD: Mnichovo Hradiště KRAJ: Středočeský	ÚČEL	DPS	ČÍSLO PARÉ
	DATUM	1/17	
INVESTOR: SOU HUBÁLOV Hubálov 17 294 11 Loukovec	ČÁST	D.1.1.b	
	Č.VYKRESU	SO 01 01	