



**Správa železniční dopravní cesty, státní organizace**  
**Oblastní ředitelství Praha**  
Partyzánská 24  
170 00 Praha 7

VÁŠ DOPIS ZN :

ZE DNE:

NAŠE ZN. (č.j.) S 10114/ I -16488/2018-SŽDC-OR PHA-710-Miš

UKLÁDACÍ ZN :

SKART ZN -LH S-5

POČ LISTŮ 1

POČ PŘÍLOH 2

POČ LISTŮ PŘ: 3

VYŘIZUJE: Ing. Mišek

TEL: 972 224 835

FAX: 972 224 815

E-MAIL: [MišekM@szdc.cz](mailto:MišekM@szdc.cz)

DATUM 04.04.2018

**PRAGOPROJEKT a.s.**  
**ateliér Karlovy Vary**  
**Adéla Barošová**

Vítězná 2012/26  
360 01 KARLOVY VARY

<b>PRAGOPROJEKT, a.s.</b> ateliér KARLOVY VARY	Ref. <i>Ing. Barošová</i>
Č.j. <i>18-00048-2018</i>	
DOŠLO: <b>06-04-2018</b>	
Zakázkové číslo: <i>18-115-1-000</i>	

**Vyjádření k existenci inženýrských sítí**

Správa železniční dopravní cesty, státní organizace (dále jen SŽDC), zastoupená Oblastním ředitelstvím Praha (dále jen OR Praha) k Vaší žádosti o vyjádření k výskytu inženýrských sítí k akci „II/112 Jemniště - Domašín“ v prostoru vyznačeném v předložené situaci sděluje:

Vyznačená zájmová oblast, uvedená v předložené situaci, se nachází v ochranném pásmu a obvodu dráhy železniční tratě:

- Benešov u Prahy – Trhový Štěpánov (TU DU 1761 D1, 08), v km 16,467 – 17,650 oboustranně trati na pozemcích SŽDC p.č. 1001/1, 1001/4, st. 32, st. 33, st. 34, k.ú. Hrazená Lhota a na pozemku Českých drah, a.s. p.č. st. 35, k.ú. Hrazena Lhota a v ochranném pásmu vlečky Policie ČR (Vlečka sklad Domašín)

V zájmové oblasti, v prostoru ochranného pásma a obvodu dráhy, se nachází inženýrské sítě a zařízení v majetku SŽDC:

- **propustky** v km 17,046 a 17,202 ve správě Správy mostů a tunelů /SMT/, OR Praha (kontakt: Ing. Jiří Vyšehrad, tel. 972 252 647)
- **telekomunikační vedení (TK Postupice – Domašín + HDPE trubka)** v majetku SŽDC ve správě Technické ústředny dopravní cesty /TÚDC/, na kterém provádí servisní činnost společnost ČD-Telematika, a.s. viz příloha *Souhrnné stanovisko ČD-Telematika, a.s. č.j. 1201805110* ze dne 21.03.2018 (kontakt: Jiří Sládek, tel. 972 245 566)
- **objekt zastávky Domašín včetně studny a žumpy** ve správě Správy nádražních budov /SNB/ viz příloha *Objekty ve správě SNB* (kontakt: Miroslav Kluch, tel. 602 418 824).

Doručovací adresa: Správa železniční dopravní cesty, státní organizace  
Oblastní ředitelství Praha, Partyzánská 24, 170 00 Praha 7

Obchodní firma: Správa železniční dopravní cesty, státní organizace

Sídlo: Praha 1, Nové Město, Dlážděná 1003/7, PSČ 110 00

Zápis v obchodním rejstříku: Městský soud v Praze, oddíl A, vložka 48384

IČ: 709 94 234

DIČ: CZ 709 94 234

[www.szdc.cz](http://www.szdc.cz)

**V dalším stupni projektové dokumentace požadujeme respektovat následující připomínky:**

- a) V případě realizace záměru bude nutné si objednat vytýčení všech sítí ve správě SŽDC u jednotlivých správců.
- b) Požadujeme předložit k projednání další stupeň projektové dokumentace **vypracované ve vztahu k dráze** (DUR/DSP) SŽDC. Do předložené dokumentace je nutné zahrnout veškeré stavby a činnosti v ochranném pásmu, resp. obvodu dráhy, a to i stavby na ohlášení nebo realizované podle § 103 zákona č. 183/2006 Sb. (stavební zákon). Náležitosti projektové dokumentace potřebné pro vydání souhrnného stanoviska viz webové stránky OŘ Praha ([www.szdc.cz](http://www.szdc.cz) → O nás → Organizační jednotky SŽDC → Oblastní ředitelství Praha → Ochranné pásmo dráhy) – dokumentaci zašlete v elektronické podobě (na e-mail [ePodatelna@szdc.cz](mailto:ePodatelna@szdc.cz), příp. datovou schránkou uccchjm);
- předložená dokumentace musí obsahovat mj. soupis dotčených pozemků, záborový elaborát pozemků SŽDC vč. zakreslu záboru do katastrální mapy, situační výkres širších vztahů, podrobnou situaci;
  - do projektové dokumentace požadujeme zakreslit rovněž uvedené drážní objekty a zařízení s popisem technického řešení jejich ochrany v případě kolize (doporučujeme předem konzultovat se správcem zařízení);

**Toto vyjádření platí 2 roky ode dne vydání a je vydáno k existenci inženýrských sítí a zařízení v majetku SŽDC. Nelze je použít jako podklad pro řízení u příslušného stavebního úřadu nebo realizaci stavby.**

V dalším písemném styku v této záležitosti (a to i v případě dalších etap stavby, pokud budou v ochranném pásmu, případně i v obvodu dráhy) uvádějte laskavě vždy číslo jednací tohoto stanoviska.



Libor Škvára  
náměstek ředitele pro techniku  
Oblastní ředitelství Praha

Správa železniční dopravní cesty,  
státní organizace  
Oblastní ředitelství Praha  
Partyzánská 24, 170 00 Praha 7  
IČ: 70994234, DIČ: CZ70994234  
(701)

**Přílohy:**

Souhrnné stanovisko ČD-Telematika, a.s. č.j. 1201805110

(2 x A4)

Objekty ve správě SNB

(1 x A4)

Dopis zn.:  
Ze dne : 15.3. 2018  
  
Naše zn.: 1201805110  
Vyřizuje: Svoboda Ludvík  
Tel.: +420 972 225 118  
  
FAX: +420 972 225 038  
e-mail: skspha@cdt.cz  
Datum: 21.3.2018

SŽDC, s.o.  
OŘ Praha Stavby  
  
Pan Ing. Martin Mišek  
  
Partyzánská 24  
  
170 00 Praha 7

Věc: **Souhrnné stanovisko ČD - Telematika a.s. k existenci komunikačního vedení a zařízení v majetku SŽDC s.o. - divize TÚDC, ČD - Telematiky a.s. Inženýrské sítě.**

Akce: **10114, II/112 Jemniště - Domašín**

Území: cca žkm 14,4 - 17,6b žel. trati Benešov - Vlašim - Trhový Štěpánov

**Vyjádření pozbývá platnosti dne 21.3.2020**

Při realizaci výše uvedené akce **DOJDE** ke styku s telekomunikačním vedením a zařízením, která jsou chráněna ochranným pásmem dle §102 zák. č. 127/2005 Sb., o elektronických komunikacích.

Toto vyjádření platí jen pro dokumentaci ověřenou organizací ČD - Telematika a.s. a pro rozsah prací na ní vyznačených. Nenahrazuje souhrnné stanovisko SŽDC s.o.


Zařízení: zemní kabelová trasa komunikačního vedení TK Postupice - Domašín (+HDPE trubka) od žkm 16,5 vedení řešeno závěsným kabelem taženým po nadzemních podpěrách

Kniha plánů: kabelová kniha 32a list L.73

Přílohy: list kab. knihy  
1x Všeobecné podmínky SŽDC

ČD - Telematika a.s.  
Úsek servis infrastruktury  
Vedoucí okrsku  
Vacek Milan  
v z. Svoboda Ludvík



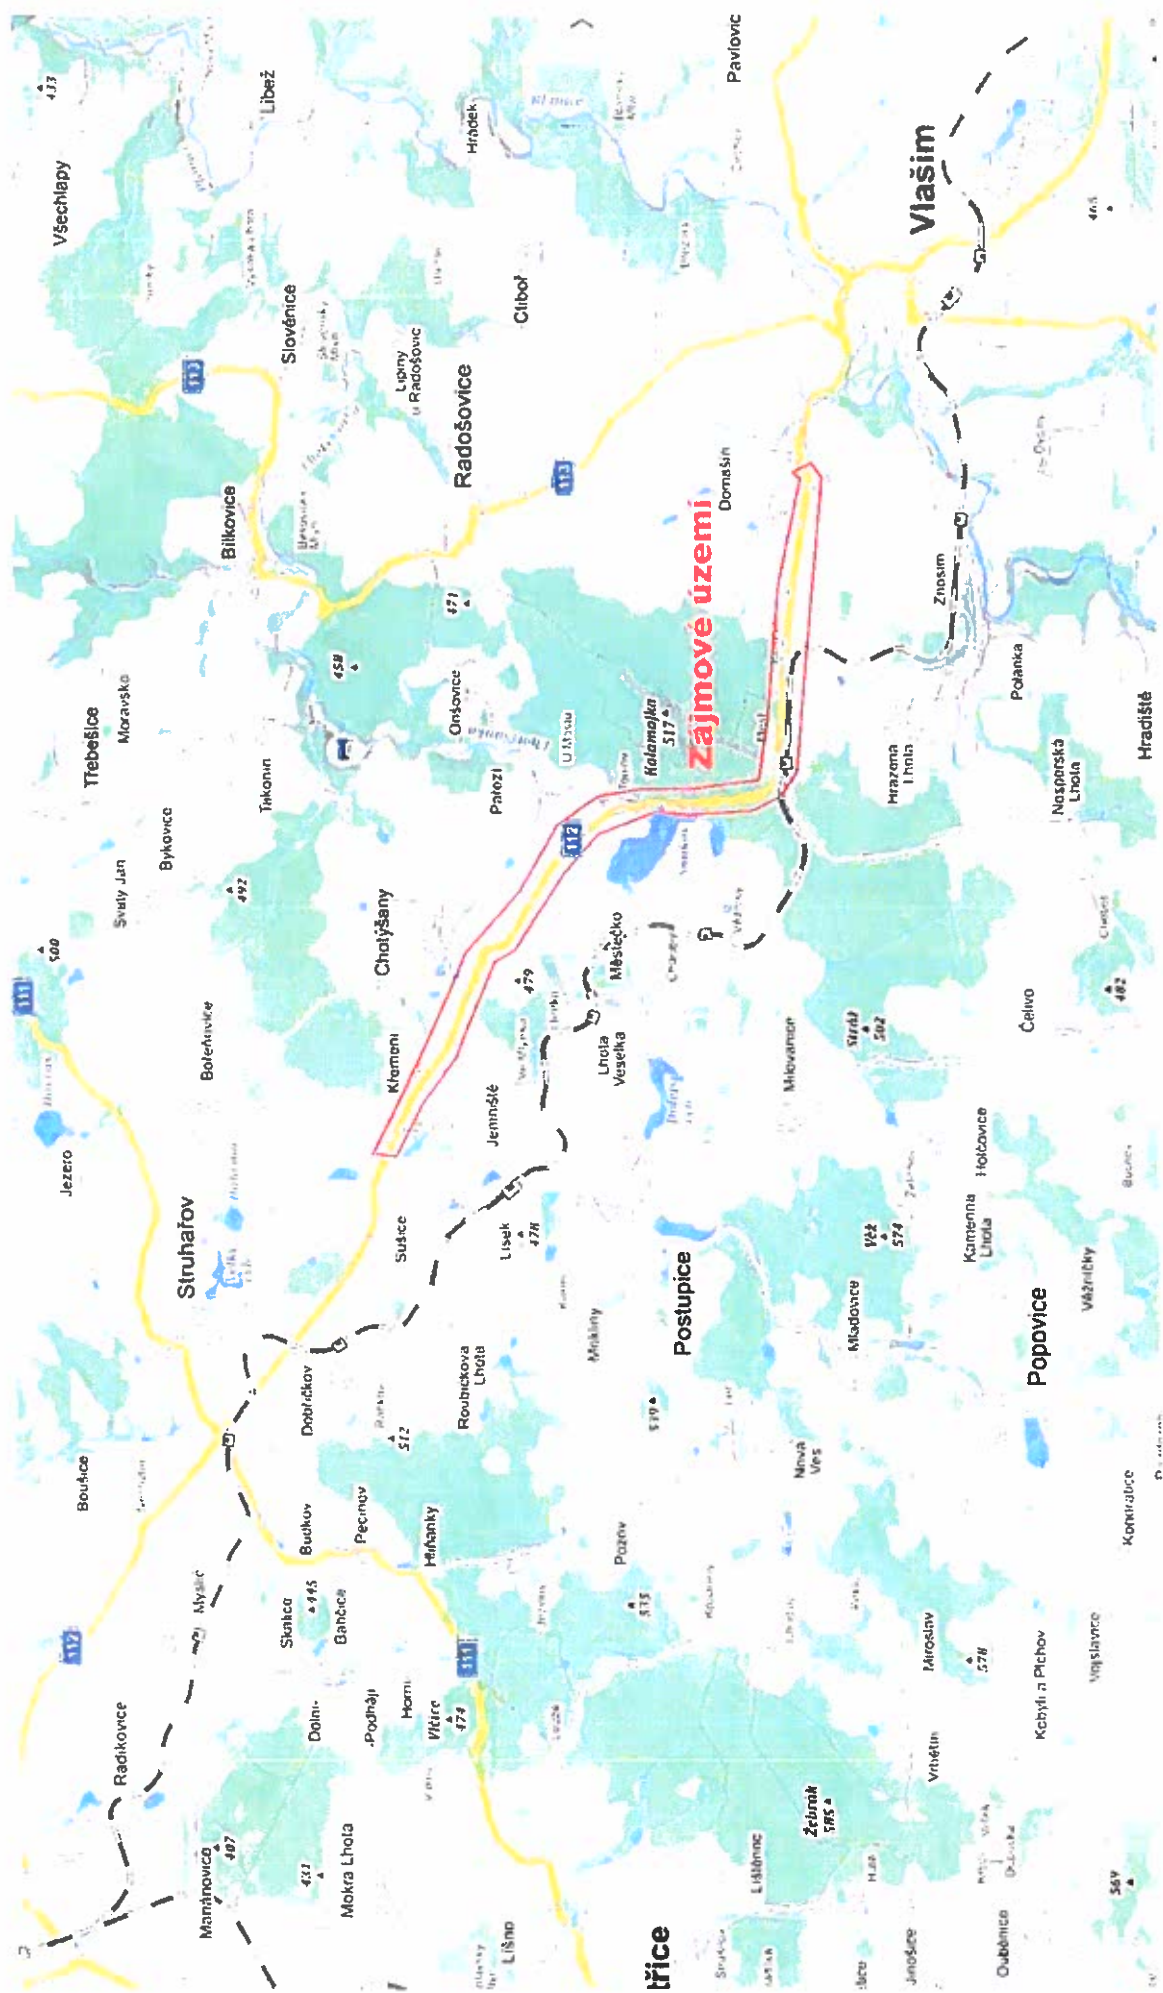



silnice I. třídy č. 112 Benešov

L.73



n.z. Domašín

přejezd km 16,526

16,6

A

A'

hl 0,7m

HDPE 40/33 Mo  
5x0,8

16,5

2xvrap.110  
hl 0,9 m od dna

HDPE 40/33 Mo  
5x0,8

propustek v km 16,436

km 16,438  
km 16,432  
pochoď pod vadlořad

ul. Hrozená Lhota  
ul. Městečko u Chotýšan

silnice směr Nepeselská Lhota  
dovlo kabelový štít  
eksploze ochranný štít  
pod řadovými štíty  
dovlo kabelový štít  
dovlo kabelový štít

Ústavatel stavby:  
pojstav

Oprava trařových kabelů trař 11761 Benešov u Prahy - Zdislavice od km 10,12 do km 16,6									
Kresil		Oprava čis.		Parucha čis.					
1:1000		Plati od							

903

2/2



Správa železniční dopravní cesty, státní organizace  
Technická ústředna dopravní cesty  
Malletova 10/2363, 190 00 Praha 9 - Libeň

**Všeobecné podmínky pro činnosti na kabelech v majetku Správy železniční dopravní cesty s.o. (ve správě Technické ústředny dopravní cesty)** Schváleno SŽDC – TÚDC č.j.: 4856/2016-SŽDC-TÚDC-ÚATT ze dne: 10. 6. 2016

ČD - Telematika a.s. jako organizace udržující, je na základě smluvního vztahu odpovědná za zajištění provozu, dohledu, servisu a údržby na zařízení telekomunikační infrastruktury Správy železniční dopravní cesty s.o. ve správě Technické ústředny dopravní cesty (dále jen SŽDC)

Stavebník pracující v blízkosti kabelového vedení, nebo manipulující s kabelovým vedením v majetku SŽDC je povinen učinit veškerá potřebná opatření tak, aby nedošlo k poškození nebo zhoršení kvality telekomunikačních vedení a zařízení stavebními pracemi, zejména tím, že zajišťuje:

- aby projektová dokumentace byla zpracovaná dle platné legislativy. V polohopisných výkresech dokumentace je nutno uvádět železniční kilometry (jestliže se jedná o ochranné pásmo dráhy)
- aby činnosti na majetku SŽDC uvedené již ve stupni dokumentace pro územní řízení byly v souladu s technickými kvalitativními podmínkami staveb státních drah.
- písemné vyrozumění organizaci udržující, o zahájení prací a to nejméně 15 dnů předem
- aby před zahájením zemních prací bylo pracovníky ČD – Telematika a.s. (kontakty naleznete na [www.cdt.cz](http://www.cdt.cz), sekce O nás – Informace pro stavebníky - Vytyčení trasy telekomunikačního vedení, kontrola na stavbě) provedeno vytyčení polohy podzemního telekomunikačního vedení a zařízení přímo ve staveništi (trase),
- prokazatelné seznámení pracovníků, kteří budou provádět práce, s polohou vedení (zařízení),
- upozornění organizace provádějící zemní práce na možnou odchylku uloženého vedení (zařízení) od polohy vyznačené ve výkresové dokumentaci,
- upozornění pracovníků, aby dbali při pracích v těchto místech největší opatrnosti a nepoužívali zde nevhodné nářadí, a také ve vzdálenosti nejméně 1,5m po každé straně vyznačené trasy vedení (zařízení) používali pouze ruční kopání
- řádné zabezpečení odkrytého podzemního telekomunikačního vedení (zařízení) proti poškození, zcizení a řádné zajištění výkopů případně včetně osvětlení,
- odpovídající ochranu kabelů a ochranu kabelové trasy dle platných norem, pokud bude trasa kabelů pojižděna vozidly nebo stavební mechanizací,
- ochranu kabelů v místech, kde kabel vystupuje ze země (vstupy do budov, rozvaděčů, na sloupy, trasy kabelu na mostech a propustech, apod.) a také kabelových vedení a závěrů v objektech
- odpovídající ochranu příslušenství kabelových tras (ochranné a označující prvky, tzn. žlaby, chráničky, HDPE trubky, kabelové označníky, markery, ...)
- aby organizace provádějící zemní práce zhotvila zeminu pod kabelem před jeho zakrytím po vrstvách (záhozem) a vyzvala ČD - Telematika a.s. (kontakty naleznete na [www.cdt.cz](http://www.cdt.cz), sekce O nás – Informace pro stavebníky - Vytyčení trasy telekomunikačního vedení, kontrola na stavbě) k provedení kontroly před zakrytím kabelu, zda není vedení (zařízení) viditelně poškozeno a zda byly dodrženy příslušné normy a stanovené podmínky,
- aby nad kabelovou trasou a v jejím ochranném pásmu byl dodržován zákaz skládek, deponií materiálu, vysazování trvalých porostů a budování zařízení, která by znemožnila přístup ke kabelům. Bez souhlasu správce nesnižovat, ani nezvyšovat vrstvu zeminy nad kabelovou trasou,
- aby při křížení, příp. souběžích podzemních telekomunikačních vedení byla dodržena ČSN 73 6005 „Prostorové uspořádání sítí technického vybavení“,
- aby při provádění zemních prací byla dodržena ČSN 73 3050 „Zemní práce“ zejména čl.20 a 21, ČSN 33 2160 „Předpisy pro ochranu sdělovacích vedení a zařízení před nebezpečnými vlivy trojfázových vedení VN, VVN a ZVV a ČSN 33 2000-5-54 „Územnění a ochranné vodiče“
- neprodleně ohlášení každého poškození podzemního telekomunikačního vedení a zařízení organizaci ČD - Telematika a.s. (telefonicky HELP DESK: +420 972 110 000)
- ohlášení ukončení stavby organizaci udržující, včetně správce a jeho pozvání ke kolaudačnímu řízení,
- aby při provádění prací byly respektovány podmínky vyplývající ze zákona 127/2005 Sb., O elektronických komunikacích, zákona 266/1994 Sb., Zákon o drahách a zákonu 183/2006 Sb., Stavební zákon včetně platných prováděcích vyhlášek,
- provedení prací (včetně projektování) na telekomunikačním vedení (zařízení) organizací, jejich pracovníci provádějící práce mají platné příslušné odborné oprávnění k práci na železničním telekomunikačním zařízení, dle zákona o drahách č.266/1994Sb., „Podmínky odborné způsobilosti“ výše uvedeného zákona a vyhl.č.101/1995 Sb., a příslušných výnosů SŽDC (zejména Předpisem SŽDC Zam 1). Toto (časově omezené) oprávnění lze získat složením příslušné odborné zkoušky u ředitelství SŽDC.
- uzavření „Smlouvy o vynucené překládce podzemního komunikačního vedení“ se správcem kabelu (Správa železniční dopravní cesty s.o., Technická ústředna dopravní cesty, Malletova 10/2363, 190 00 Praha 9 – Libeň) v případě kdy je telekomunikační vedení (zařízení) položeno nebo jeho poloha změněna mimo pozemky SŽDC,
- ověření výškového umístění vedení (zařízení) ručně kopanými sondami vzhledem k tomu, že správce neodpovídá za změny provedené bez jeho vědomí nad trasou vedení (zařízení)

Nedodržení těchto podmínek je hrubým porušením právní povinnosti podle zákona 127/2005 Sb., O elektronických komunikacích, zákona 266/1994 Sb., Zákon o drahách.

Případné rozpory nebo výjimky z jednotlivých ustanovení řeší správce SŽDC kterým je: Správa železniční dopravní cesty s.o. Technická ústředna dopravní cesty se sídlem Praha 9 - Libeň, Malletova 10/2363.

**Obchodní firma**

Správa železniční dopravní cesty, státní organizace

Sídlo: Praha 1 – Nové Město, Dlážděná 1003/7, PSČ 110 00

Zápis v obchodním rejstříku Městský soud v Praze spis. značka A 48384

[www.szdc.cz](http://www.szdc.cz)

**Dovozovací adresa**

Správa železniční dopravní cesty, státní organizace

Technická ústředna dopravní cesty

Malletova 10/2363, 190 00 Praha 9 – Libeň

[www.tudc.cz](http://www.tudc.cz)

**Technická ústředna založena 1957**




Pro logo přebírá: SŽDC má zavedený integrovaný systém managementu systémů kvality a bezpečnosti ISO 9001 a ISO 27001. Registrace na mezinárodní úrovni vykonává ÚRS.

22

Pro milión: 30:2ebu argente  
a organizac: Zelezivni dopravy

**BENĚŠOV u PRAHY - zast. a nákl. DOMAŠÍN -**

1:1000

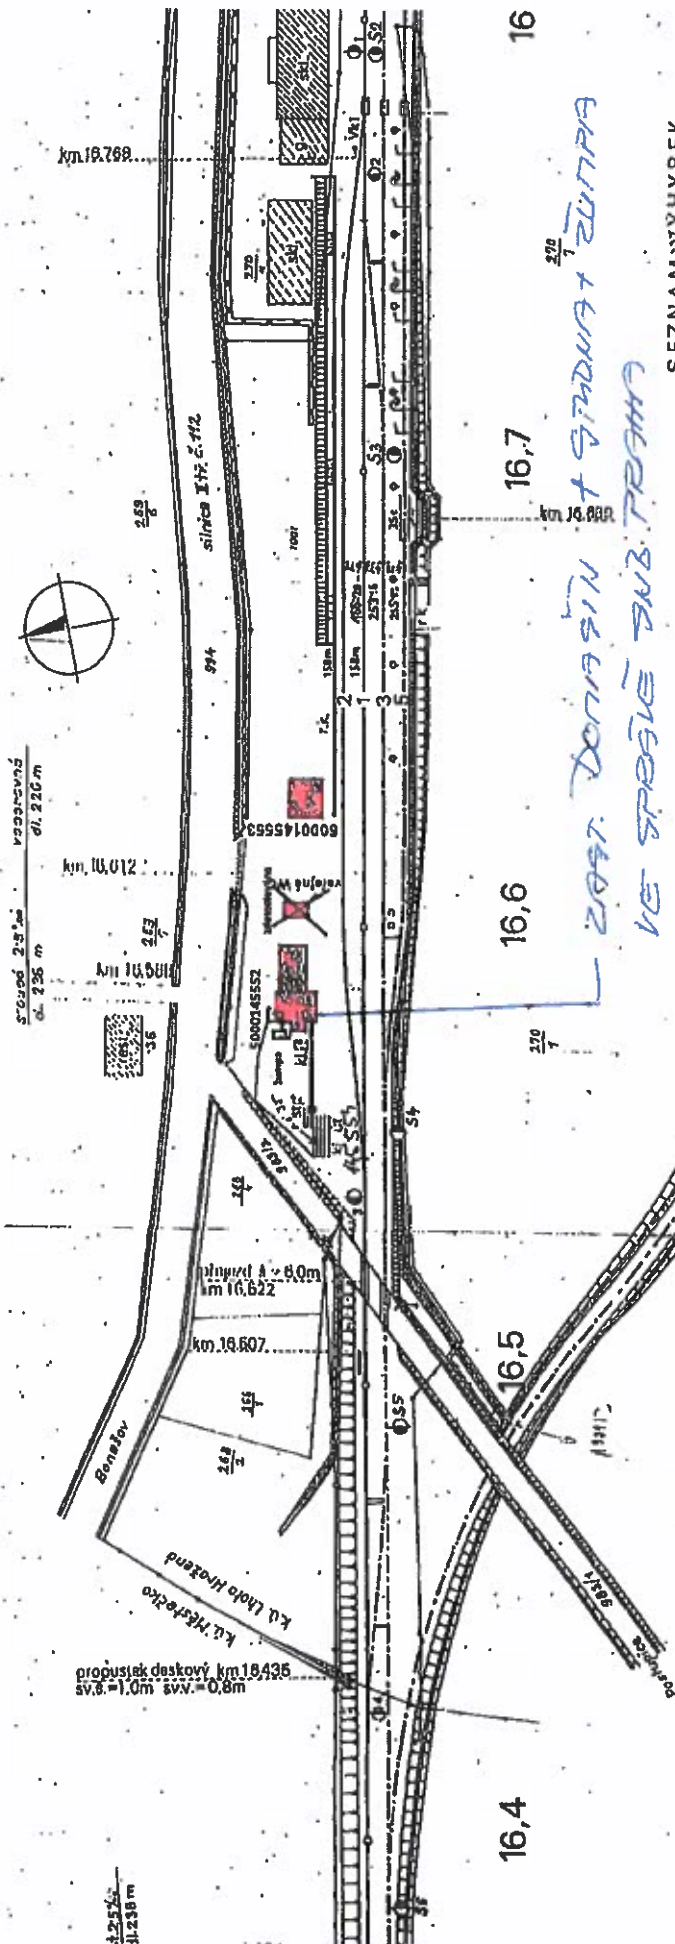

Čís	Kód	Drum, číslo obozoviště pol. vtrážen	Typ umělého typ	Drum prázdný prázdný	Rychlost	Závaž	Způsob stavění
1	16,792	J Pp	A 6° II	železo			mlatit
2	16,755	J II	A 6° II	"			"
3	16,542	J II	A 6° II	"			"
4	16,426	J Pp	A 6° II	"			"

КОНТРАКТНИ ОСОБИ СПАН КЛУБ, <sup>ТЕР.</sup> 602-418 624

