



M 1:50

ÚSEK č. 6 - KM 25,270 - 27,014

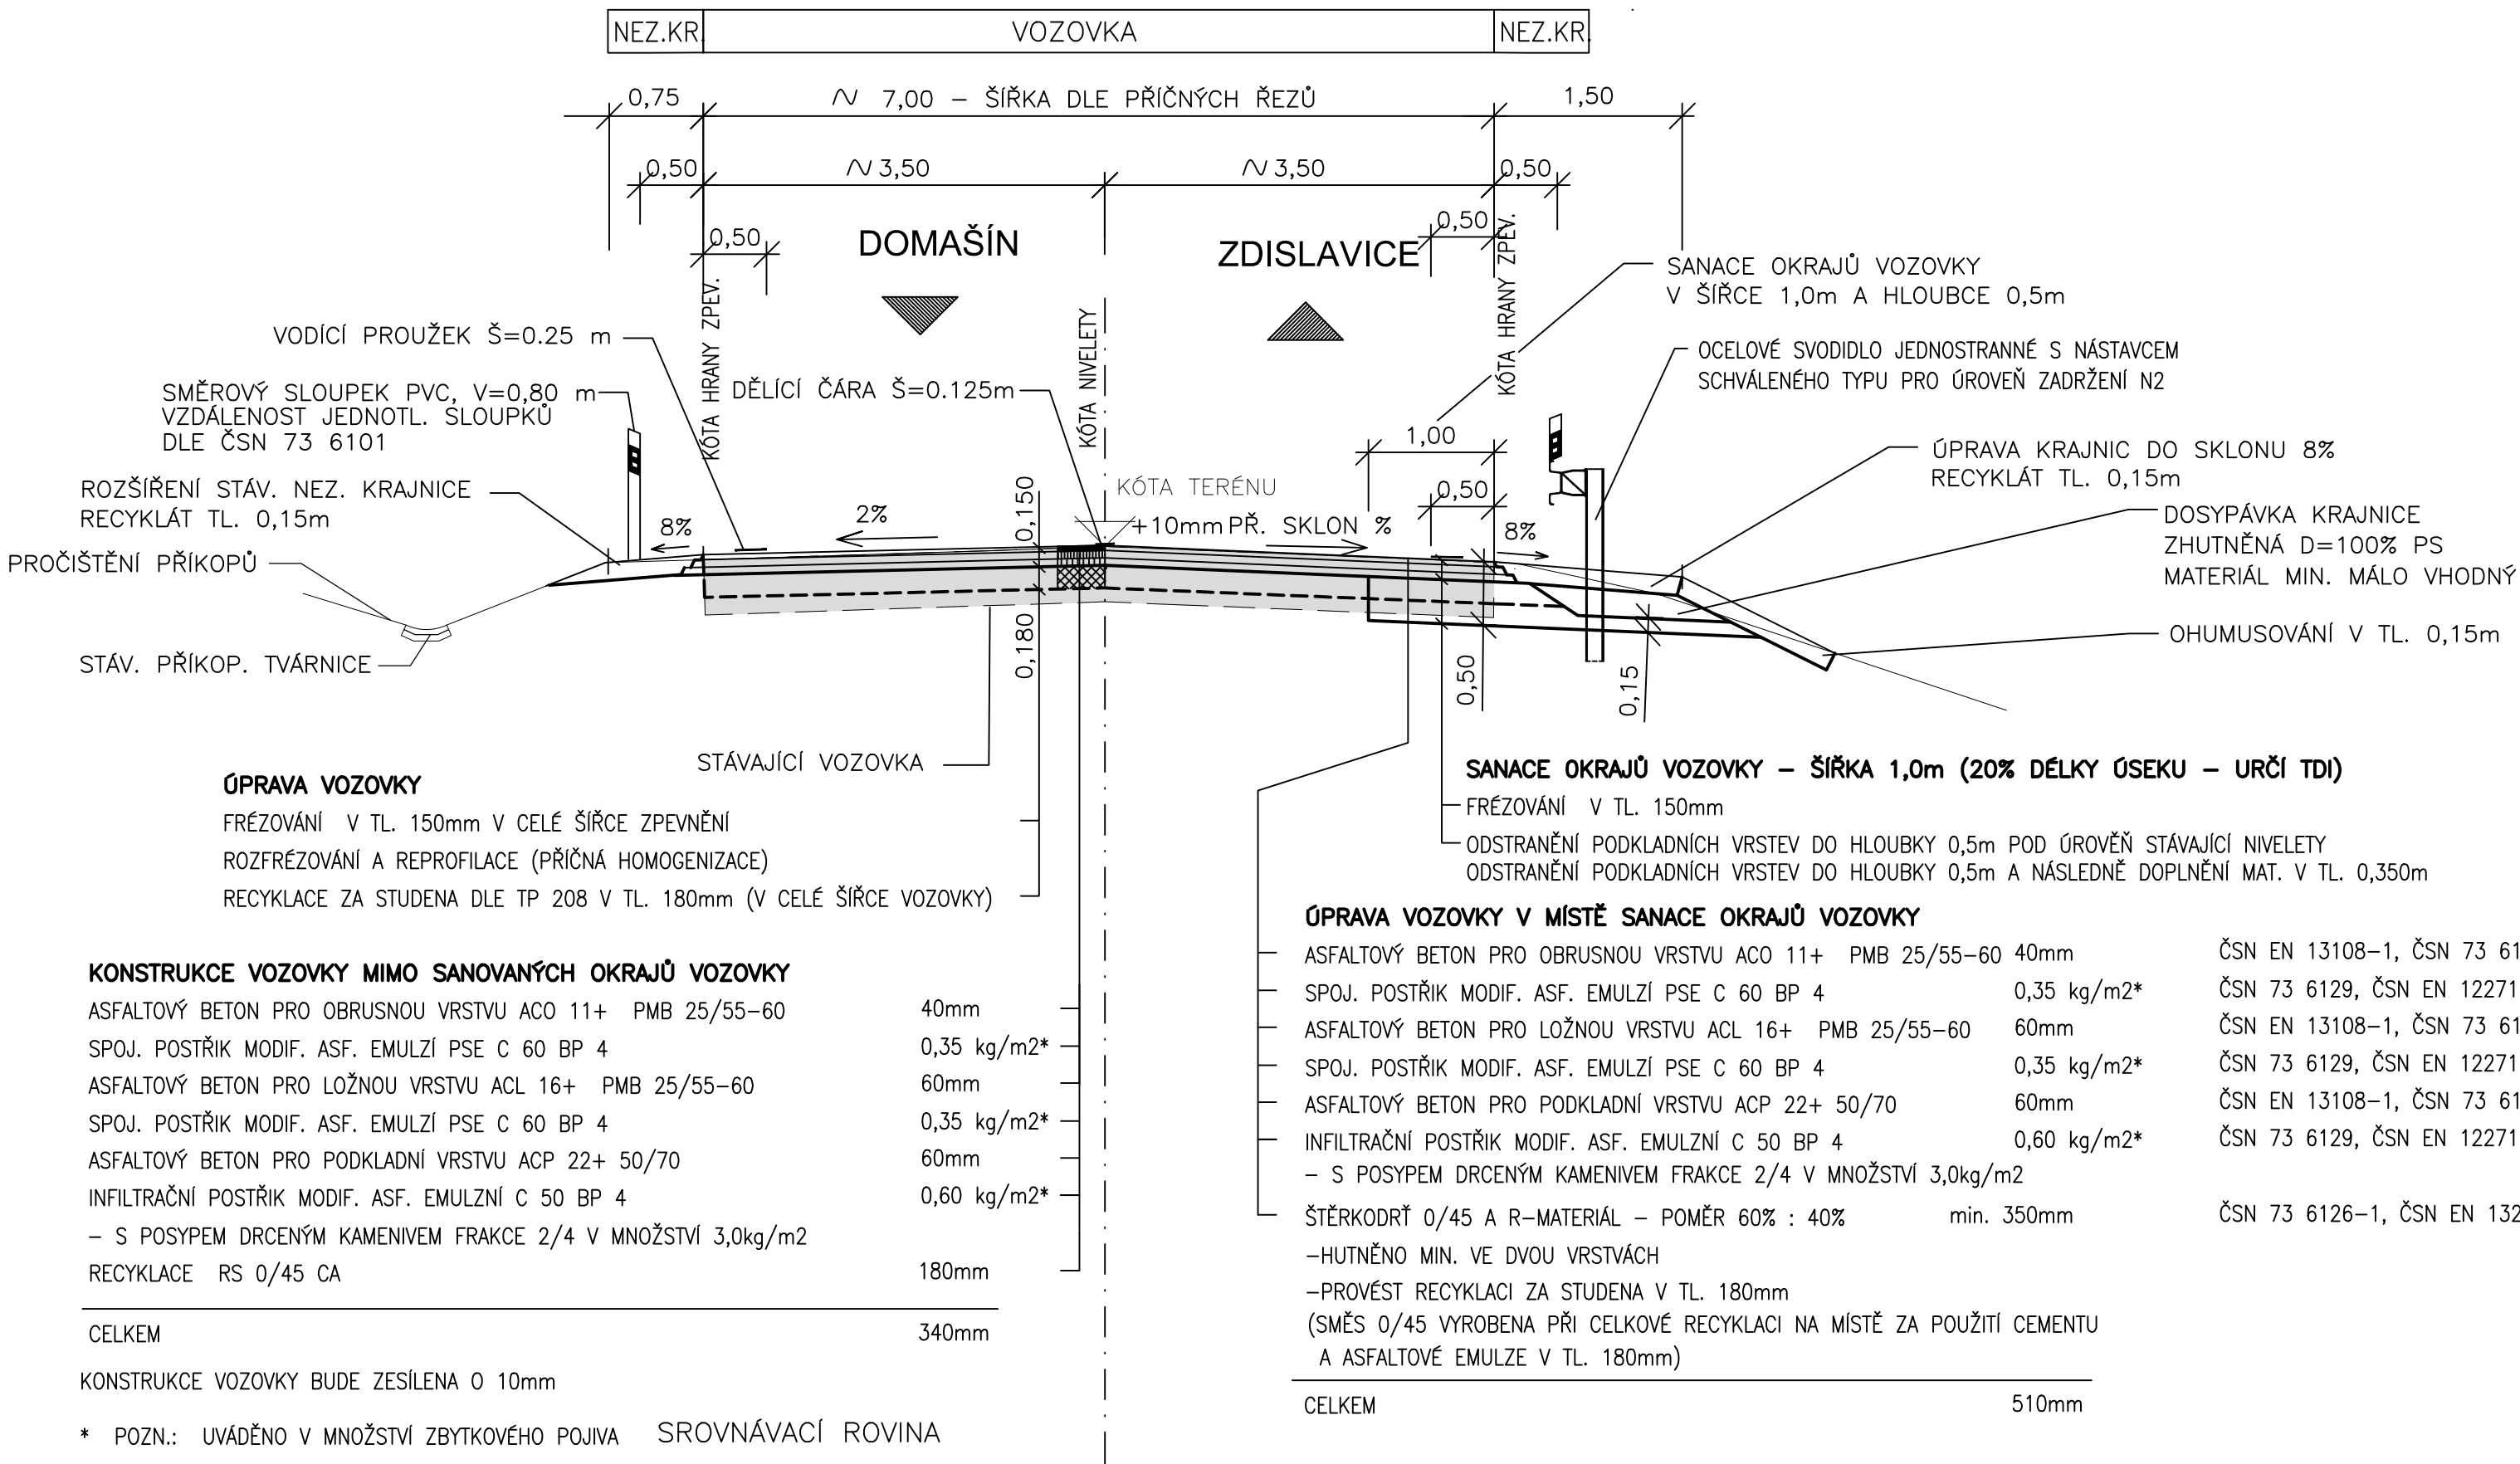

M 1:25

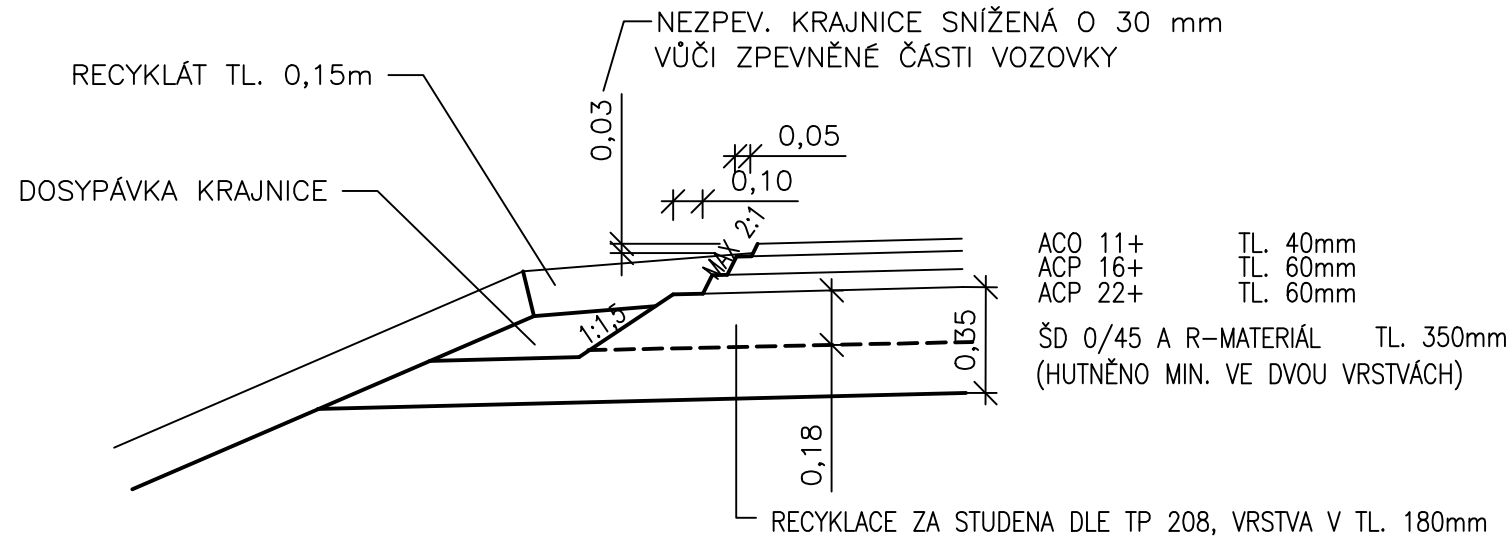


- ZAŘÍZNUTÍ SPÁRY
- SPÁRA BUDE ZALITA ASFALTOVOU ZÁLIVKOU TYPU N2 DLE ČSN 14188-1
- PŘED POKLÁDKOU BUDOU V MÍSTĚ STYKU DVOU VRSTEV ZALITY HRANY BUDE PROVEDENO U PODÉLNÝCH A PŘÍČNÝCH SPÁR


- BUDE PROVEDENO DLE TP 133 ZÁSADY PRO VODOROVNÉ DOPRAVNÍ ZNAČENÍ NA POZEMNÍCH KOMUNIKACÍCH
- BUDE PROVEDENO BARVOU A NÁSLEDNĚ STRUKTUROVANÝM PLASTEM
- VODÍČ ČÁRA V4 BUDE V OBCI Š. 0,125m A MIMO OBEČ Š. 0,25m
- PŘECHODY PRO CHODCE BUDOU PROVEDENY JENOM BARVOU

KM 23,300	– 23,308	VPRAVO, DL. 8m, VÝMĚNA STÁVAJÍCÍHO SVODIDLA
KM 25,300	– 25,540	VPRAVO, DL. 240m, VÝMĚNA STÁVAJÍCÍHO SVODIDLA, NA MOSTĚ VÝMĚNA SVODNICE
KM 25,300	– 25,540	VLEVO, DL. 240m, NOVÉ OCELOVÉ SVODIDLO, NA MOSTĚ NOVÉ BETONOVÉ SVODIDLO
KM 26,120	– 26,280	VLEVO, DL. 160m, NOVÉ OCELOVÉ SVODIDLO, NA MOSTĚ NOVÉ BETONOVÉ SVODIDLO
KM 26,120	– 26,280	VPRAVO, DL. 160m, NOVÉ OCELOVÉ SVODIDLO, NA MOSTĚ NOVÉ BETONOVÉ SVODIDLO
KM 26,808	– 26,908	VLEVO, DL. 100m, VÝMĚNA STÁVAJÍCÍHO SVODIDLA, NA MOSTĚ VÝMĚNA SVODNICE
KM 26,820	– 26,930	VPRAVO, DL. 110m, VÝMĚNA STÁVAJÍCÍHO SVODIDLA, NA MOSTĚ VÝMĚNA SVODNICE

– VYTÝČOVACÍ OSA SLOUŽÍ JEN PRO VYTÝČENÍ V PODÉLNÉM SMĚRU
NIKOLIV V PŘÍČNÉM USPOŘÁDÁNÍ

Souřadnicový systém S-JTSK, Výškový systém Bpv

OBJEDNATEL:  **Středočeský kraj**
Zborovská 11
150 21 Praha 5

Zhotovitel: PD: PRAGOPROJEKT, a.s., K Ryšánské 1668/16, 147 54 Praha 4, IČ: 45272387, www.pragoprojekt.cz , Dat.schránka: 4klif54 Zhotovitelův útvar: Ateliér Karlovy Vary – Vítězná 2012/26, 360 01 Karlovy Vary, Tel.: 353 303 211, E-mail: mailbox@kv.pragoprojekt.cz			
Navrhl/ypracoval/a: Ing. Miriam BRXOVÁ podpis: <i>Brxová</i>	Zodpovědný projektant: Ing. Miriam BRXOVÁ podpis: <i>Brxová</i>	Ředitel ateliéru Karlovy Vary: Ing. Pavel ŠLAPA	
Technická kontrola: Ing. Jan FRONĚK podpis: <i>Froněk</i>	Hlavní inženýr projektu: Ing. Pavel ŠLAPA podpis: <i>Šlapa</i>		

Kraj:	STŘEDOČESKÝ KRAJ	Číslo zakázky:	18-116-2-000	
Katastrální území:	ZDISLAVICE U VLAŠIMI, BOLINA, VLAŠIM, DOMAŠÍN	Číslo akce:	18-115	
Objednatel:	STŘEDOČESKÝ KRAJ, ZBOROVSKÁ 11, PRAHA 5, 150 21	Datum:	06/2019	
Název stavby:	<div>II/112 DOMAŠÍN - ZDISLAVICE</div> <div>Objekt: SO 101 ÚPRAVA POVRCHU SIL. II/112</div>	Formát:	3xA4	
		Měřítko:	1:50, 1:25	
		Stupeň:	PDSP	Souprava:
Příloha:		VZOROVÝ PŘÍČNÝ ŘEZ - ÚSEK č.2,4,6	Číslo přílohy:	4.2.