
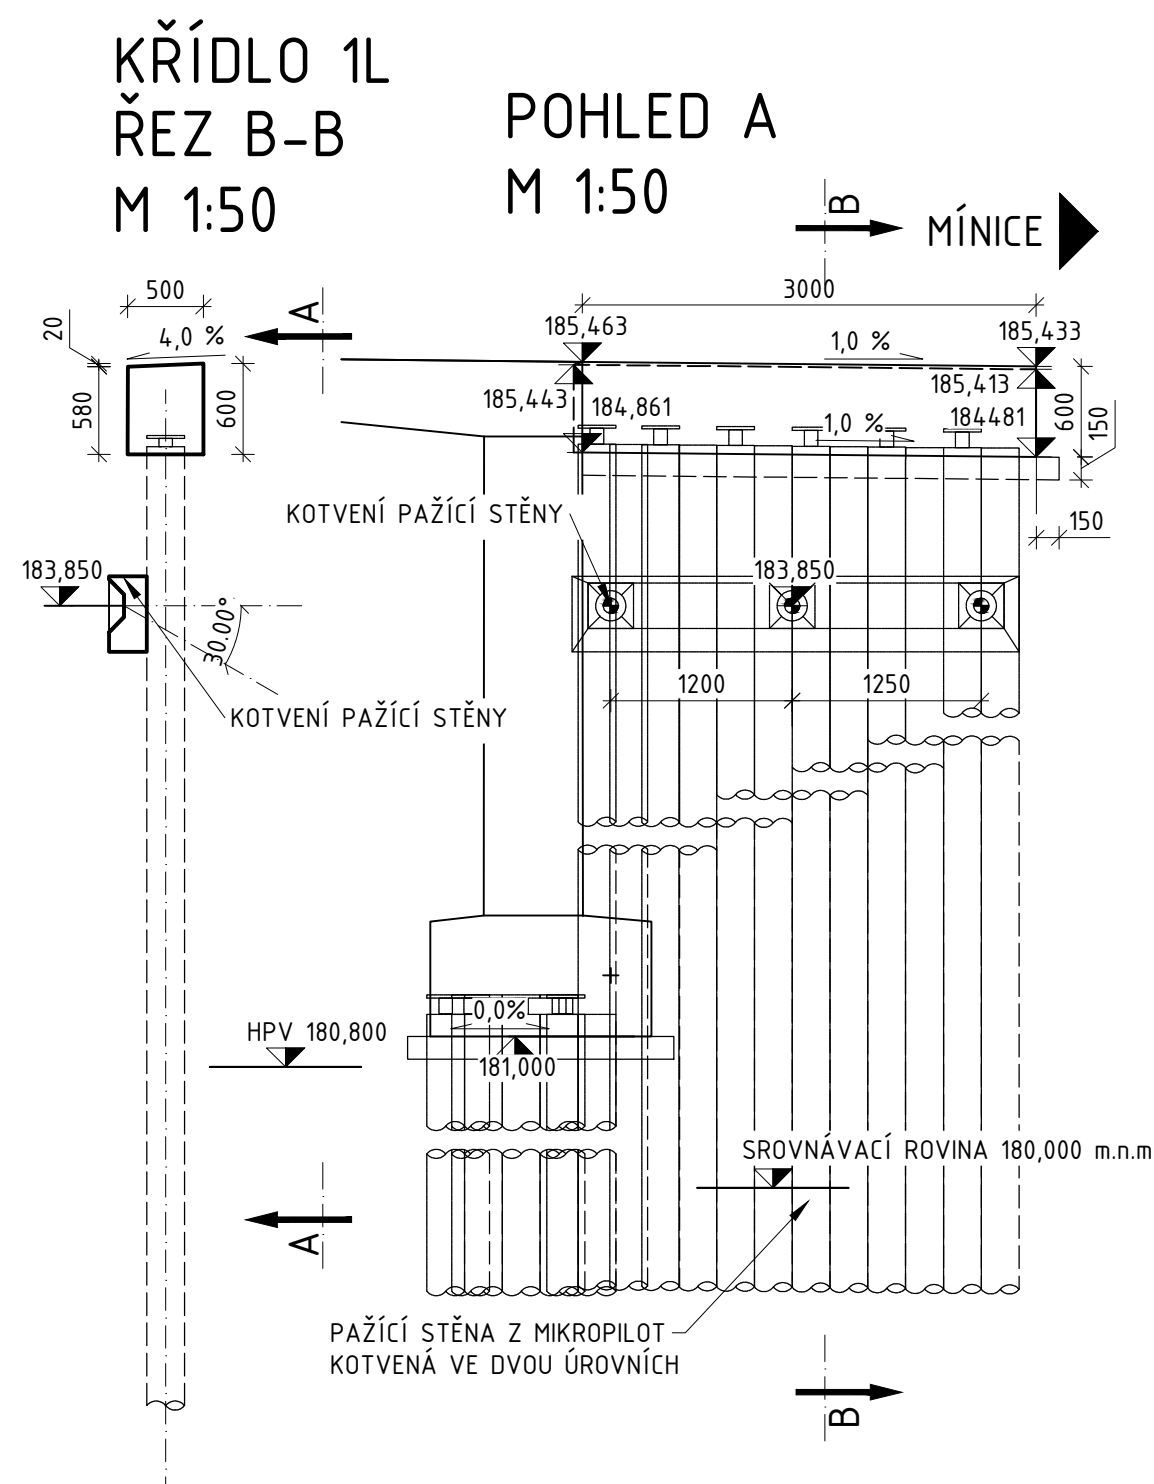
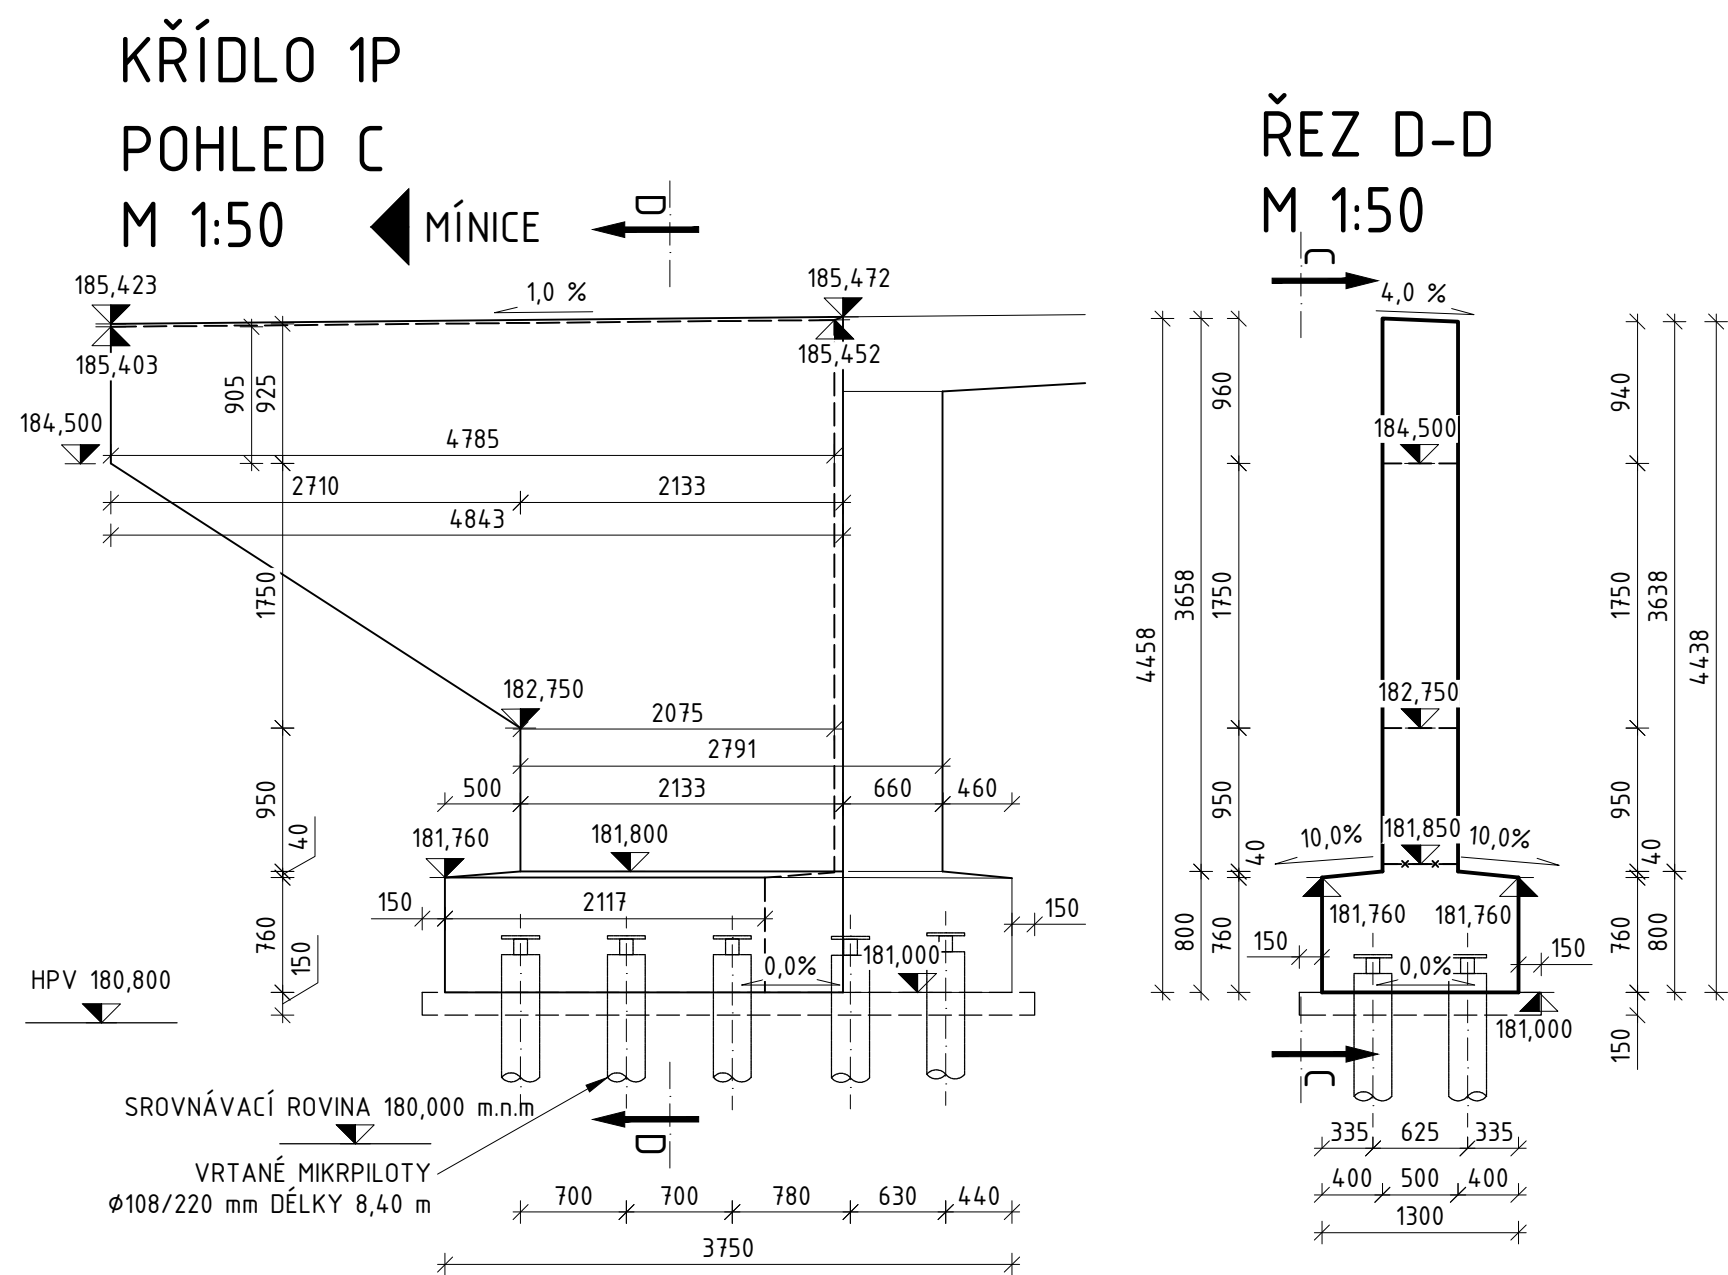


ŘEZ H-H
M 1:50

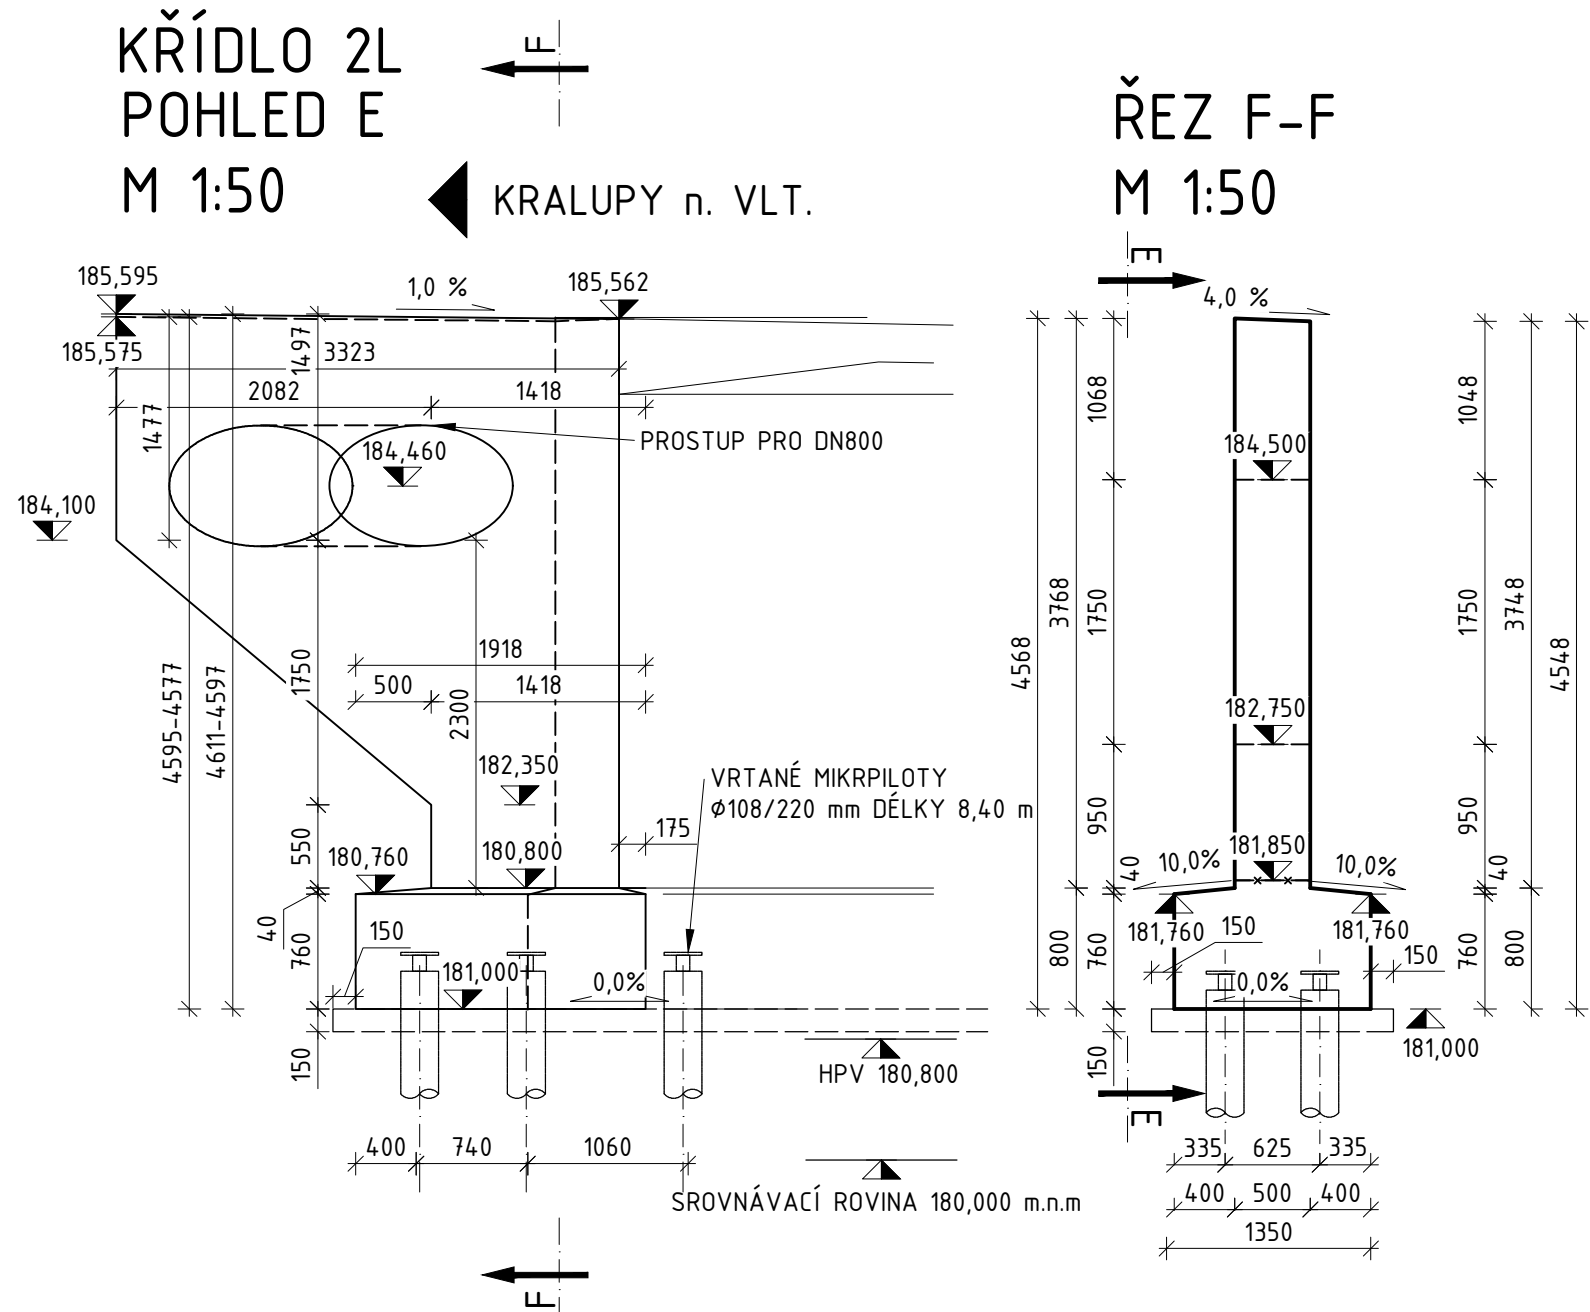

SPECIFIKACE BETONU		
KOSNTRUKCE	OZNAČENÍ TYPOVÉHO BETONU	OBJEM [m³]
KŘÍDLA	C30/37-XF3;XD1;XC2-Cl 0,20-Dmax 22-S3	16,17
ZÁKLADOVÝ PAS	C25/30-XF3;XC2;XA1-Cl 0,20-Dmax 22-S3	6,29

KRYTÍ BETONÁRSKÉ VÝZTUŽE:

KONSTRUKCE: C_{min}/C_{nom}
KŘÍDLA 40/50 mm
ZÁKLADOVÝ PAS 40/50 mm

SPECIFIKACE OCELI:

DLE ČSN EN 10027-1

BETONÁRSKÁ VÝZTUŽ

B500B

POZNAMKY:

- NENÍ-LI UVEDENO JINAK, ZKOSENÍ VŠECH HRAN BETONOVÝCH MONOLITICKÝCH KONSTRUKCÍ 15/15 mm
- VEŠKERÉ DETAILS BUDOU PROVEDENY DLE VZOROVÝCH LISTŮ STAVEB POZEMNÍCH KOMUNIKACÍ MĚŘ (VL 4 05/2015) (DETAILY 208.03; 208.05)
- KOTVY MIKROPILOTOVÉ STĚNY DÉLKA 10 m, DÉLKA KOŘENE 5 m, SÍLA V KOTVĚ 150 KN
- PŘED ZAPOČETÍM VÝKOPOVÝCH PRACÍ BUDE OVĚŘENA ÚROVEŇ ZALOŽENÍ BLÍZKÉHO OBJEKTU
- VÝŠKOVÝ SYSTÉM: B_p

REVIZE:	PŘEDMĚT ZMĚNY:	VYPRACOVAL:	DATUM:
1			
2			
3			

OBJEDNATEL:		GENERÁLNÍ PROJEKTANT:		AF-CITYPLAN s.r.o.	
STŘEDOČESKÝ KRAJ				MAGISTRŮ 1275/13 140 00 PRAHA 4	
		ZBOROVSKÁ 11 PRAHA 5 150 21		tel.: +420 277 005 526 fax.: +420 224 922 072 www.af-cityplan.cz	
II/101 Kralupy n. Vltavou, rekonstrukce mostu ev. č. 101-054					
NÁZEV PROJEKTU:		STAVEBNÍ ČÁST			
ČÁST / NÁZEV DOKUMENTU:		SO 201 Most ev. č. 101-054			
STAVEBNÍ OBJEKT:		TVAR KŘÍDEL			
PŘÍLOHA:					
HLAVNÍ INŽENÝR PROJEKTU:		ING. I. BÁLIK		Č. ZAKÁZKY:	14-9-170
ZODPOVĚDNÝ PROJEKTANT:		ING. I. BÁLIK		STUPEŇ:	PDPS
VYPRACOVAL:		ING. O. JANOTA		ČÁST:	C.1
KONTROLA:		ING. I. BÁLIK		PŘÍLOHA Č.:	10
MĚŘÍTKO:		1:50	POČET A4:	10	02/2018
REVIZE:		...	DATUM:		